



**DEFĂȘURARE STRADALĂ - STR. RĂZBOIENI 2-4**




**DEFĂȘURARE STRADALĂ - STR. ARMEANĂ**

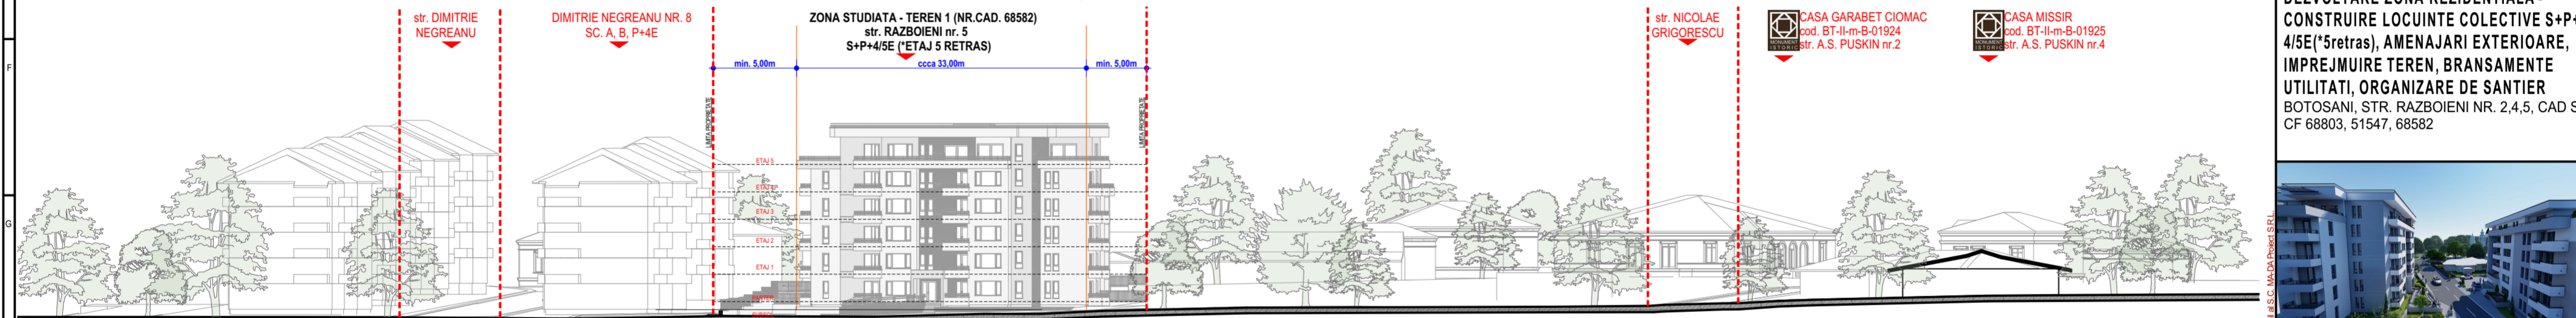

**DEFĂȘURARE STRADALĂ - STR. RĂZBOIENI 5**

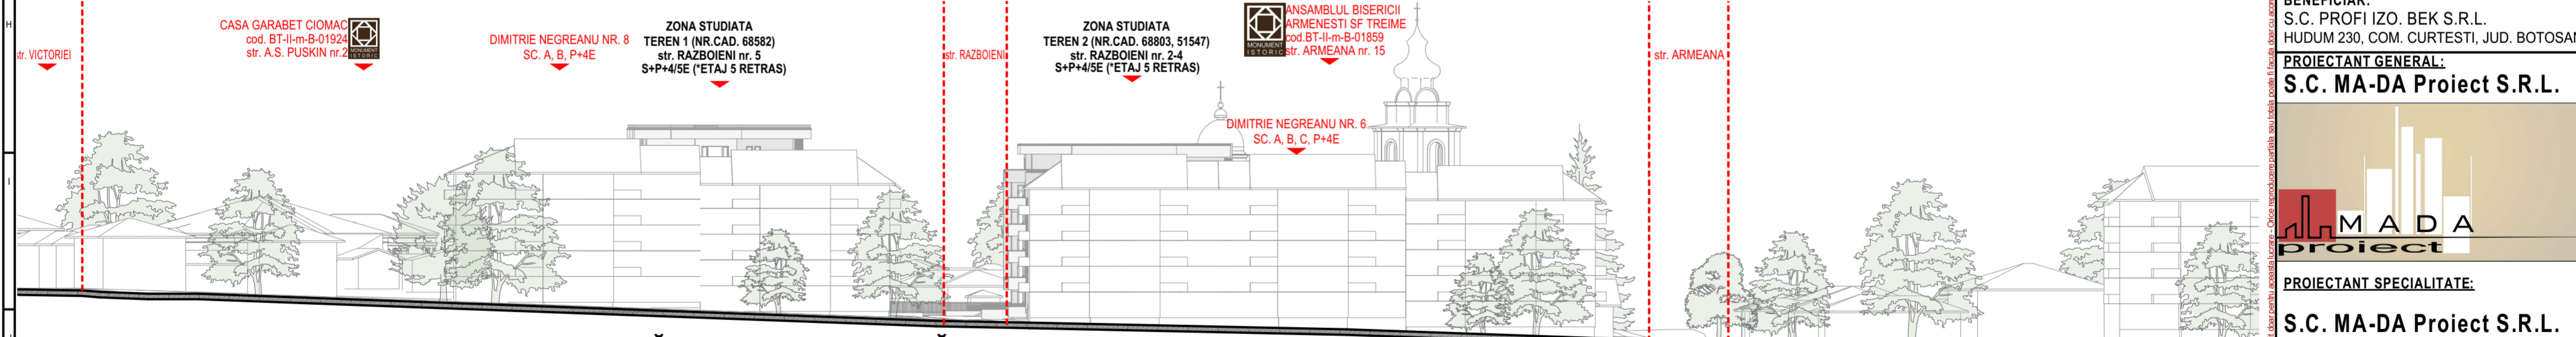

**DEFĂȘURARE STRADALĂ - STR. DIMITRIE NEGREANU**

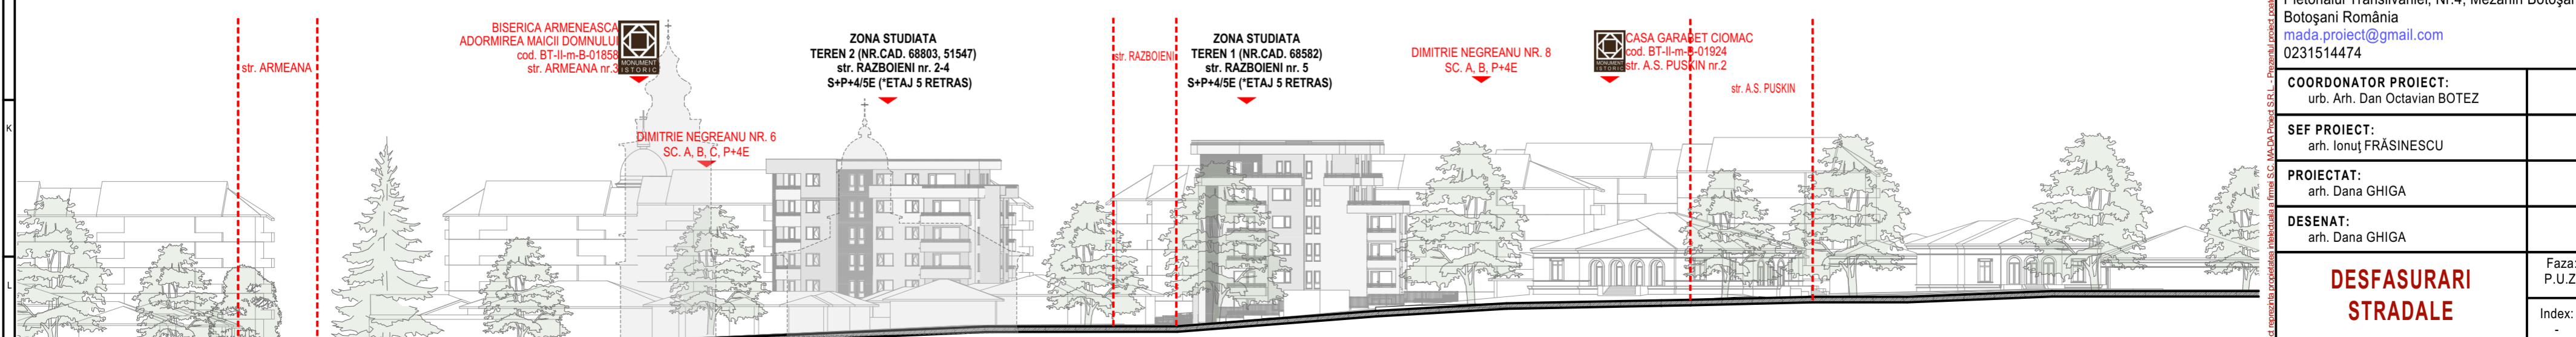

**DEFĂȘURARE STRADALĂ - STR. NICOLAE GRIGORESCU**

**DENUMIRE PROIECT:**  
**DEZVOLTARE ZONA REZIDENTIALA -**  
**CONSTRUIRE LOCUINTE COLECTIVE S+P+**  
**4/5E(\*5retras), AMENAJARI EXTERIOARE,**  
**IMPREJMUIRE TEREN, BRANSAMENTE**  
**UTILITATI, ORGANIZARE DE SANTIER**  
 BOTOSANI, STR. RAZBOIENI NR. 2,4,5, CAD SI  
 CF 68803, 51547, 68582



**BENEFICIAR:**  
 S.C. PROFI IZO. BEK S.R.L.  
 HUDUM 230, COM. CURTESTI, JUD. BOTOSANI

**PROIECTANT GENERAL:**  
**S.C. MA-DA Proiect S.R.L.**



**PROIECTANT SPECIALITATE:**

**S.C. MA-DA Proiect S.R.L.**  
 J07/330/2002 ; CIF RO14977731  
 Pietonalul Transilvaniei, Nr.4, Mezanin Botoșani  
 Botoșani România  
[mada.proiect@gmail.com](mailto:mada.proiect@gmail.com)  
 0231514474

<b>COORDONATOR PROIECT:</b> urb. Arh. Dan Octavian BOTEZ	
<b>SEF PROIECT:</b> arh. Ionuț FRĂȘINESCU	
<b>PROIECTAT:</b> arh. Dana GHIGA	
<b>DESENAT:</b> arh. Dana GHIGA	

**DEFASURARI STRADALE**

Proiect nr: 333.U.	Data: 2021	Scara:	Planșa nr: U08.1
-----------------------	---------------	--------	---------------------

S.C. MA-DA Proiect S.R.L. - Proiectant specialitate: Arhitectură și Urbanism  
 S.C. MA-DA Proiect S.R.L. - Proiectant general: Arhitectură și Urbanism  
 S.C. MA-DA Proiect S.R.L. - Beneficiar: S.C. PROFI IZO. BEK S.R.L.