
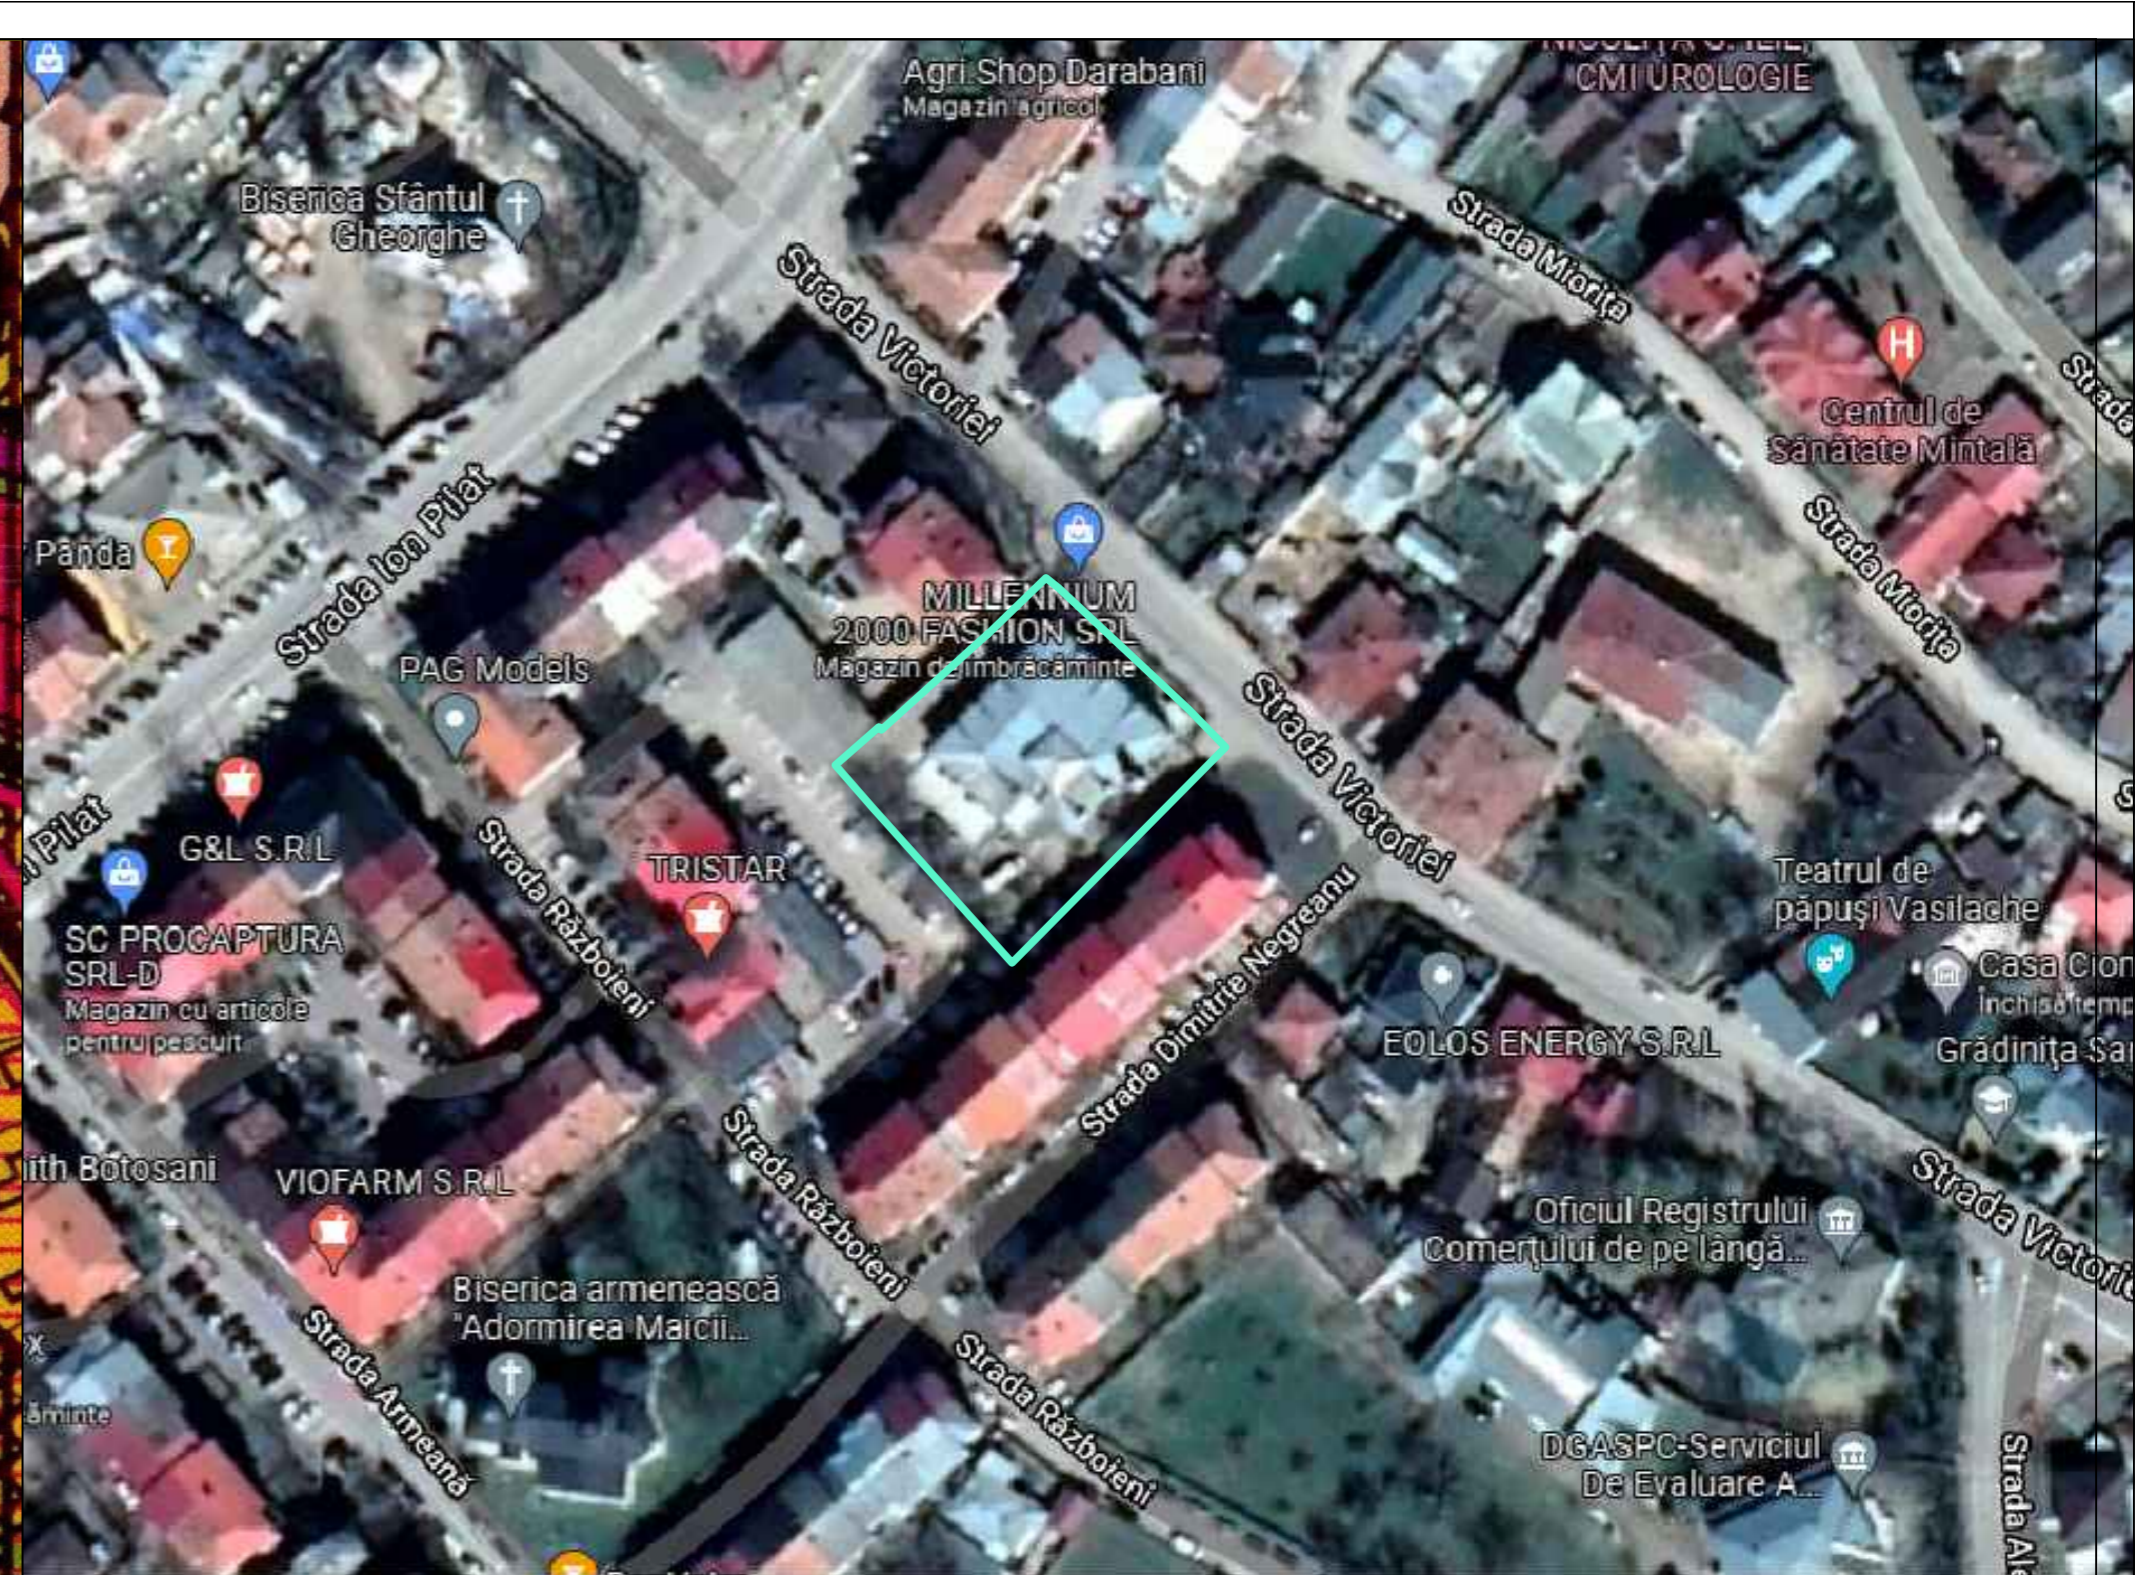
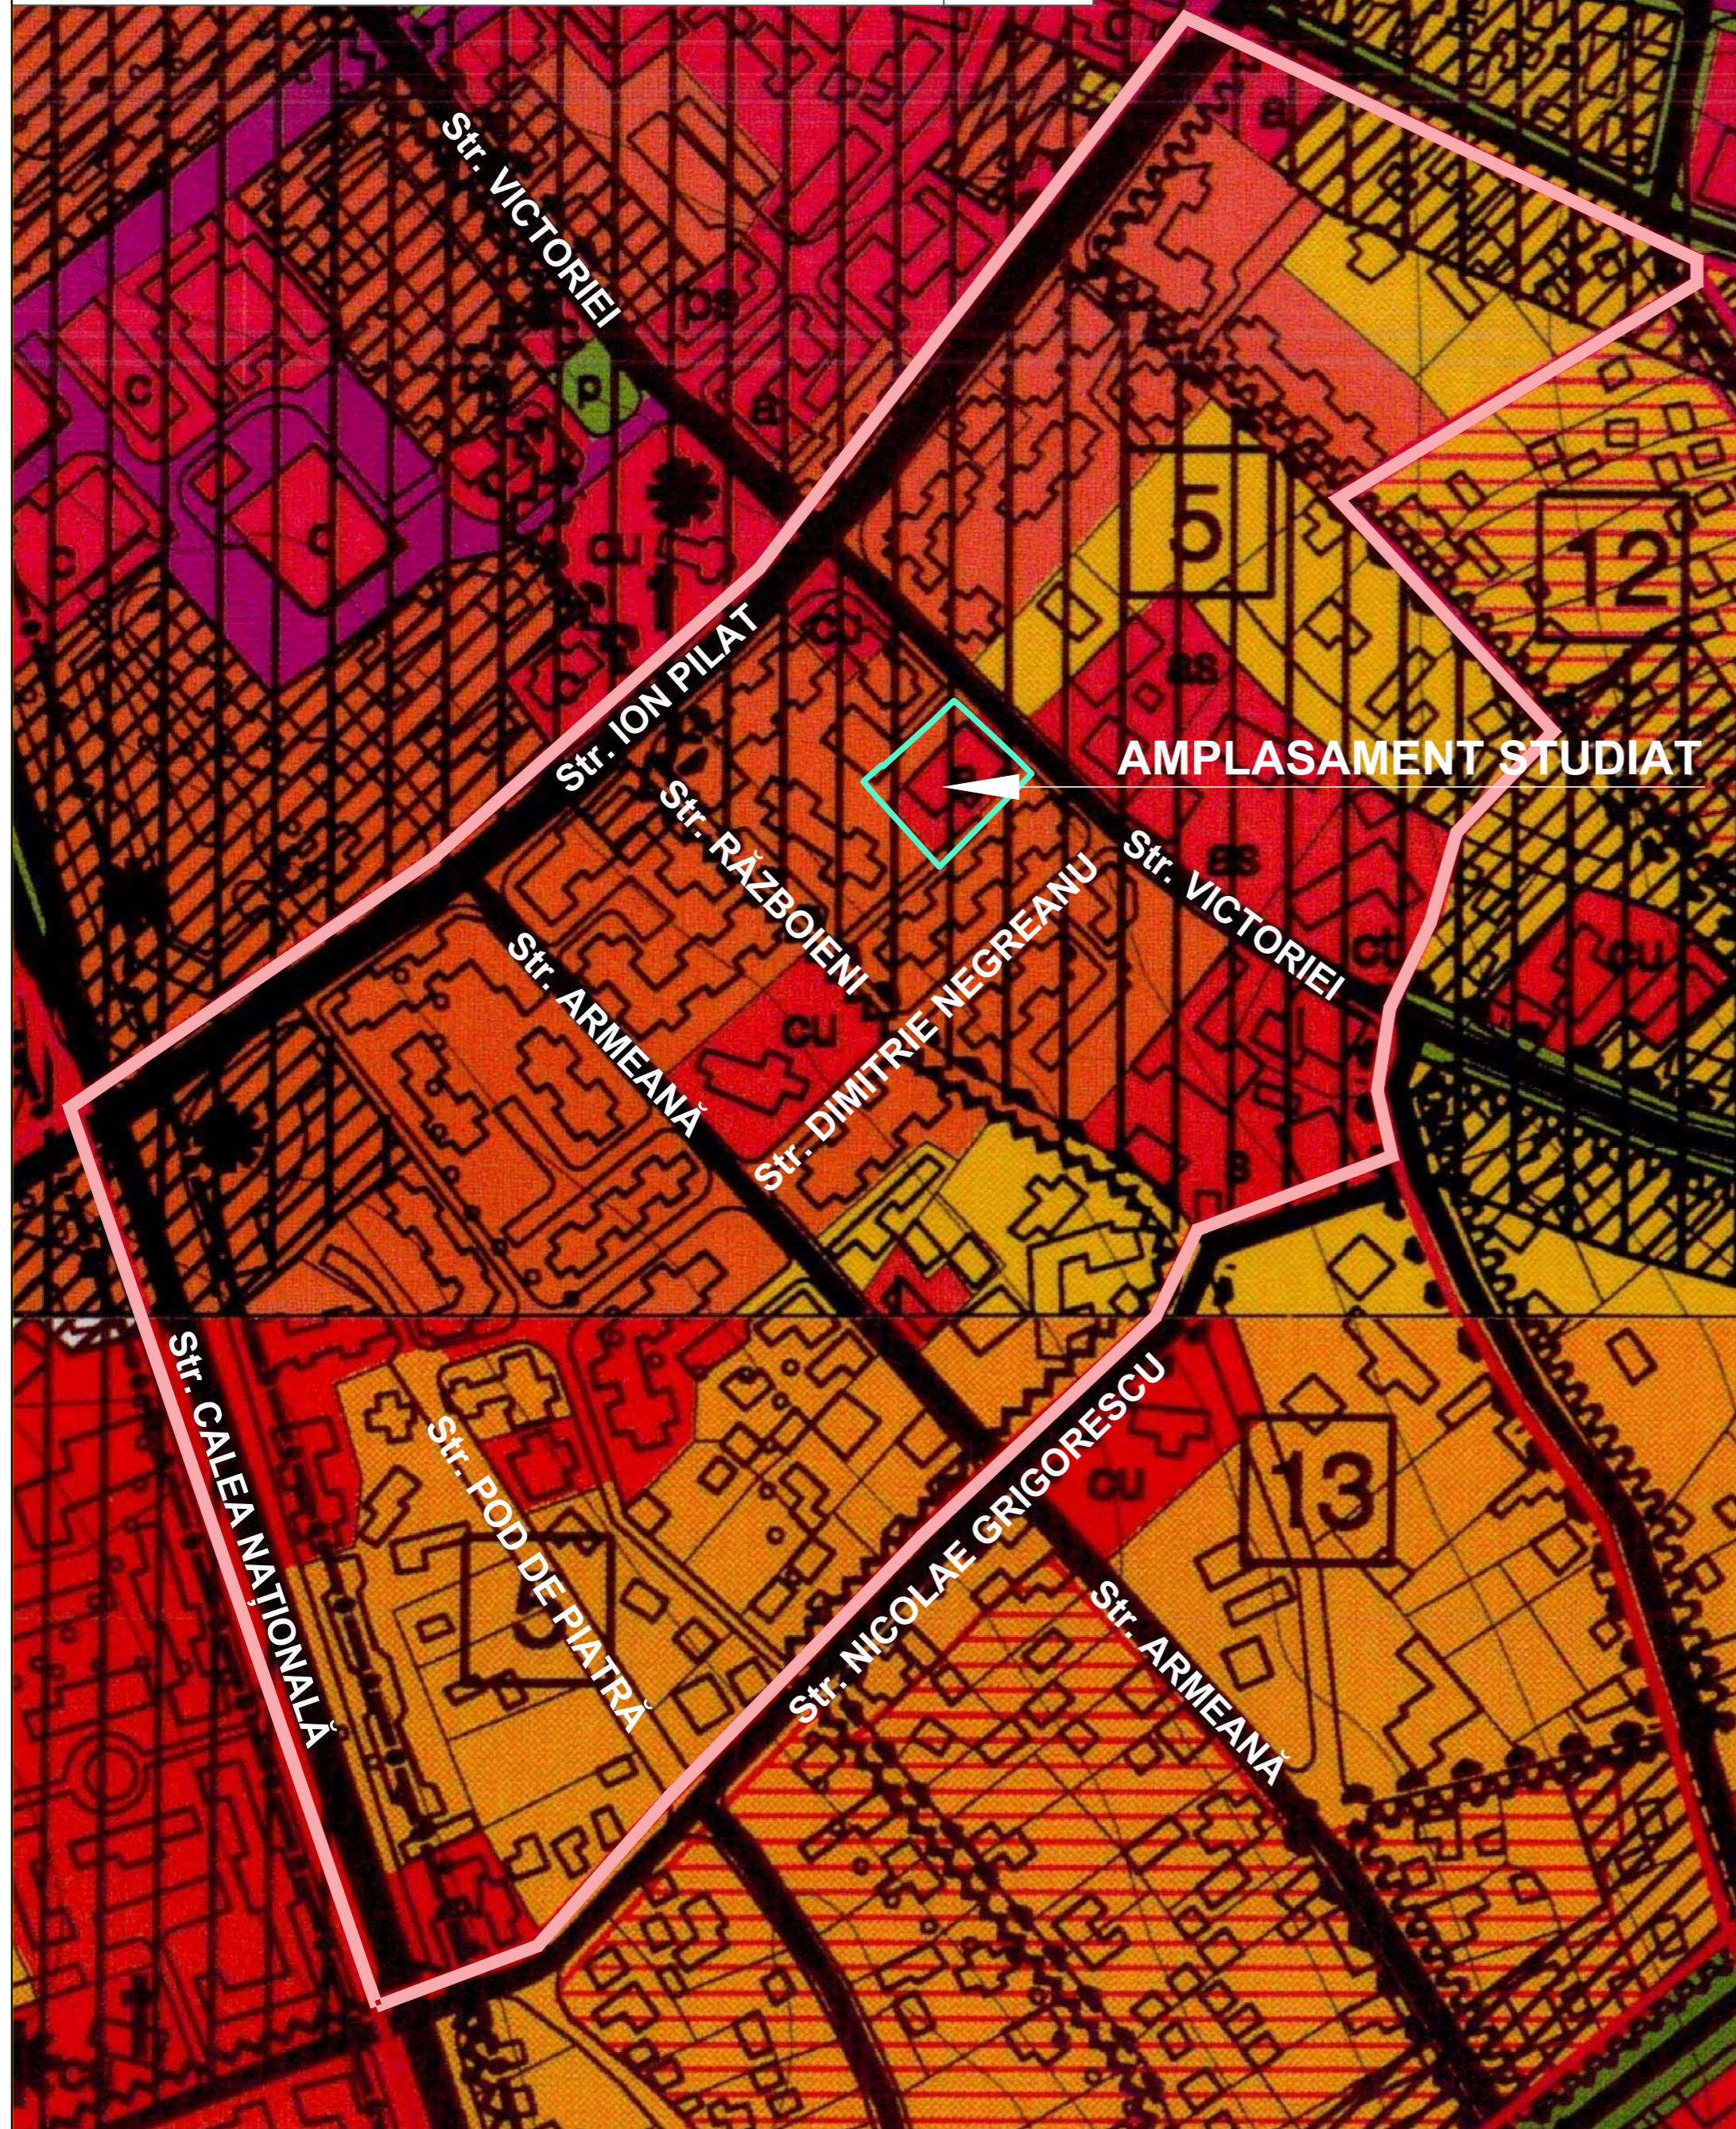


1. - EXTRAS P.U.G.

P.U.Z. PLAN URBANISTIC ZONAL
CONSTRUIRE BLOC LOCUINȚE COLECTIVE S+P+4E (5E
retras), AMENAJARE PARCARE, ÎMPREJMUIRE TEREN,
BRANȘAMENTE UTILITĂȚI, ORGANIZARE DE ȘANTIER

Str. Victoriei nr. 20 - Botoșani (N.C. / C.F. 57135) și (N.C. / C.F. 58246)

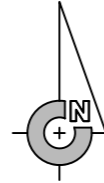

ZONE PENTRU CLADIRI SI AMENAJARI	
ZONA DE INSTITUTII PUBLICE SI SERVICII	
IS	ZONA PENTRU INSTITUTII SI SERVICII PUBLICE DE INTERES GENERAL
IA	CONSTRUCTII ADMINISTRATIVE
IB	CONSTRUCTII DE INVATAMANT
IC	CONSTRUCTII DE SANATATE
ID	CONSTRUCTII DE CULTURA
IE	CONSTRUCTII DE ASISTENTA SOCIALA
IF	CONSTRUCTII DE CULT
IG	CONSTRUCTII FINANCIARE BANCARE
IH	CONSTRUCTII SI AMENAJARI SPORTIVE
II	CONSTRUCTII PENTRU TURISM
IO	CONSTRUCTII COMERCIALE
IP	CONSTRUCTII PENTRU PRESTARI SERVICII
ZONA REZIDENTIALA	
LM	ZONA REZIDENTIALA CU CLADIRI P, P+1, P+2 (PANA LA 10M)
u1	SUBZONA EXCLUSIV REZIDENTIALA CU CLADIRI DE TIP URBAN (LOCUINTE SI FUNCTII COMPLEMENTARE)
u2	SUBZONA PREDOMINANT REZIDENTIALA CU CLADIRI DE TIP URBAN
re1	SUBZONA EXCLUSIV REZIDENTIALA CU CLADIRI DE TIP RURAL (LOCUINTE SI FUNCTII COMPLEMENTARE CU ECHIPARE EDITURARA DE TIP URBAN)
re2	SUBZONA PREDOMINANT REZIDENTIALA CU CLADIRI DE TIP RURAL CU ECHIPARE EDITURARA DE TIP URBAN
rf1	SUBZONA EXCLUSIV REZIDENTIALA CU CLADIRI DE TIP RURAL (LOCUINTE SI FUNCTII COMPLEMENTARE FARA ECHIPARE EDITURARA DE TIP URBAN)
rf2	SUBZONA PREDOMINANT REZIDENTIALA CU CLADIRI DE TIP RURAL FARA ECHIPARE EDITURARA DE TIP URBAN
LI	ZONA REZIDENTIALA CU CLADIRI CU MAI MULT DE 3 NIVELURI (PESTE 10M)
u1	SUBZONA EXCLUSIV REZIDENTIALA CU CLADIRI DE TIP URBAN (LOCUINTE SI FUNCTII COMPLEMENTARE)
u2	SUBZONA PREDOMINANT REZIDENTIALA CU CLADIRI DE TIP URBAN

REGLEMENTARI SPECIFICE REZULTATE DIN ACTE NORMATIVE SI STUDII SPECIALE	
CC	ZONA CENTRALA
CD	ZONE CU CONDITII DE AUTORIZARE DIRECTA - ZCAD
CE	ZONE CU INTERDICTIE TEMPORARA DE CONSTRUIRE PANA LA STABILIZAREA VERSANTILOR
CF	ZONA CU FUNCTII URBANISTICE PE PARCELE ADJACENTE TERIT. ADM. AL MUN. BOTOSANI
CG	LIMITA ZONEI PROTEJATE CU VALOARE ISTORICA (ZONA ISTORICA)
CH	LIMITA ZONEI DE PROTECTIE A MONUMENTELOR ISTORICE ISOLATE
CI	LIMITA ZONEI DE MEMORIE URBANA
CJ	LIMITA CENTRULUI ISTORIC
CK	LIMITA OBIECTELOR ARHEOLOGICE
CL	LIMITA ZONEI DE PROTECTIE A INFRASTRUCTURII CALOR FERATE
CM	LIMITA ZONEI DE PROTECTIE A DRUMULOR NATIONALE SI JUDETENE
CN	LIMITA ZONEI DE PROTECTIE PE BAZA NORMELOR SANITARE
CO	LIMITA ZONEI DE SIGURANTA A OBIECTELOR CU DESTINATIE SPECIALA
CP	LINE DE STABILITATE A VERSANTILOR
CQ	CONSTRUCTII CU INALTIMI MAI MARI DE 15M SI SAU CU VOLUME SEMNIFICATIVE

UTR 5

URBANIST COORDONATOR	arh. Botez Dan Octavian	SEMNATURA	DE	
VERIFICATOR/ EXPERT	NUME	SEMNATURA	CERINȚA	REFERAT/EXPERTIZĂ NR./DATA
	PROIECTANT GENERAL: S.C. NEO STYLE S.R.L. - BOTOSANI, str. Unirii, nr. 11A, P, ap. 1, COD POȘTAL - 710221, J07 / 1369 / 1994, RO 6868873			Beneficiar: S.C. UNITED DEVELOPMENT SOLUTIONS S.R.L. Botoșani pr. nr.: 394 / 2021
	PROIECTANT DE ARHITECTURA: S.C. AGORA S.R.L. - BOTOSANI, str. Unirii, nr. 11A, P, ap. 1, COD POȘTAL - 710221, J07 / 1035 / 1993, RO 4854391			Proiect: CONSTRUIRE BLOC LOCUINȚE COLECTIVE S+P+4E (5E retras), AMENAJARE PARCARE, ÎMPREJMUIRE TEREN, BRANȘAMENTE UTILITĂȚI, ORGANIZARE DE ȘANTIER - Str. Victoriei, nr. 20, Botoșani Faza: P.U.Z.
SPECIFICATIE	NUME	SEMNATURA	SCARA:	
șef proiect	arh. Curteanu Mircea		F.S.	
proiectat	arh. Curteanu Mircea		DATA	Titlu planșă: PLAN EXTRAS P.U.G. și DOC. URBANE EXISTENTE
desenat	des. Poloboc Radu Mihail		12.2021	Planșă: nr. A02