

CONSILIUL LOCAL AL MUNICIPIULUI BOTOȘANI

Data anunțului: 19.09.2025

CONSULTAREA ASUPRA PROPUNERILOR
P.U.Z. ȘI R.L.U. aferent:


„construire imobil cu destinația prestări servicii (reparații TV, birouri) și activități economice“

Amplasament: B-dul George Enescu, nr. 24, Botoșani - CF/NC 53867,

Initiator: persoana fizică

Elaborator: S.C. PROIECT BOTOȘANI S.R.L.,

Coordonator: Urb. Arh. TULBURE Mihai

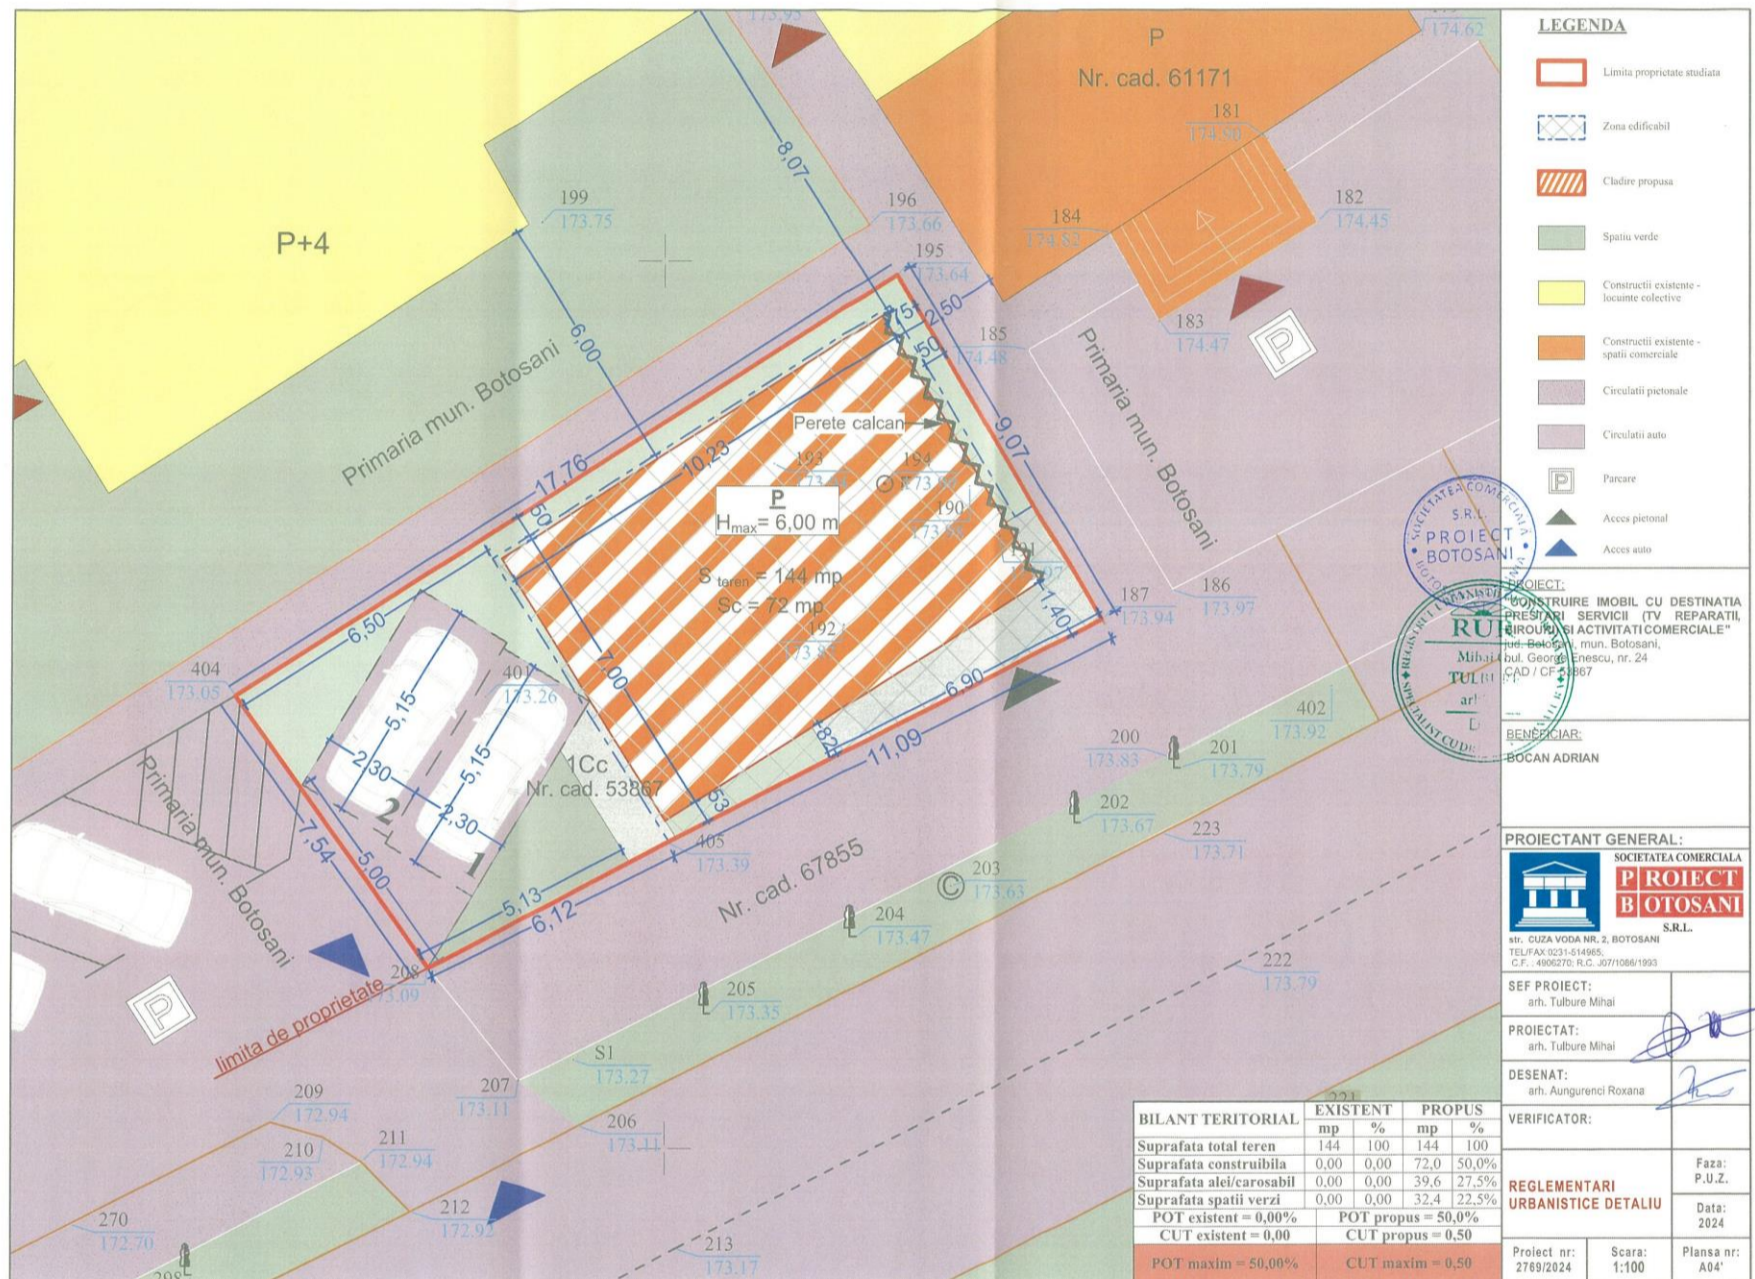

PUBLICUL ESTE INVITAT SĂ TRANSMITĂ OBSERVAȚII ȘI PROPUNERI asupra documentelor expuse/disponibile la sediul Primăriei Municipiului Botoșani, CENTRU INFORMARE CETĂȚENI PIAȚA REVOLUȚIEI NR.1, BOTOȘANI, telefon 0331711740, e-mail urbanism@primariabt.ro în perioada 19.09.2025 – 03.10.2024 (15 zile calendaristice).

Răspunsul la observațiile transmise va fi comunicat publicului în max. 15 zile de la data încheierii perioadei stabilite pentru consultarea și înfrimarea publicului prin:

AFIȘAREA PE PAGINA DE INTERNET A PRIMĂRIEI
“PLANURI URBANISTICE”

Persoana responsabilă cu informarea și consultarea publicului:

Arh. Constantinescu Lărămioara - inspector de specialitate în cadrul Instituției Arhitect Șef- Serviciul Urbanism și Autorizări în construcții din str. Calea Națională nr.101 (FOSTA CASA CĂRȚII), telefon 0372316762, e-mail lacramioara.constantinescu@primariabt.ro