

P.U.D.

PLAN URBANISTIC DE DETALIU



STAREA CLADIRILOR


- BUNA
- MEDIOCRA
- REA

ZONIFICARE FUNCTIONALA

UTR 57 - zonă rezidențială cu clădiri P, P+1, P+2 (până la 10 m)
- Subzona exclusiv rezidentiala cu cladiri de tip rural cu echipare edilitara de tip urban

LIMITE

- LIMITA ZONEI STUDIASTE
- LIMITA PROPRIETATE/PARCELA ACATRINEI CRISTIAN SI GABRIELA

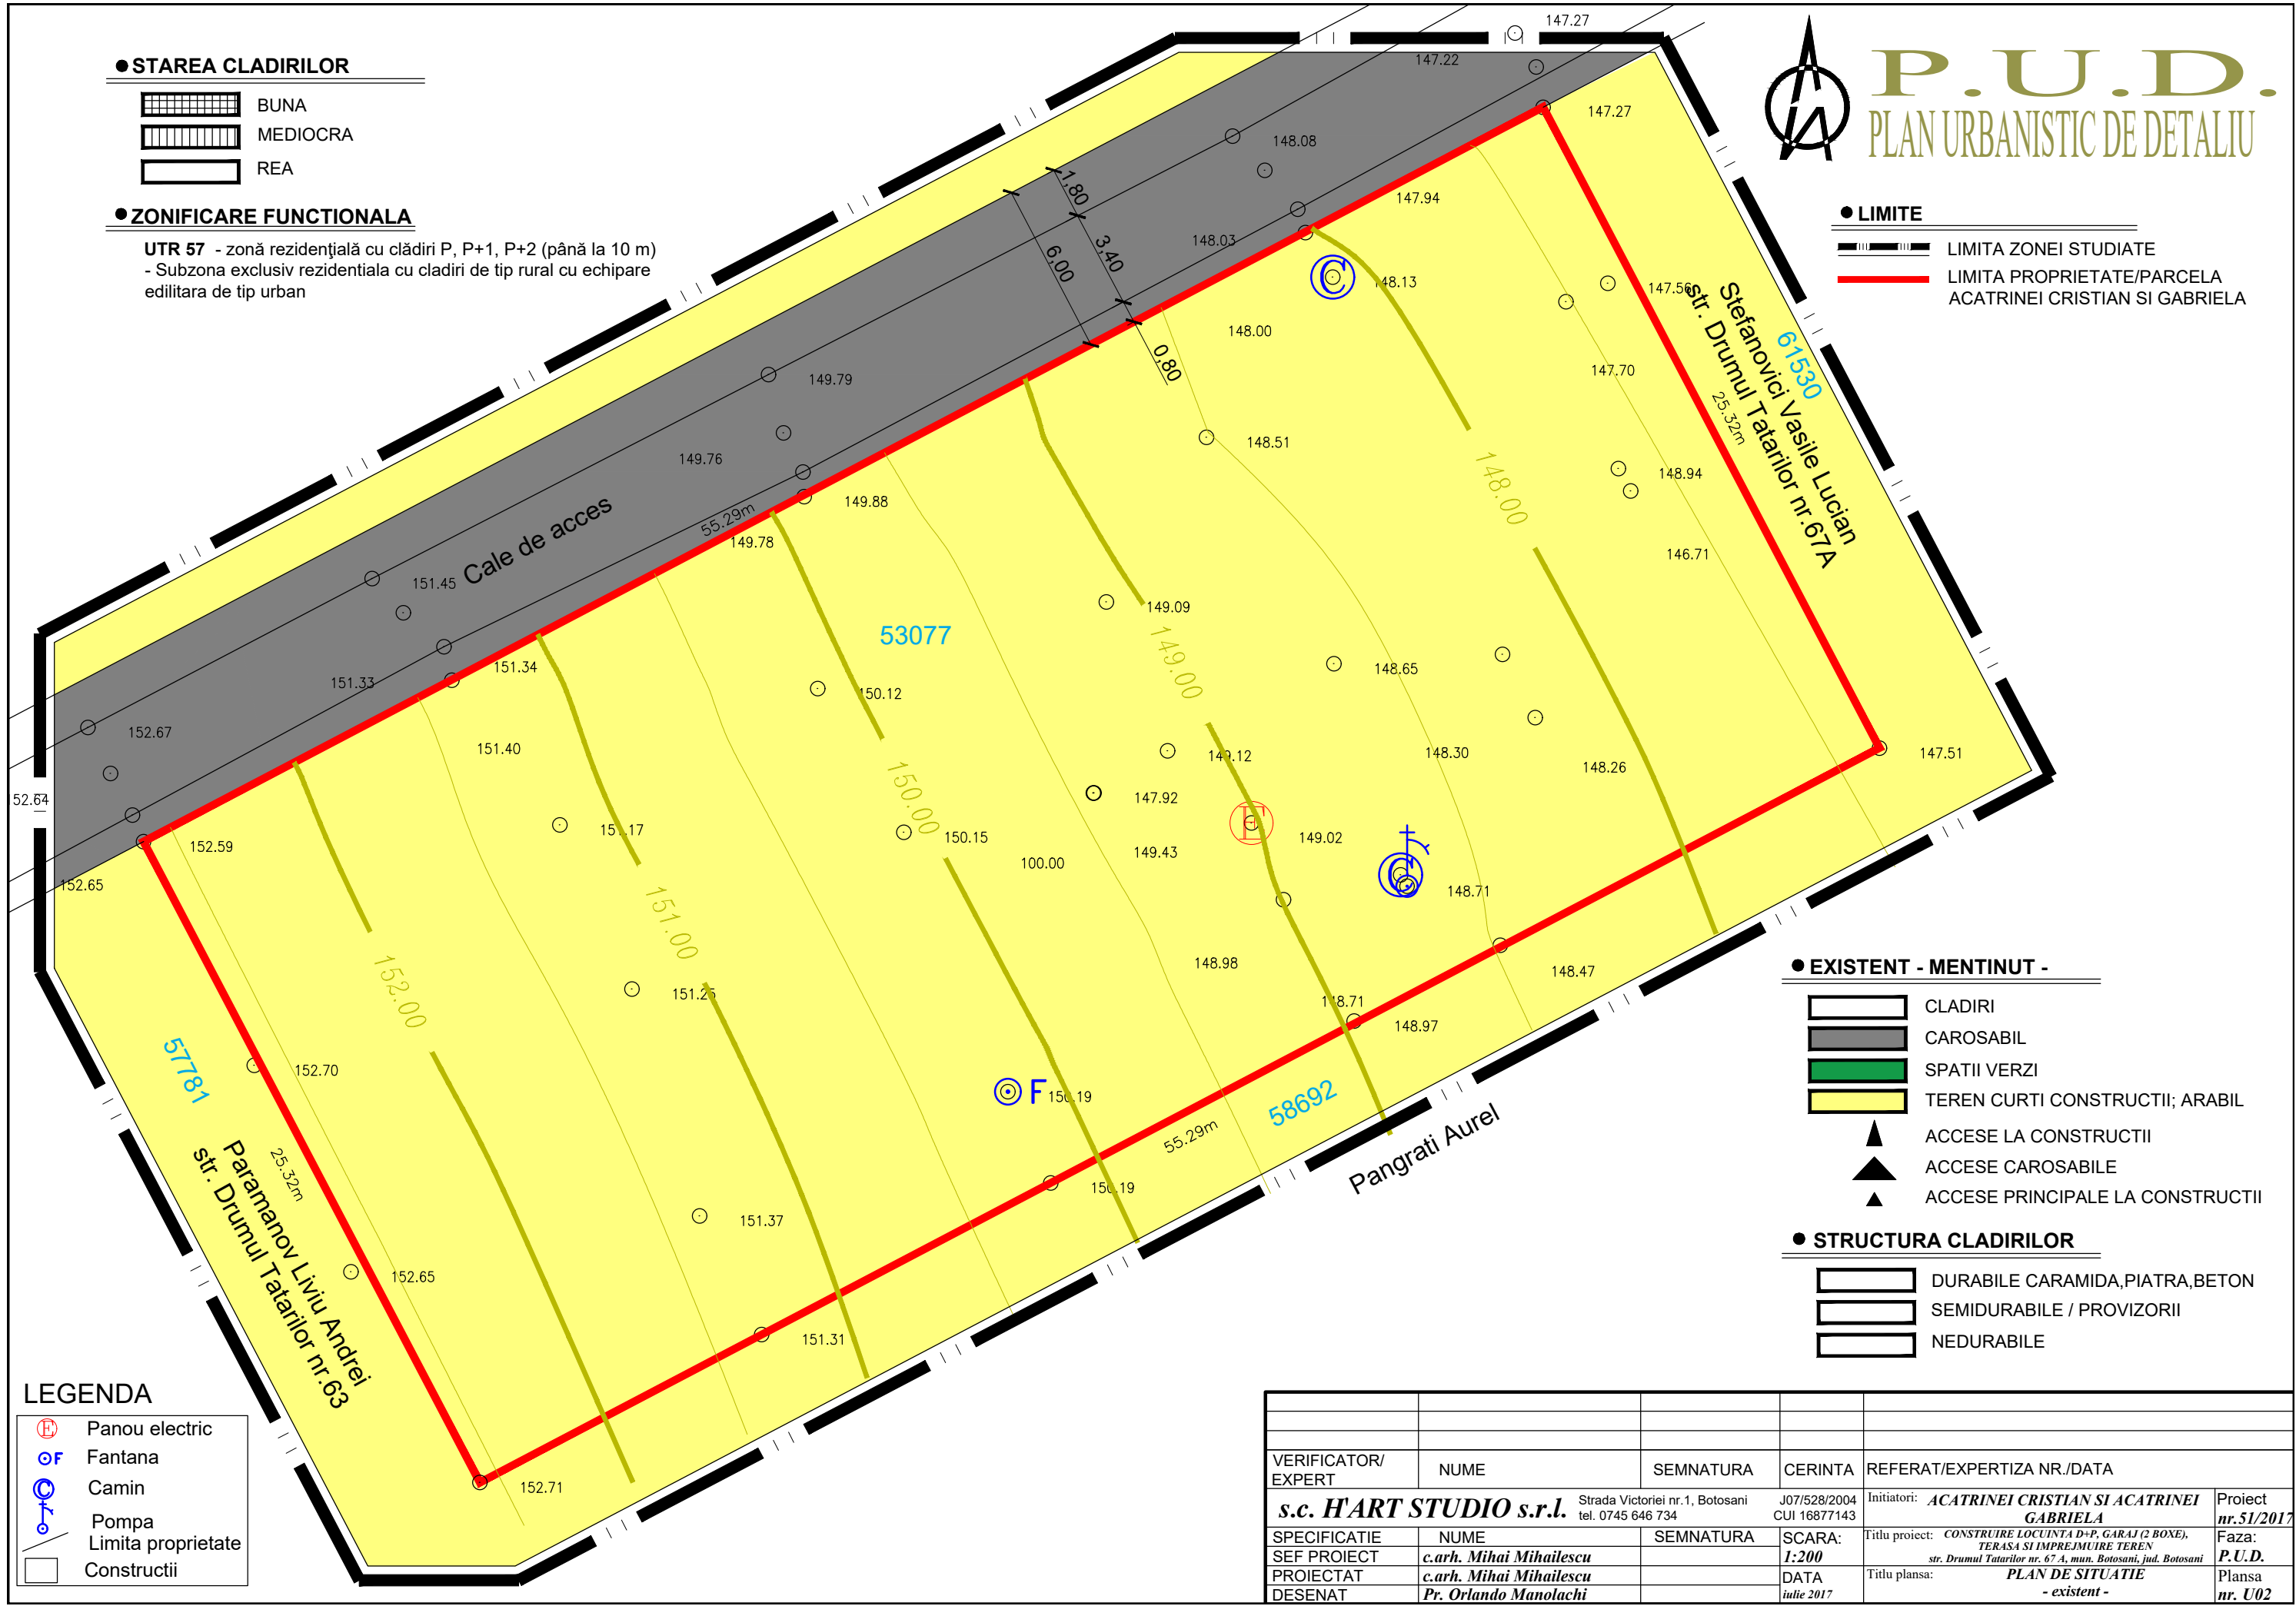

EXISTENT - MENTINUT -

- CLADIRI
- CAROSABIL
- SPATII VERZI
- TEREN CURTI CONSTRUCTII; ARABIL
- ACCESE LA CONSTRUCTII
- ACCESE CAROSABILE
- ACCESE PRINCIPALE LA CONSTRUCTII

STRUCTURA CLADIRILOR

- DURABILE CARAMIDA,PIATRA,BETON
- SEMIDURABILE / PROVIZORII
- NEDURABILE

LEGENDA

- Panou electric
- Fantana
- Camin
- Pompa
- Limita proprietate
- Constructii

VERIFICATOR/ EXPERT	NUME	SEMNETURA	CERINTA	REFERAT/EXPERTIZA NR./DATA
s.c. HART STUDIO s.r.l.	Strada Victoriei nr.1, Botosani tel. 0745 646 734		J07/528/2004 CUI 16877143	Initiatori: ACATRINEI CRISTIAN SI ACATRINEI GABRIELA
SPECIFICATIE	NUME	SEMNETURA	SCARA:	Titlu proiect: CONSTRUIRE LOCUINTA D+P, GARAJ (2 BOXE), TERASA SI IMPREJMUIRE TEREN
SEF PROIECT	c.arh. Mihai Mihailescu		1:200	Faza: P.U.D.
PROIECTAT	c.arh. Mihai Mihailescu		DATA	Titlu plansa: PLAN DE SITUATIE
DESENAT	Pr. Orlando Manolachi		10 iulie 2017	Plansa nr. U02