


P.U.D. PLAN URBANISTIC DE DETALIU

1. SITUATIA EXISTENTA

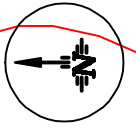


LEGENDA
 LIMITA TEREN EXISTENT
 LIMITA AP.
 CAROSABIL
 TERENAL
 CONSTRUCȚII EXISTENTE
 SPAȚII VERZI
 Axașo planșat
 Axașo canaliz

STILANT TERITORIAL, EXISTENT

CONSTRUCȚII SPAȚII VERZI	EXISTENT
CAROSABIL TERENAL	EXISTENT
SUPRAFAȚA TEREN STUDIAT	EXISTENT

POL. EXISTENT 26,30%
CUIJ. EXISTENT 1,30
 Suprafața teren studiat = 2558,00 mp
 Construcții exist. = 697,20 mp
 Construcții prop. = 23,70 mp

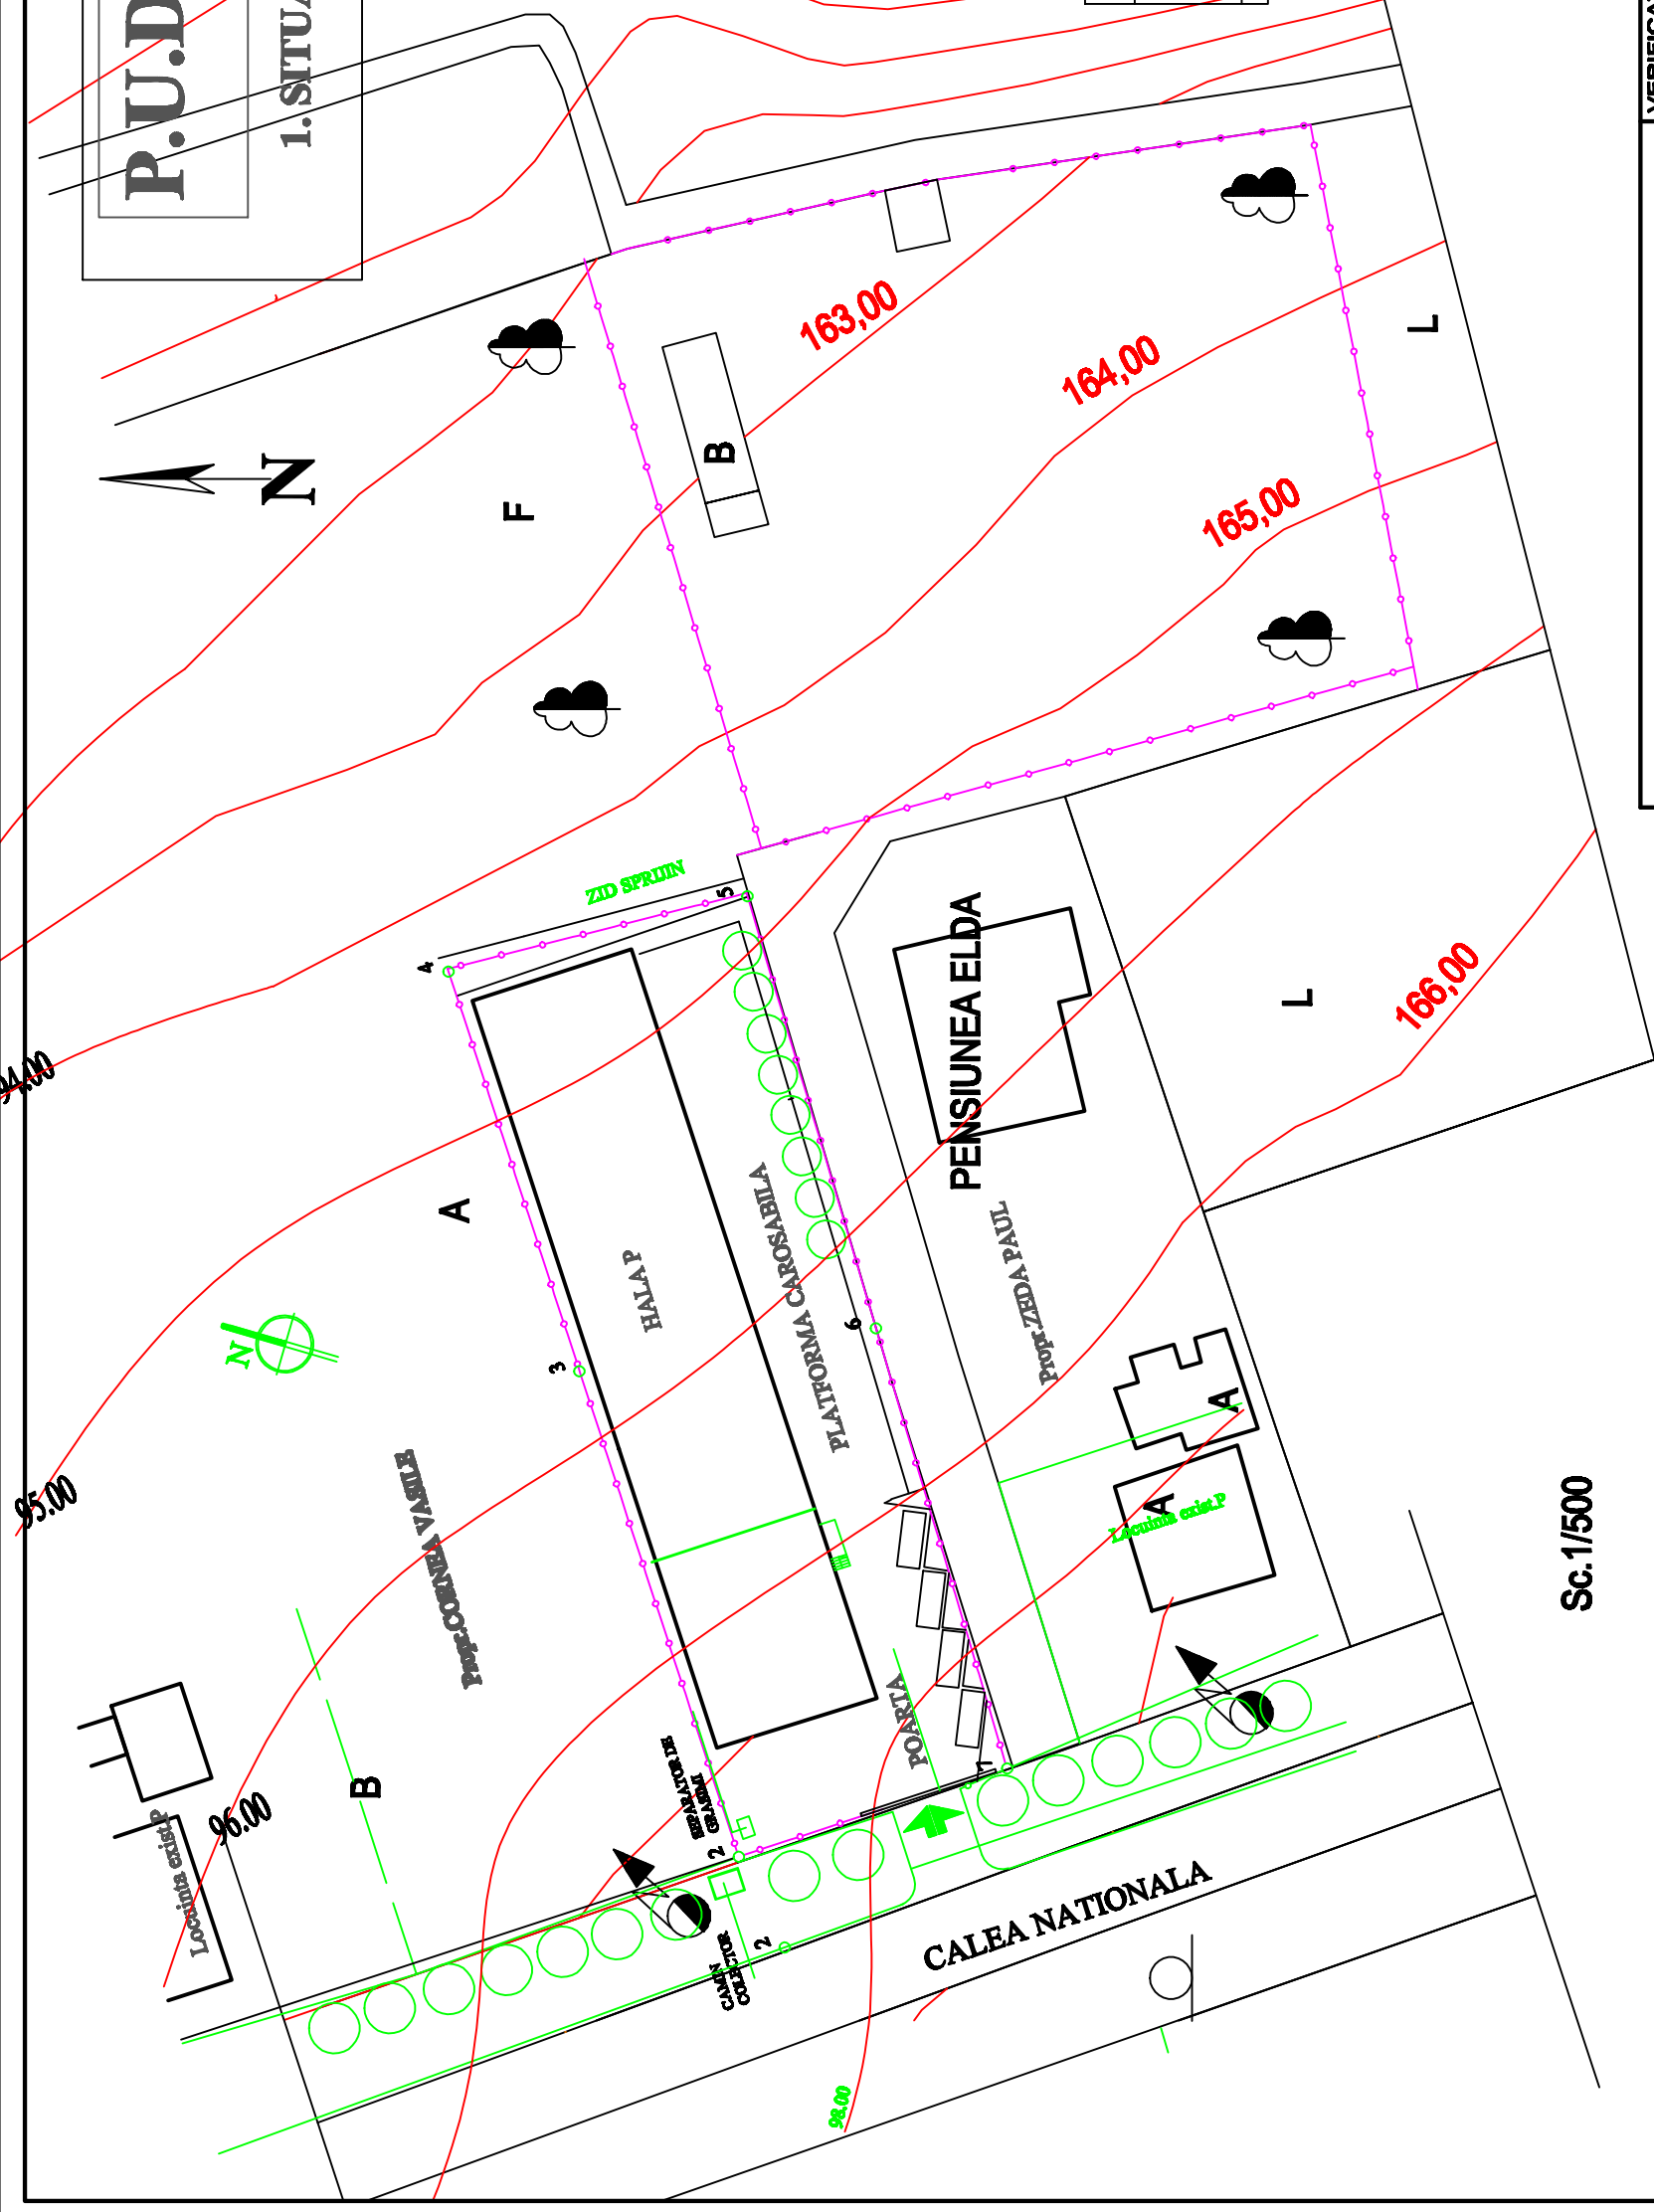

Sc. 1/500

Vizant
 O.C.P.I. BOTOSANI
 Pt. Certificat de Urbanism

S.C. TACS ENGINEERING PROIECT S.R.L.		VERIFICATOR: NUME /PRENUME	CERINTA	DATA
ARHITECTURA		PROIECT: -CONTINUTURILE HALA METALICA, PROD. TAMPLARE SI DEPOSITARE str. Calea Nationala nr.233, mun. Botosani		
CLIENT: AOANEI DOREL, BOTEZ COSTICA		SCALA: 1:500	FAZA: P.U.D.	
Coord. urbanistic	C.ARH.: M. MIHAILESCU	DATA: Iulie 2013	NR. PLANSA: A.1	
PROIECTAT	ARHITECT: DOREL BURSUC			
DESEINAT	ARHITECT: DOREL BURSUC			
SEF PROIECT	ARHITECT: DOREL BURSUC			