PLAN URBANISTIC DE DETALIU

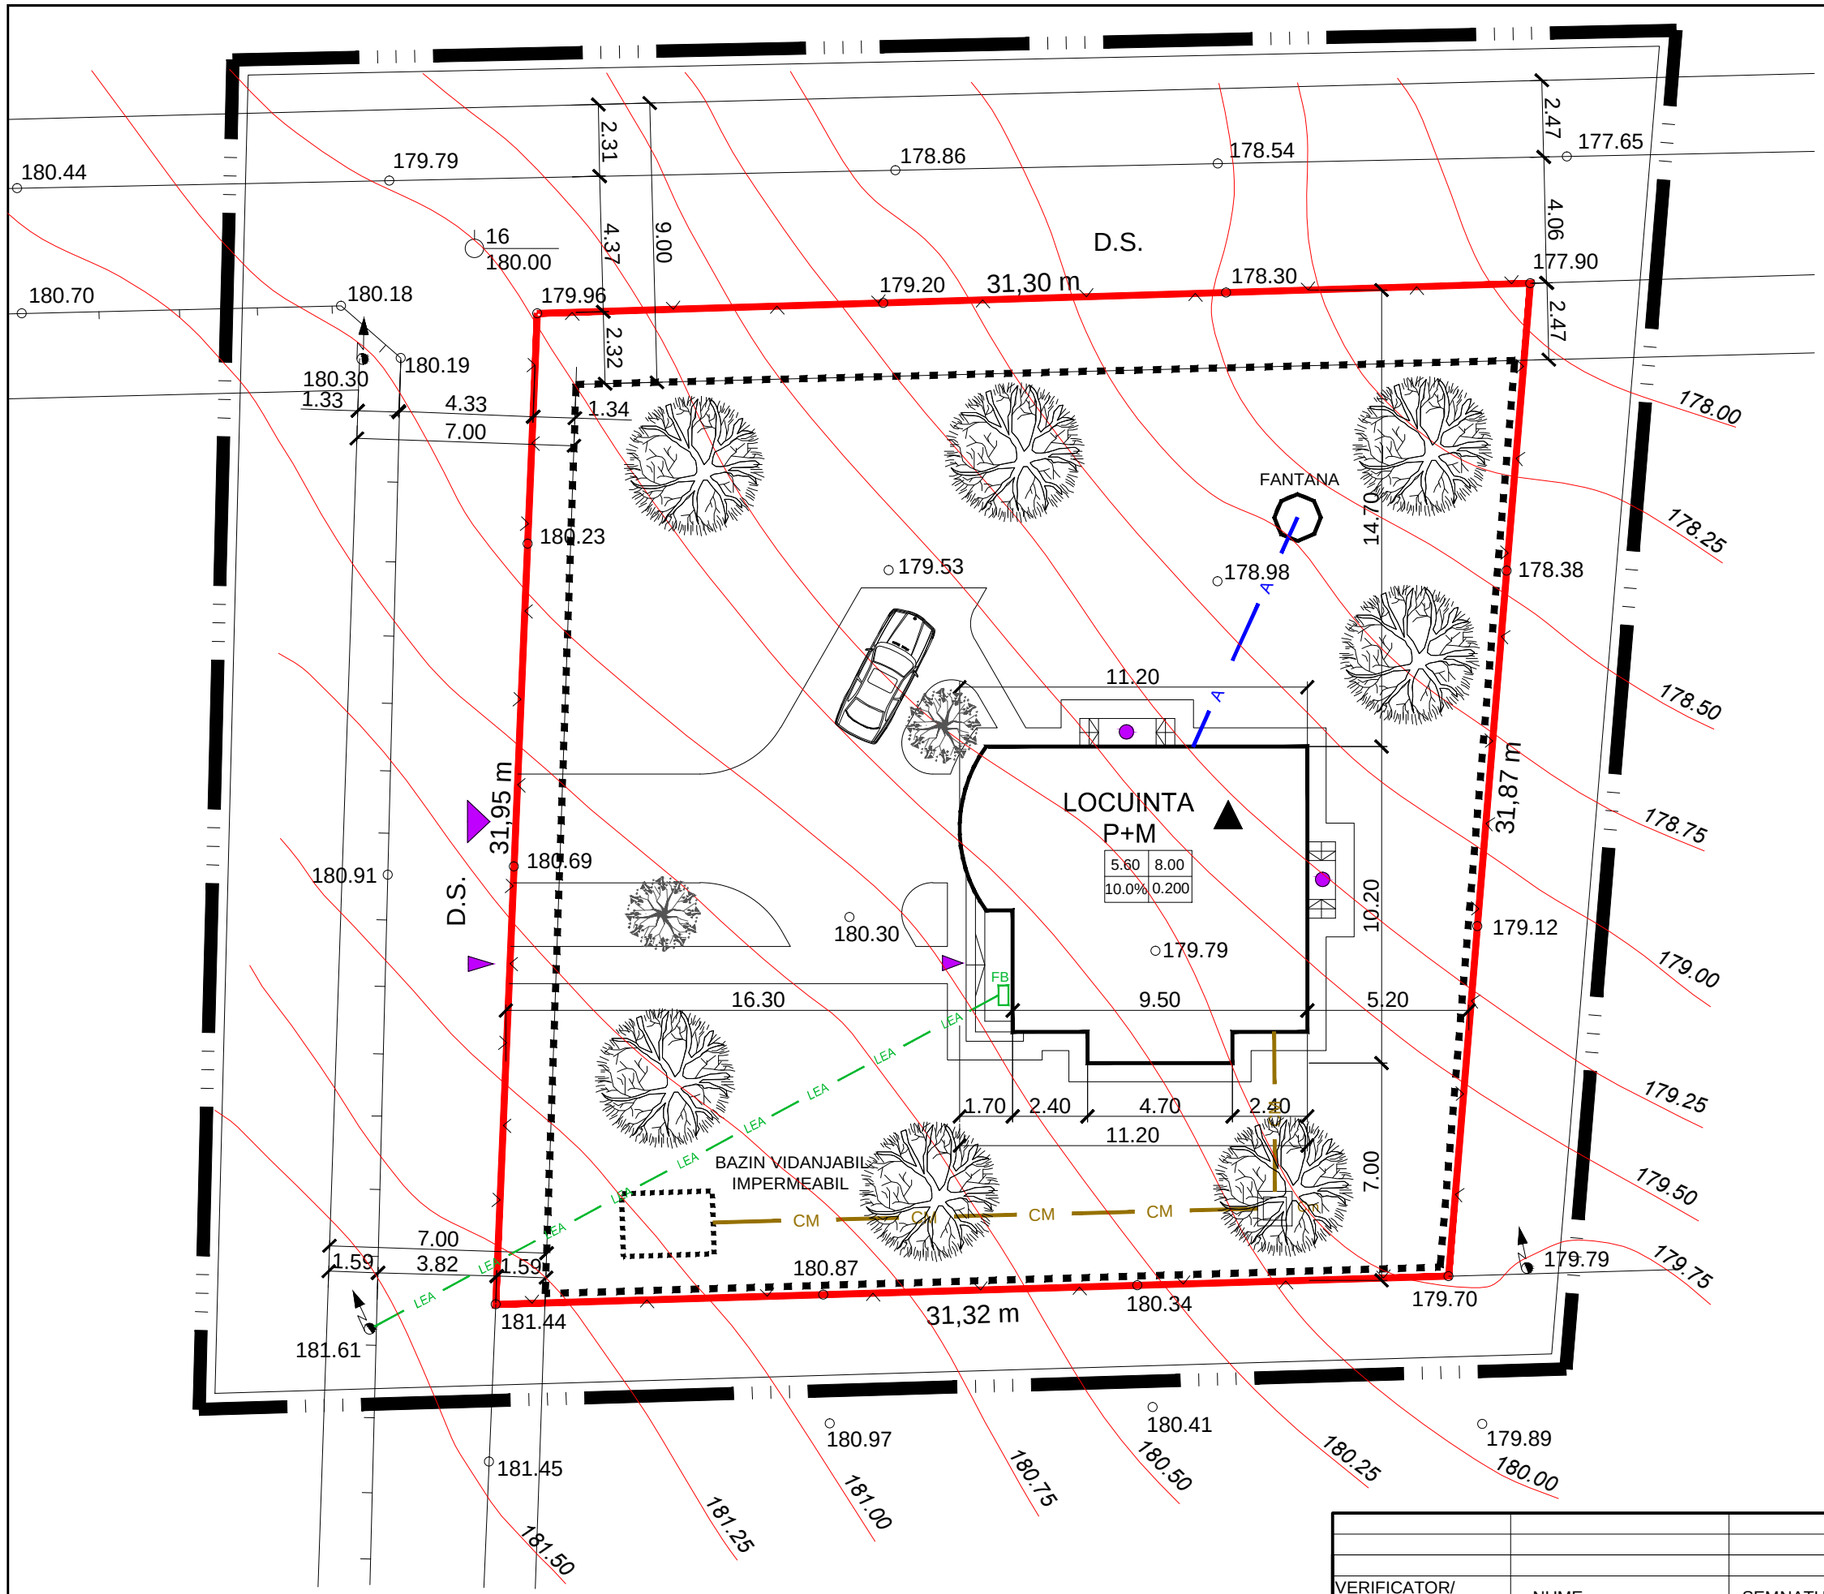

LIMITE

- LIMITA ZONEI STUDIATE
- LIMITA PROPRIETATE / PARCELA AXINTE ALEXANDRU
- IMPREJMUIRI

Propus

- CONDUCTA ALIMENTARE APA
- CANALIZARE MENAJERA
- LEA 0.4 KV
- CA — CAMIN APA
- Cm — CAMIN CANALIZARE MENAJERA
- FB — FIRIDA BRANSAMENT

VERIFICATOR/ EXPERT	NUME	SEMNATURA	CERINTA	REFERAT/EXPERTIZA NR./DATA
s.c. **ADVAN CONSTRCTII** s.r.l. Botosani	BOTOSANI - Str.Cuza Voda nr.2, bl. 7F, sc. E Nr.inreg.reg.com.J07/244/2009 C.F.25642570 Tel: 0722789966 - Fax: 0040 0231 535155		Beneficiar: ***AXINTE ALEXANDRU***	Proiect ***nr.18/2014***
SPECIFICATIE	NUME	SEMNATURA	SCARA: ***1:200***	Titlu proiect: ***CONSTRUIRE LOCUINTA P+M SI IMPREJMUIRE TEREN strada Aleea I.P.Darie nr.14, municipiul Botosani***	Faza: ***P.U.D.***
SEF PROIECT	***C.arh. Mihai Mihailescu***			
PROIECTAT	***c.arh. Maria Odae-Ciornea***		DATA ***martie 2015***	Titlu plansa: ***PLAN DE SITUATIE - reglementari edilitare -***	Plansa ***nr. A4***
DESENAT	***Pr. Orlando Manolachi***			