



PUD Plan Urbanistic De Detaliu
REGLEMENTARI EDILITARE

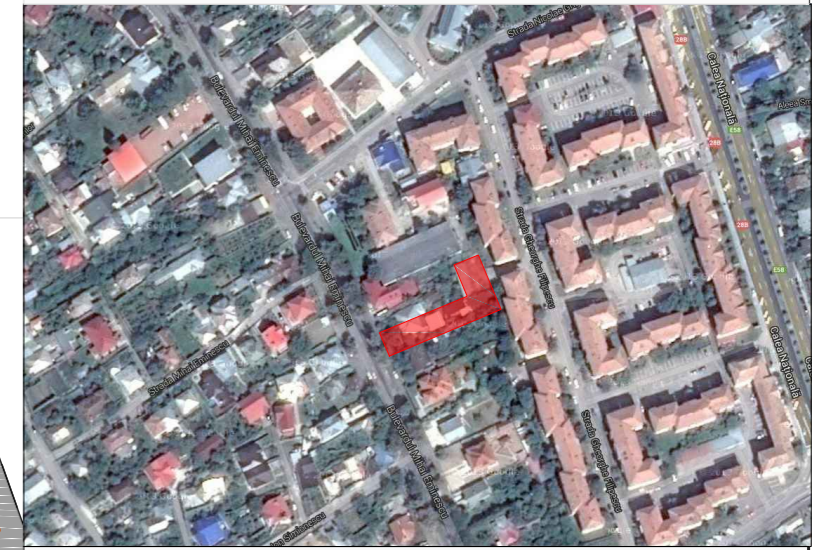

CONSTRUCTII PROPUSE :
EXTINDERE SI ETAJARE CONSTRUCTIE EXISTENTA IN VEDEREA SCHIMBARII DESTINATIEI DIN FUNCTIUNEA DE DEPOZIT COMERCIAL IN IMOBIL CU DESTINATIA SPATIU ALIMENTATIE PUBLICA
BDUL. MIHAI EMINESCU, NR. 97A si 91, MUN. BOTOSANI
Teren proprietate privata = 1060.00 mp
Beneficiar : SC. BANDBOX COMPANY SRL.

- LIMITE:**
- LIMITA ZONEI STUDIATE
 - LIMITA PROPRIETATE
 - X - IMPREJMUIRE EXISTENTA
- REGLEMENTARI URBANISTICE:**
- CONSTRUCTIE PROPUSA
 - CLADIRI EXISTENTE
 - CLADIRE EXISTENTA PROPR. BORFOTINA LUCIAN
 - TEREN AMENAJAT PEISAGISTIC
 - ACCES PRINCIPALE LA CONSTRUCTII
 - ACCES SECUNDARE LA CONSTRUCTII
 - ACCES CAROSABIL
 - TROTUJARE, ALEI PIETONALE
 - TERASA AMENAJATA
 - PUNCT GPS/PODARESC
 - CONSTRUCTIE EXISTENTA PROPUSA PENTRU EXTINDERE
 - CONSTRUCTIE EXISTENTA PROPUSA PENTRU DEMOLARE
 - PERETE ANTIFOC
- REGIM DE INALTIME:**
- 8.55 H. MAXIM LA CORNISA
 - 11.25 H. MAXIM LA COAMA
 - TIP ACOPERIS - SARPANTA
- AMENAJARI EXTERIDARE:**
- PEREEA DE ARBORI
- REGLEMENTARI EDILITARE:**
- CONDUCTA ALIMENTARE APA
 - CANALIZARE MENAJERA
 - EXTINDERE RESEA - LES 0.4KW
 - CONDUCTA GAZ
 - CAMIN APA
 - CAMIN CANALIZARE MENAJERA
 - FIRIDA BRANSAMENT

- LEGENDA:**
- Stâlp lemn
 - Pom
 - Alimentare apa
 - Alimentare energie electrica
 - Camin canalizare
 - Camin telefonie
 - Hidrant subteran
 - Fântână
 - Cale ferata

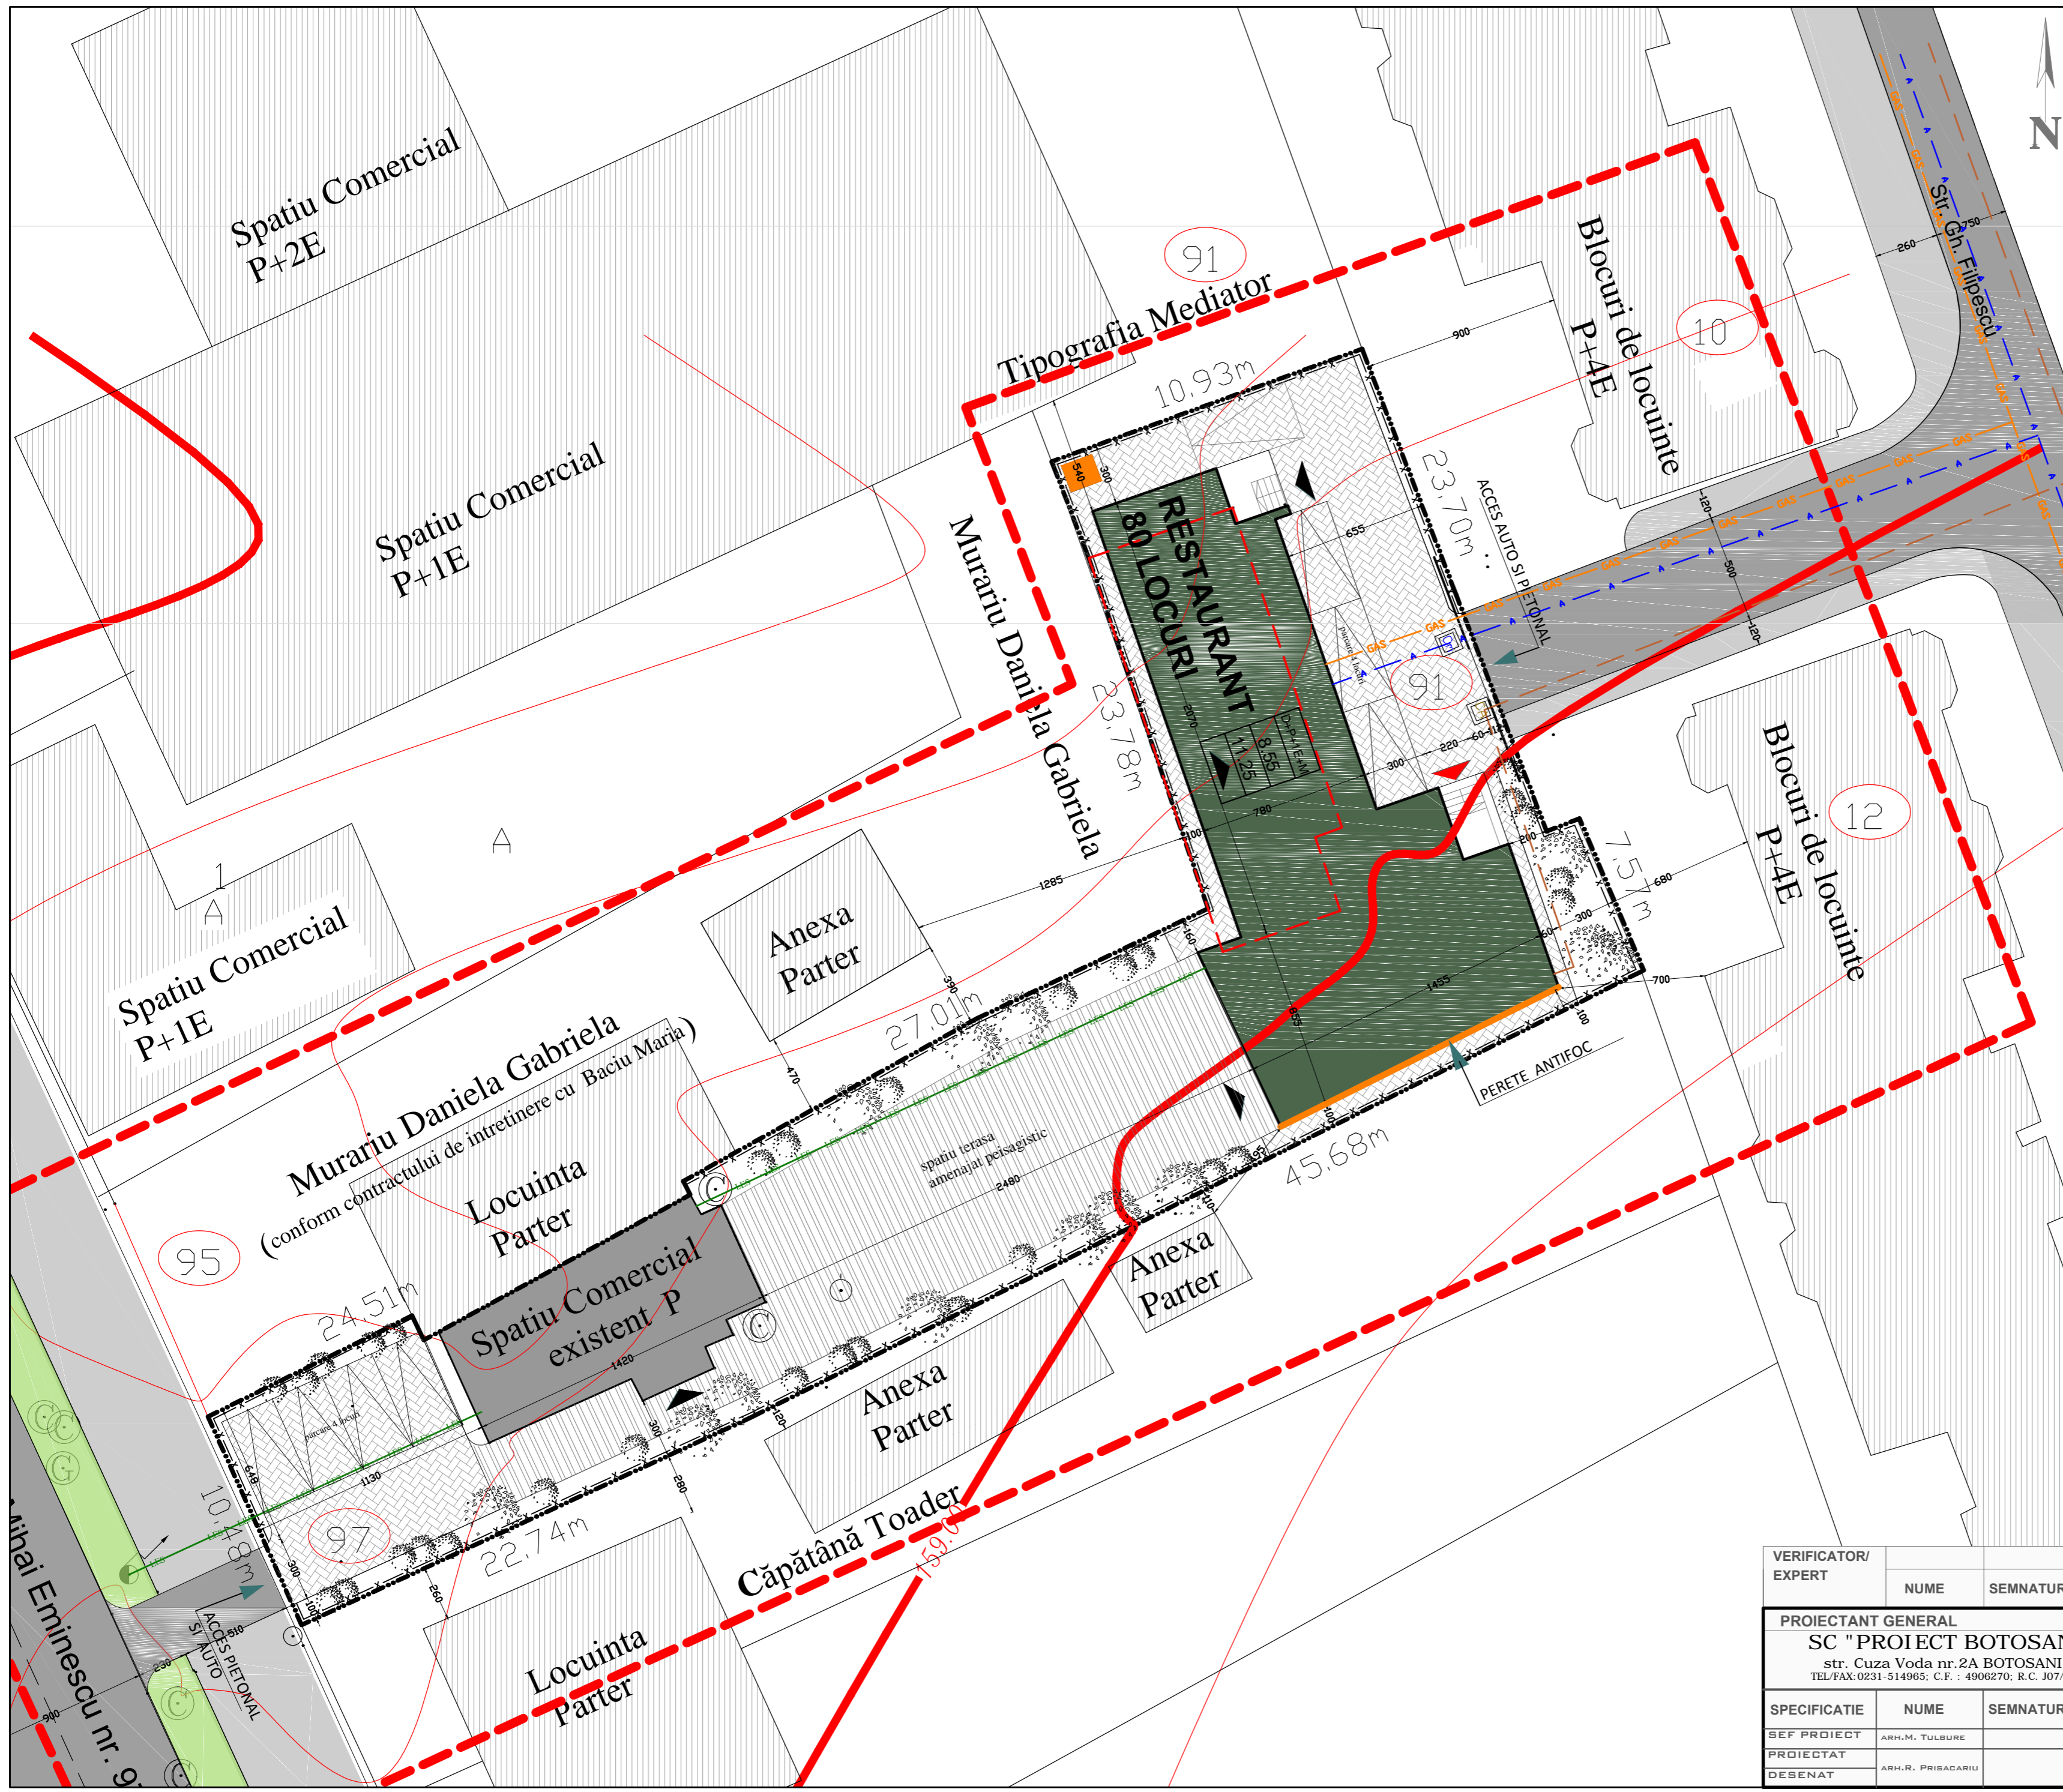

VERIFICATOR/ EXPERT	NUME	SEMNTATURA	CERINTA
PROIECTANT GENERAL SC "PROIECT BOTOSANI" SRL str. Cuza Voda nr.2A BOTOSANI TEL/FAX:0231-514965; C.F. : 4906270; R.C. J07/1086/1993		BENEFICIAR: SC. BANDBOX COMPANY SRL. PRIN BORFOTINA INDEL-LUCIAN PR.NR. 1789/2013	
SPECIFICATIE	NUME	SEMNTATURA	SCARA : 1:500
PROIECTAT	ARH.M. TULBURE		PROIECT: EXTINDERE SI ETAJARE CONSTRUCTIE EXISTENTA IN VEDEREA SCHIMBARII DESTINATIEI DIN FUNCTIUNEA DE DEPOZIT COMERCIAL IN IMOBIL CU DESTINATIA SPATIU ALIMENTATIE PUBLICA. BDUL MIHAI EMINESCU, NR. 91 SI NR. 97 A, BOTOSANI
DESENAT	ARH.R. PRISACARIU		DATA : 06/2014
REGLEMENTARI EDILITARE			FAZA : P.U.D. PLANSA NR. A4