



P.U.D. PLAN URBANISTIC DE DETALIU
S.ECHIPAREA TEH-EDILITARA

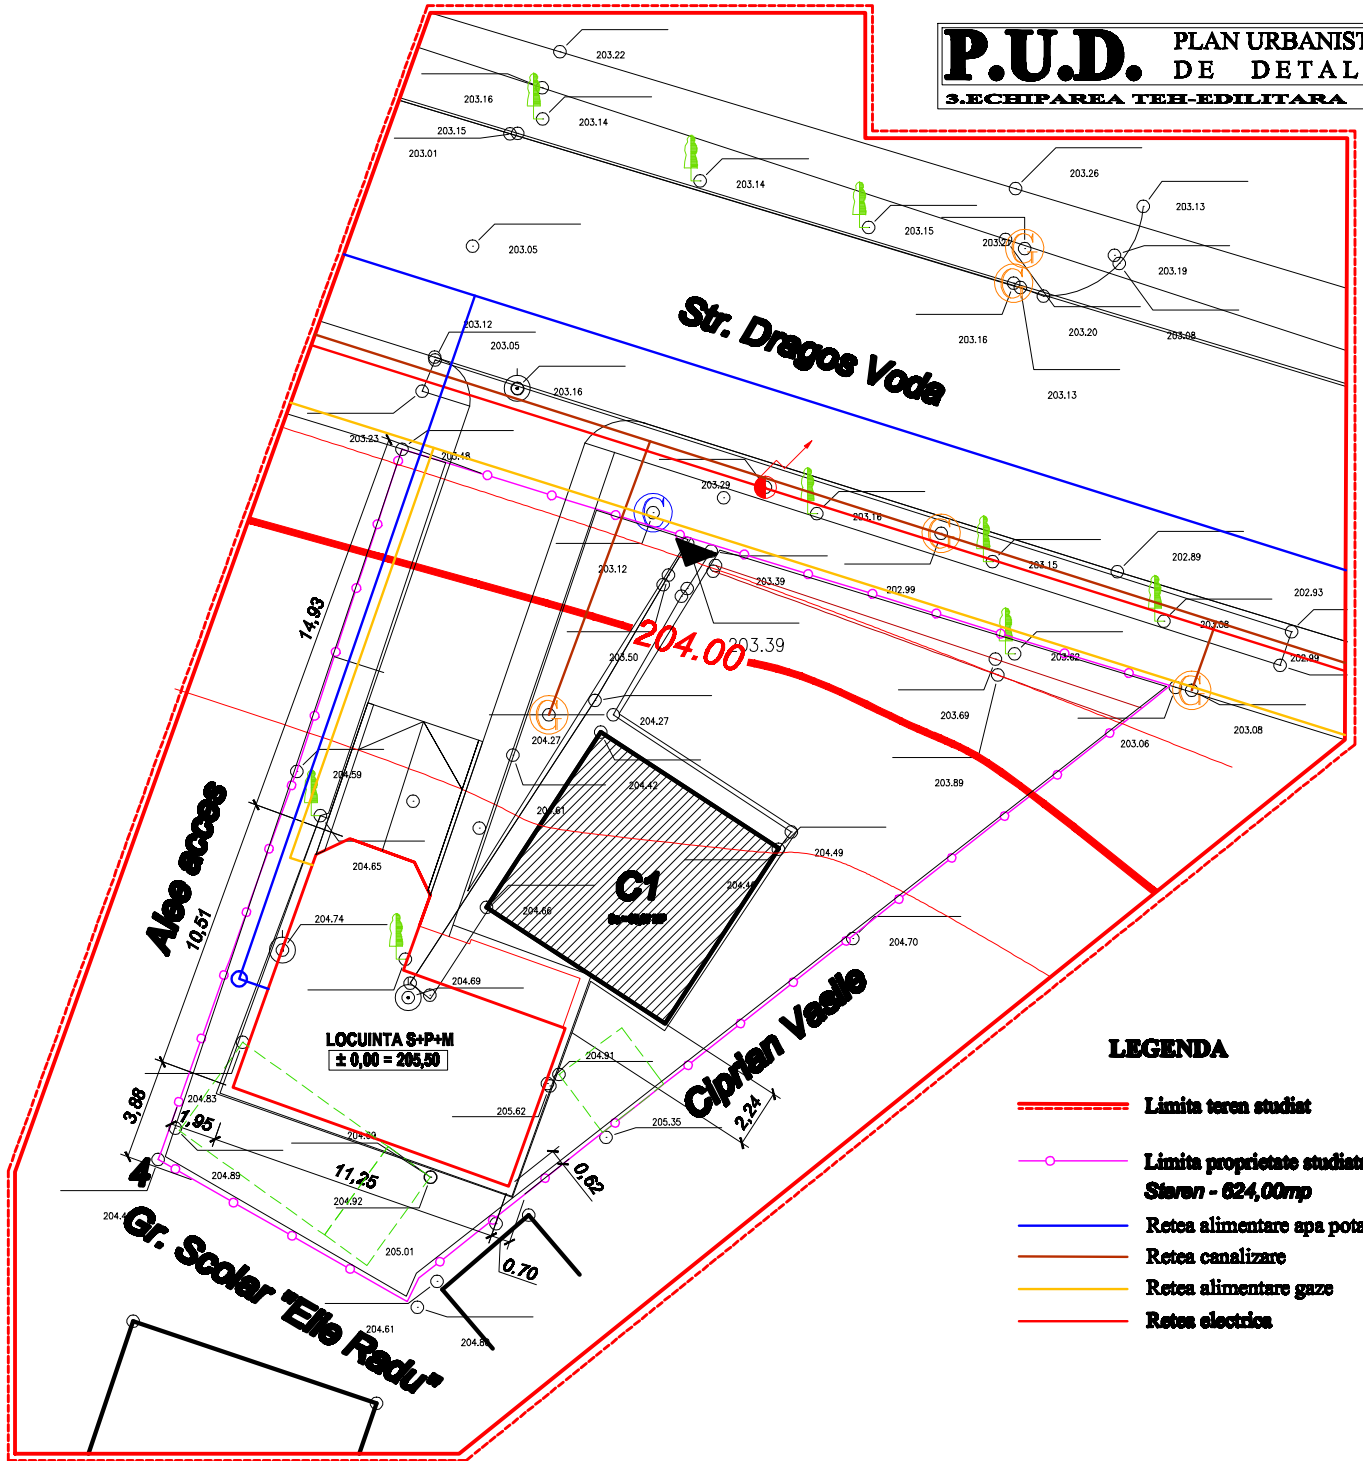

LEGENDA

- Limita teren studiat
- Limita proprietate studiată
Staren - 624,00mp
- Retea alimentare apa potabila
- Retea canalizare
- Retea alimentare gaze
- Retea electrica

COORD. URBANISM	C. ARHITECT: M. MIHAILESCU	DATA: septembrie		
PROIECTANT	ARHITECT: DOREL BURSUC			
