


P.U.Z. PLAN URBANISTIC ZONAL

CONSTRUIRE LOCUINȚE COLECTIVE S+P+4E, S+P+6E, CU SPAȚII COMERCIALE LA PARTER ȘI PARCĂRI LA SUBSOL, AMENAJĂRI EXTERIOARE, AMENAJARE PARCARE

Aleea MAXIM GORKI, nr. 19, (CAD 53389 și CF 53389)

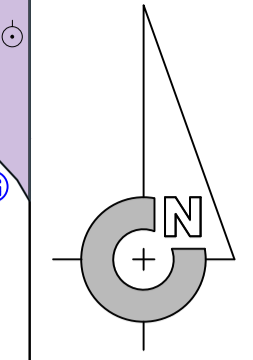


LEGENDA

- LIMITA ZONEI REGLEMENTATĂ
- LIMITA ZONEI DE PROTECȚIE MONUMENTE ISTORICE
- LIMITA U.T.R. 7
- LIMITA TEREN CARE FACE OBIECTUL DOCUMENTAȚIEI

Zona de reglementare :
- teren parcelă construită - S = 4.694,00 mp; C.F. nr. 53389; CAD nr. 53389

BILANȚ TERITORIAL	mp	%
SUPRAȚAȚA TEREN	4694,00	100,00%

- PROPRIETĂȚI PRIVATE
- PROPRIETATE DE STAT AFLATĂ ÎN FOLOSINȚA INDIVIDUĂ A PROPRIETĂRILOR DE APARTAMENTE ȘI SPAȚII COMERCIALE
- DOMENIUL PRIVAT AL PRIMĂRIEI BOTOSANI
- DOMENIUL PUBLIC AL PRIMĂRIEI BOTOSANI

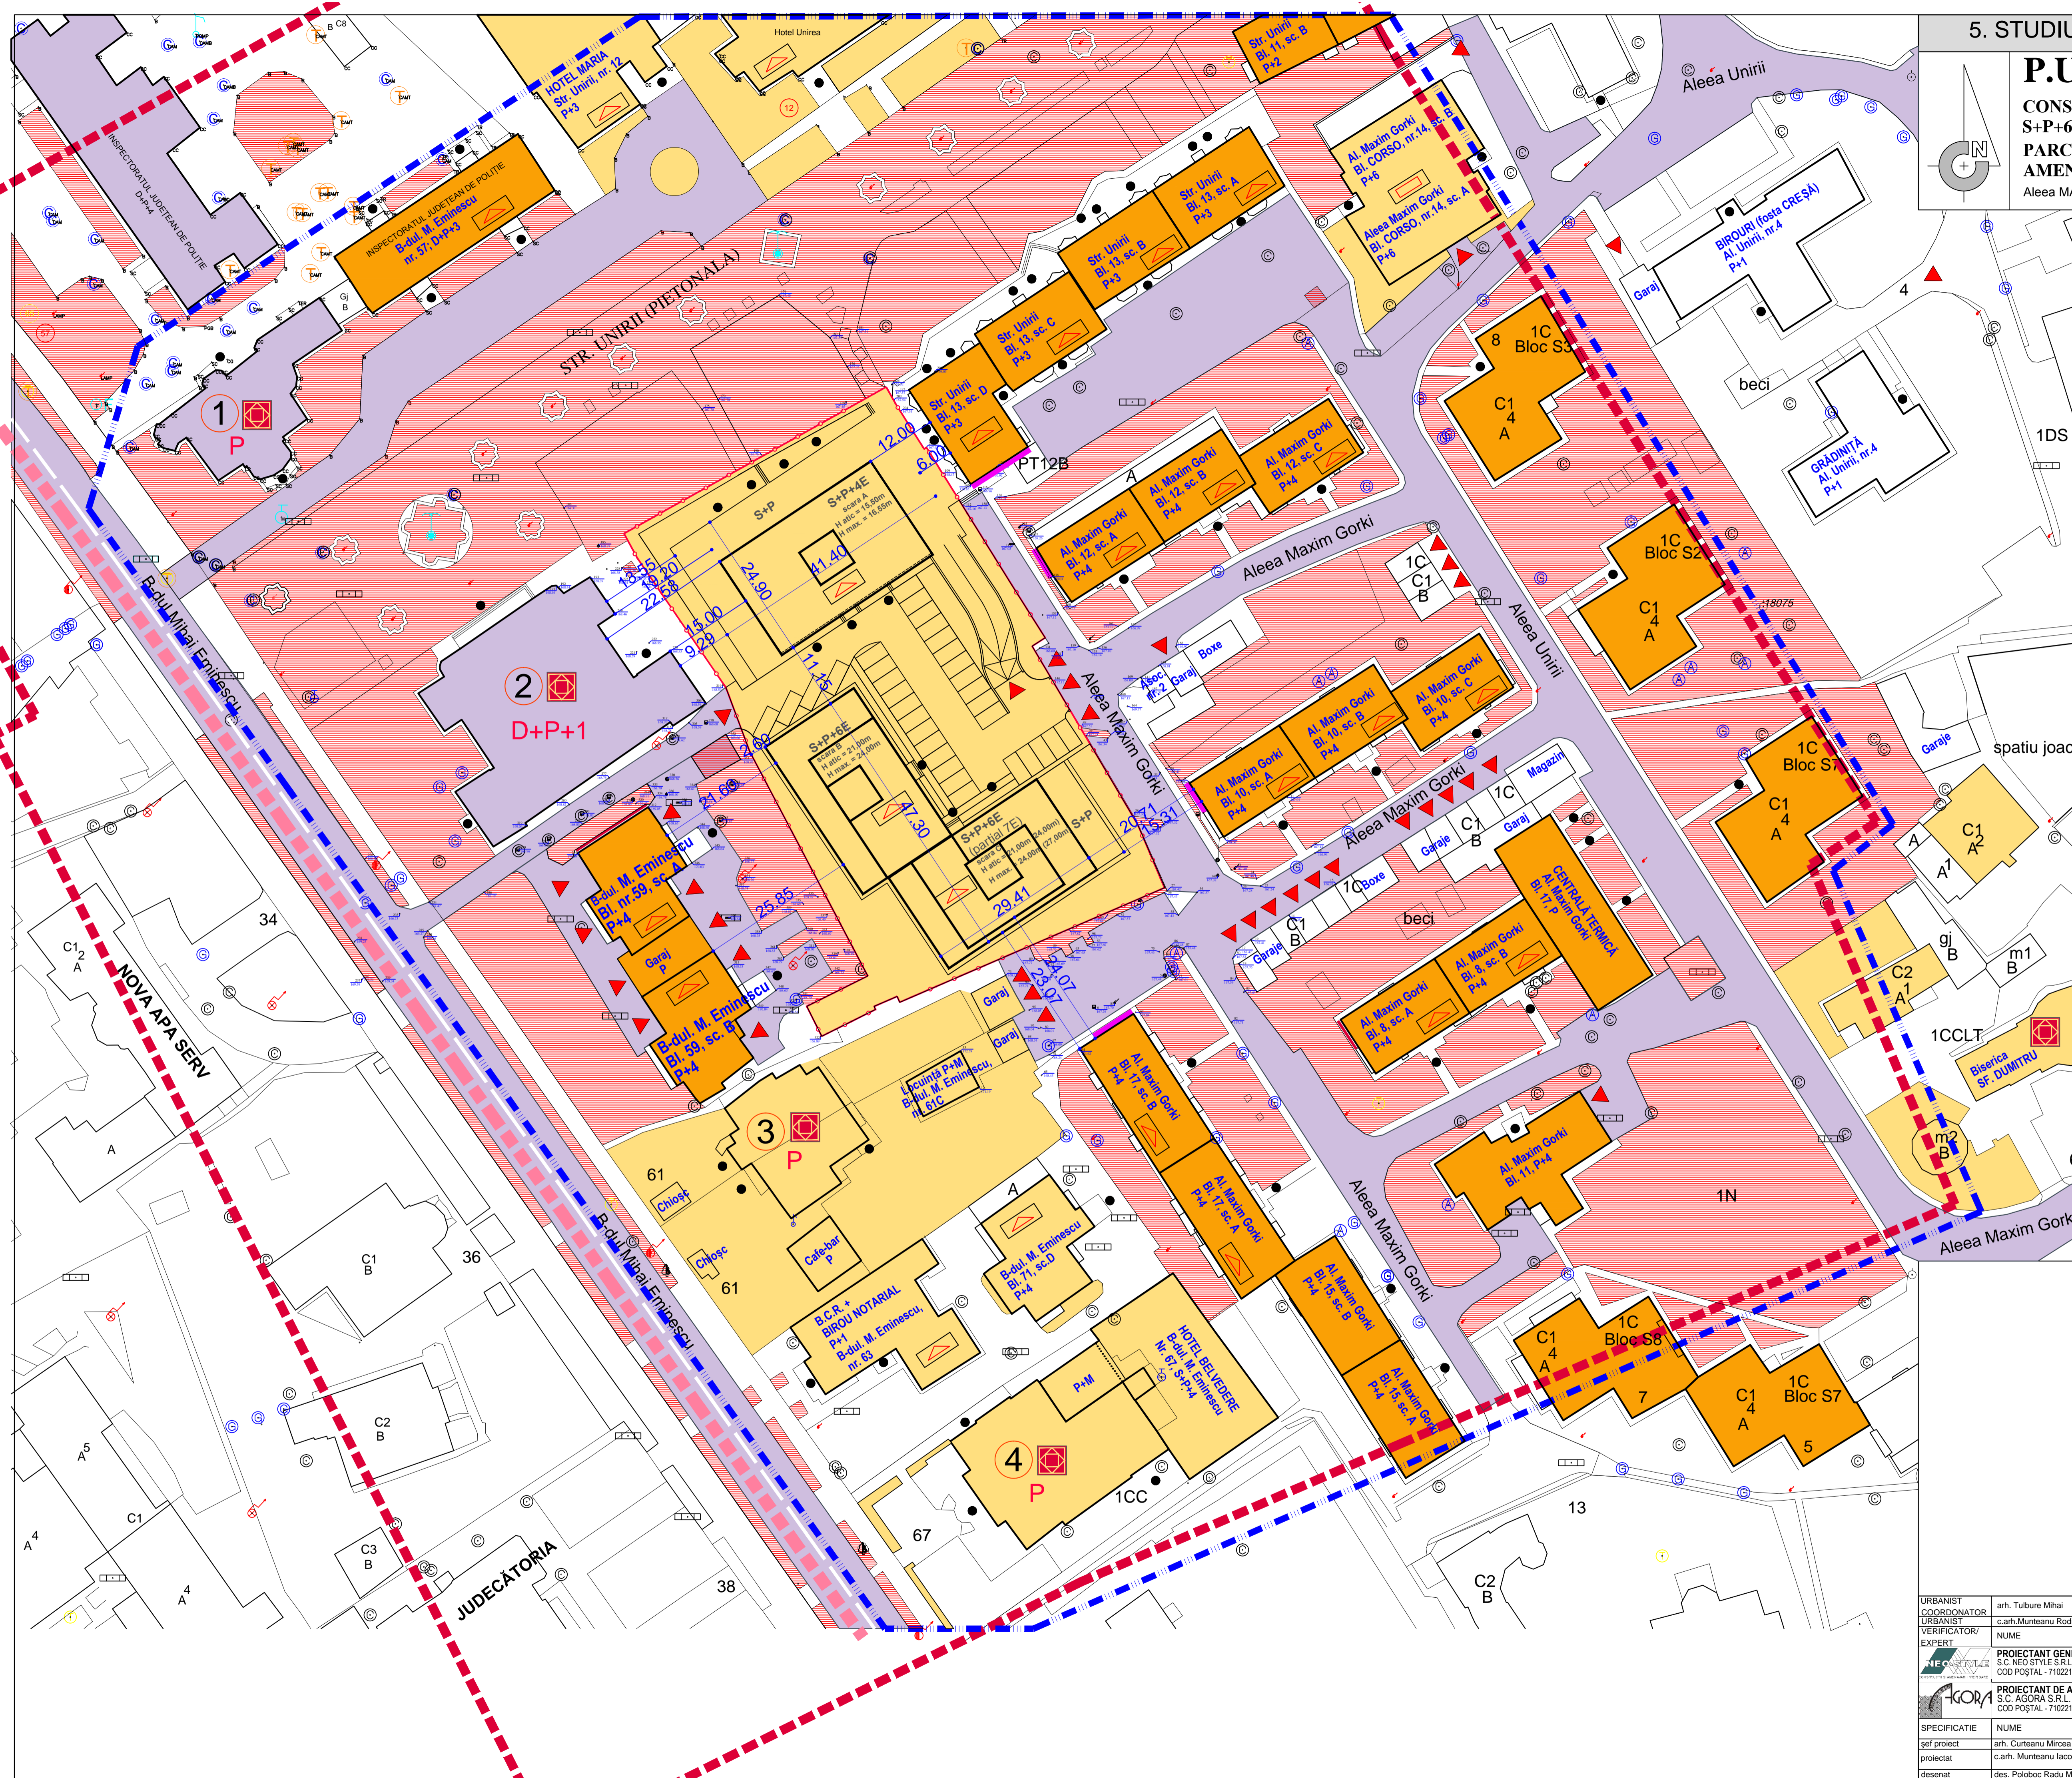

URBANIST COORDONATOR	arh. Tufescu Mihai		D E	
URBANIST VERIFICATOR/EXPERT	c.arh. Munteanu Rodica		D2E1	
PROIECTANT GENERAL	S.C. NEO STYLE S.R.L. - BOTOSANI, str. Unirii, nr. 11A, P. ap. 1, COD POSTAL - 710221, J07 / 1369 / 1994, RO 6868873	SEMNATURA	CERINȚA	REFERAT/EXPERTIZĂ NR./DATA
PROIECTANT DE ARHITECTURĂ	S.C. ACORA S.R.L. - BOTOSANI, str. Unirii, nr. 11A, P. ap. 1, COD POSTAL - 710221, J07 / 1035 / 1993, RO 4854391			Beneficiar: S.C. BOLD IMPEX S.R.L. Loc. Rădchii, Jud. Botoșani
SPECIFICATIE	NUME	SEMNATURA	SCARA: 1/500	PR. NR.: 3142017
șef proiect	arh. Curteanu Mircea			Proiect: CONSTRUIRE LOCUINȚE COLECTIVE S+P+4E, S+P+6E, CU SPAȚII COMERCIALE LA PARTER ȘI PARCĂRI LA SUBSOL, AMENAJĂRI EXTERIOARE, AMENAJARE PARCARE - Aleea Maxim Gorki, nr. 19, Botoșani.
proiectat	c.arh. Munteanu Iacob Rodica		DATA 09.2017	Faza: P.U.Z. STUDIU DE OPORTUNITATE
desenat	des. Polocbu Radu Mihail		Titlu planșă: REGIMUL JURIDIC	Planșa: nr. A05