P.U.D.
PLAN URBANISTIC DE DETALIU

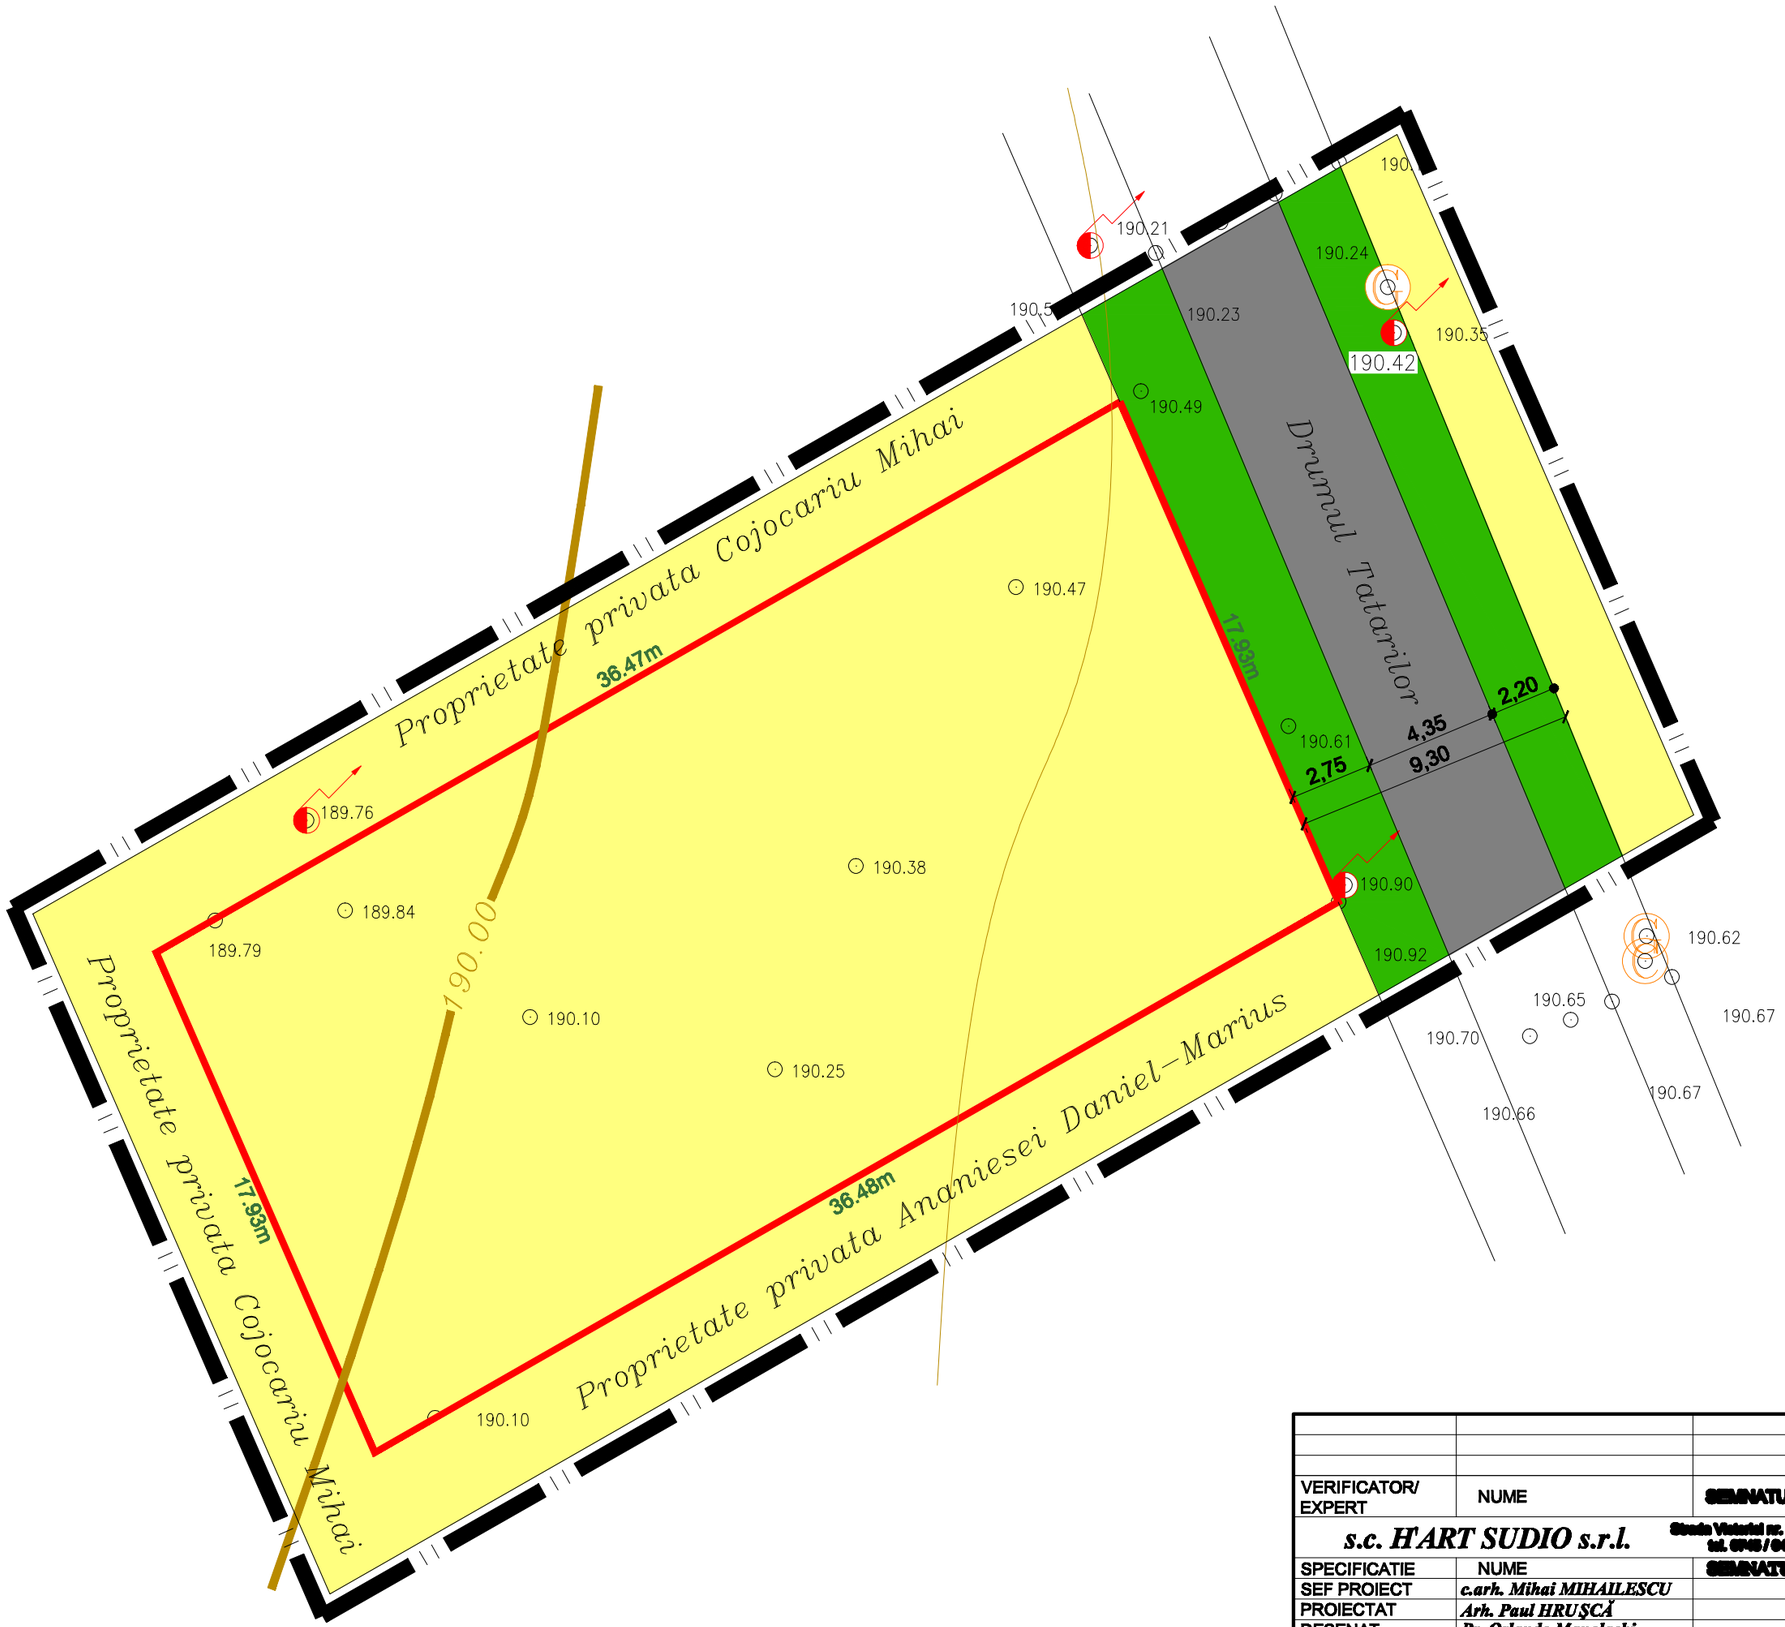

● LIMITE

- LIMITA ZONEI STUDIATE
- LIMITA PROPRIETATE/PARCELA BORCEA CLAUDIU
- IMPREJMUIRI

● EXISTENT - MENTINUT -

- CLADIRI
- CAROSABIL NEAMENAJAT
- TROTUARE, ALEI PIETONALE
- SPATIU VERDE NEAMENAJAT
- TEREN CURTI CONSTRUCTII
- ACCESE LA CONSTRUCTII
- ACCESE CAROSABILE
- ACCESE PRINCIPALE LA CONSTRUCTII

● STRUCTURA CLADIRILOR

- DURABILE CARAMIDA,PIATRA,BETON
- SEMIDURABILE / PROVIZORII
- NEDURABILE

● STAREA CLADIRILOR

- BUNA
- MEDIOCRA
- REA

● ZONIFICARE FUNCTIONALA

UTR 57 - Zona rezidentiala cu cladiri P, P+1, P+2 (pana la 10 m) - Subzona exclusiv rezidentiala cu cladiri de tip rural cu echipare edilitara de tip urban

VERIFICATOR/ EXPERT	NUME	SEMNATURA	CERINTA	REFERAT/EXPERTIZA NR./DATA
s.c. H'ART SUDIO s.r.l.	Strada Victoriei nr. 1, Botosani tel. 0745 / 048.784			Initiatori: *BORCEA CLAUDIU* — Proiect *nr. 12/2013*
SPECIFICATIE	NUME	SEMNATURA	SCARA: *1:200*	Titlu proiect: *CONSTRUIRE LOCUINTA P+1E SI IMPREJMUIRE TEREN strada Drumul Tatarilor nr. f.n., mun. Botosani* — Faza: *P.U.D.*
SEF PROIECT	*c.arh. Mihai MIHAILESCU*			
PROIECTAT	*Arh. Paul HRUȘCĂ*		DATA *martie 2013*	Titlu planșă: *PLAN DE SITUATIE - existent -* — Planșa *nr. A02*
DESENAT	*Pr. Orlando Manolachi*			