


PUD Plan Urbanistic De Detaliu

MUNICIPIUL BOTOSANI - STR. CODRULUI Nr.15

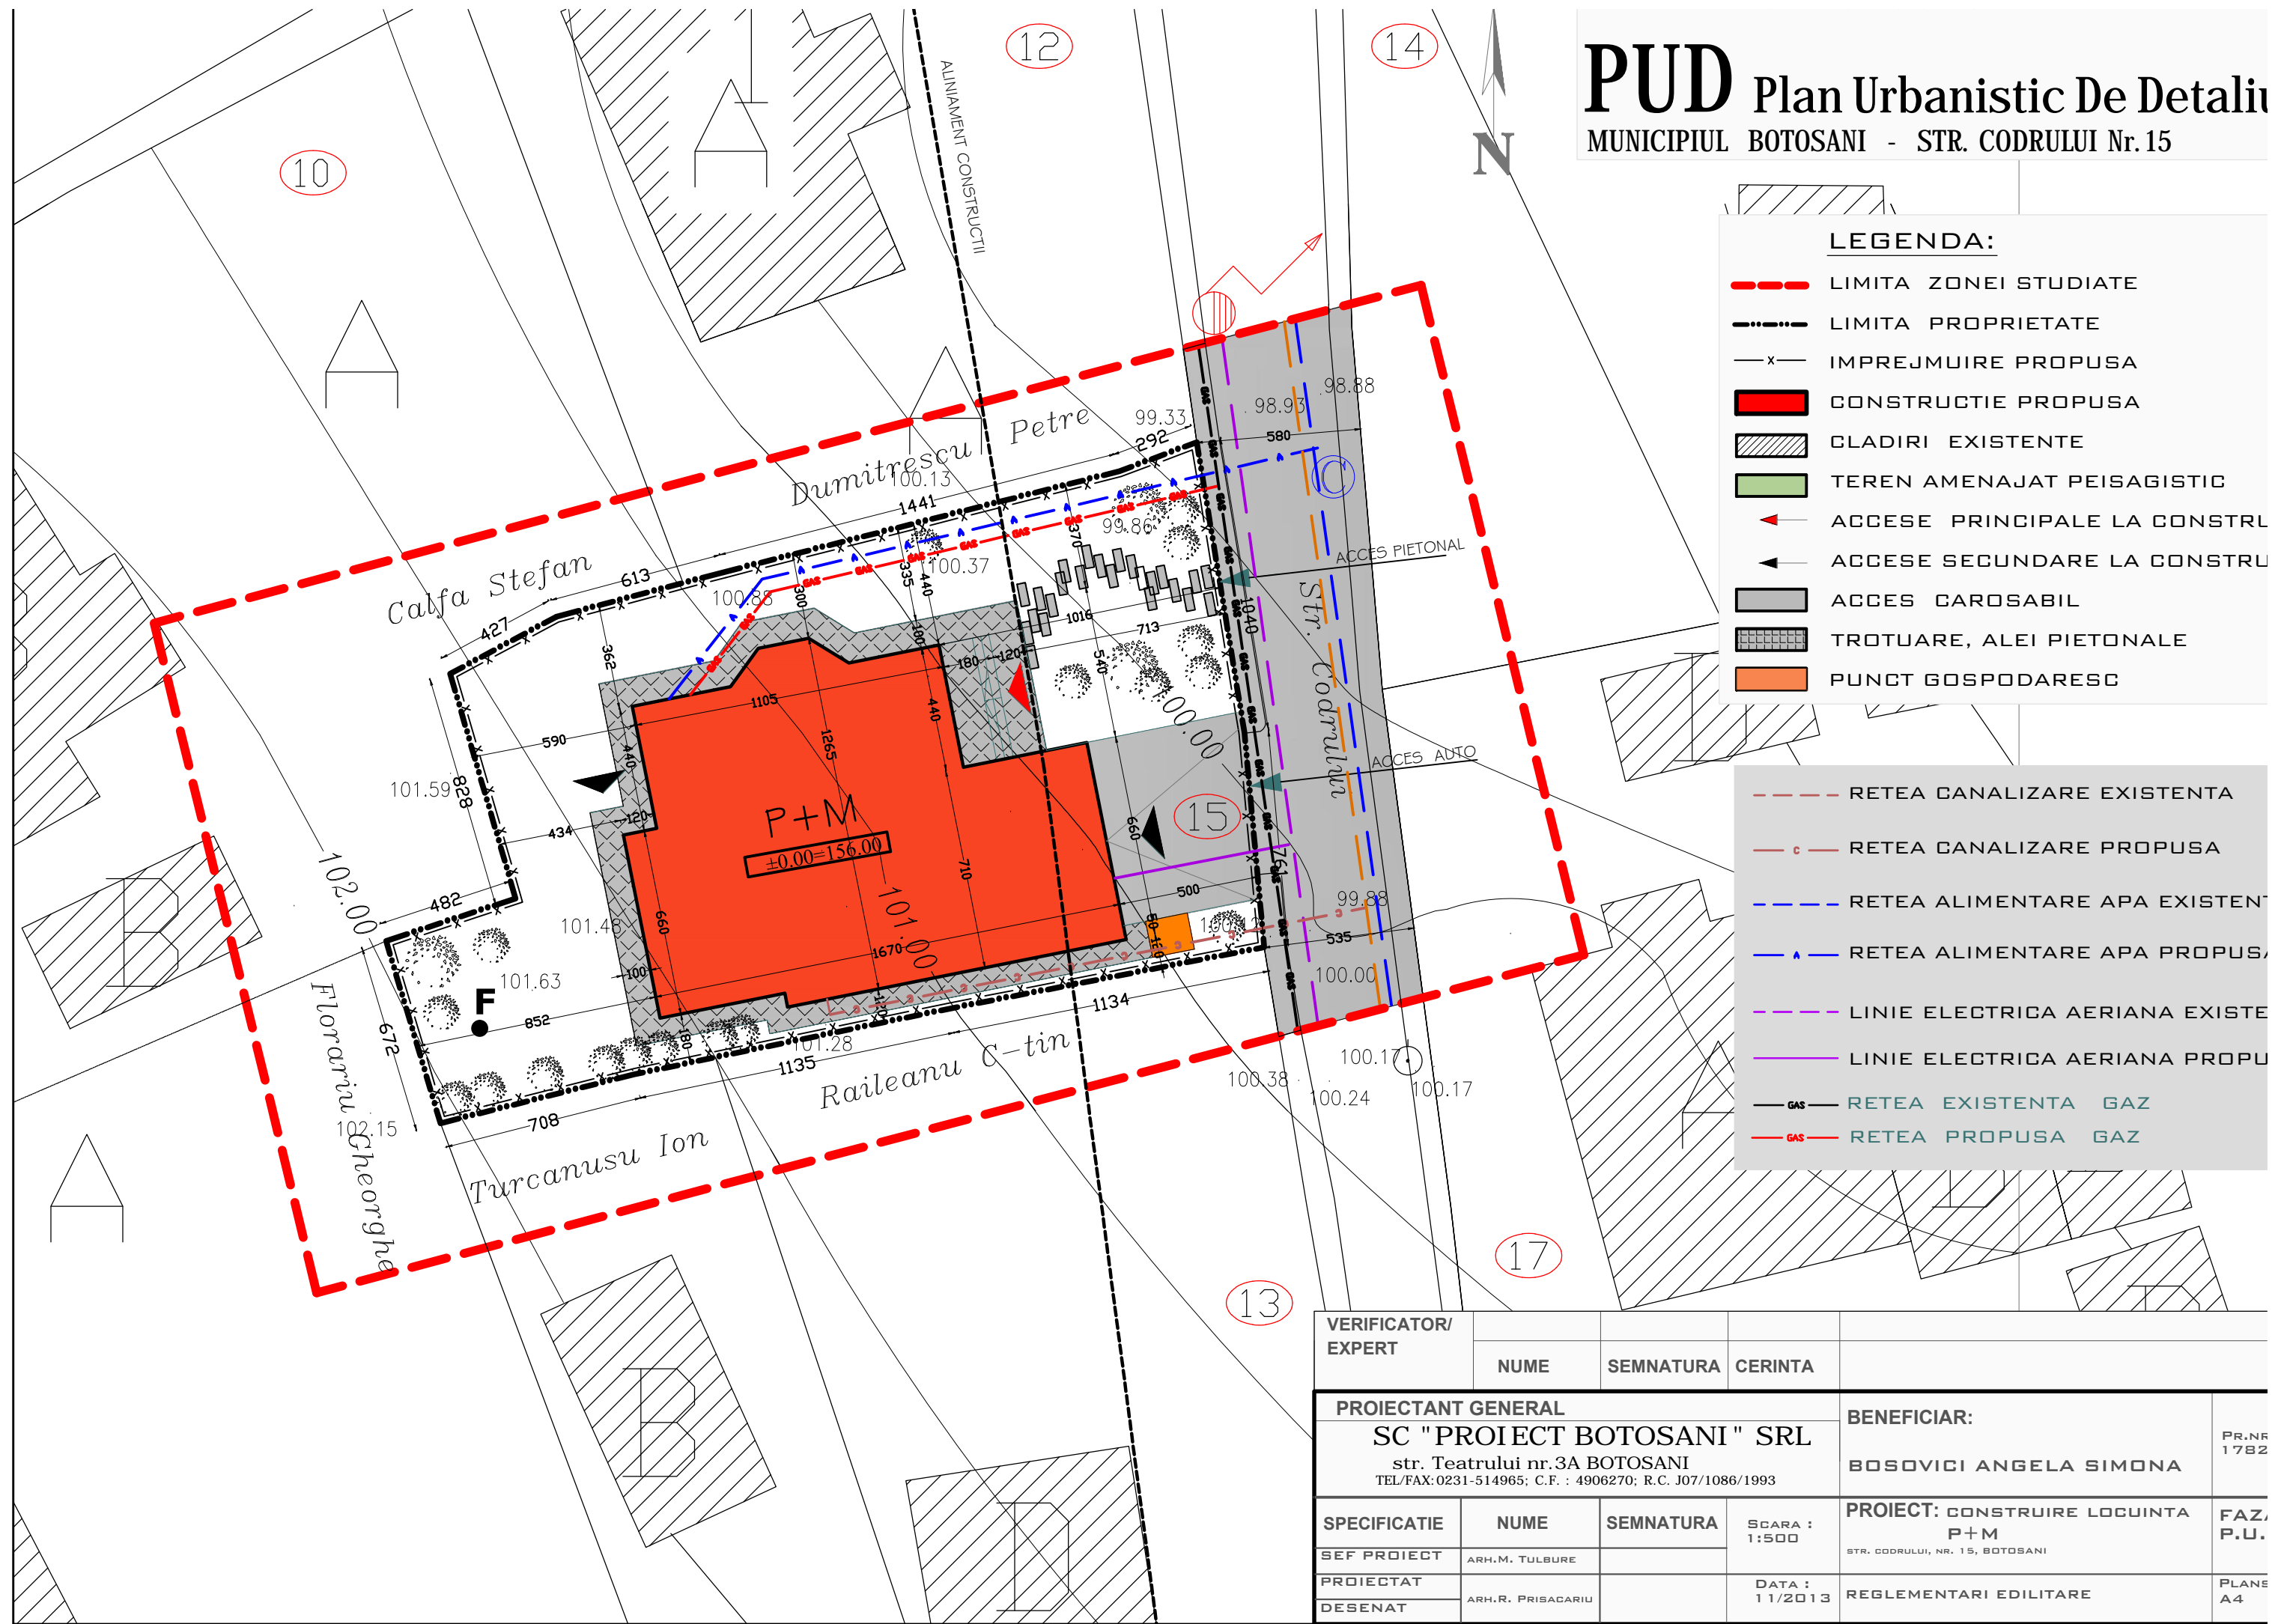

LEGENDA:

- - - LIMITA ZONEI STUDIASTE
- LIMITA PROPRIETATE
- IMPREJMUIRE PROPUA
- CONSTRUCTIE PROPUA
- CLADIRI EXISTENTE
- TEREN AMENAJAT PEISAGISTIC
- ▶ ACCESE PRINCIPALE LA CONSTRU
- ▶ ACCESE SECUNDARE LA CONSTRU
- ACCES CAROSABIL
- TROTUARE, ALEI PIETONALE
- PUNCT GOSPODARESC

- - - RETEA CANALIZARE EXISTENTA
- - - RETEA CANALIZARE PROPUA
- - - RETEA ALIMENTARE APA EXISTENTA
- - - RETEA ALIMENTARE APA PROPUA
- - - LINIE ELECTRICA AERIANA EXISTENTA
- - - LINIE ELECTRICA AERIANA PROPUA
- - - RETEA EXISTENTA GAZ
- - - RETEA PROPUA GAZ

VERIFICATOR/ EXPERT	NUME	SEMNATURA	CERINTA	
PROIECTANT GENERAL SC "PROIECT BOTOSANI" SRL str. Teatrului nr.3A BOTOSANI TEL/FAX:0231-514965; C.F. : 4906270; R.C. J07/1086/1993			BENEFICIAR: BOSOVICI ANGELA SIMONA	
SPECIFICATIE	NUME	SEMNATURA	SCARA : 1:500	PROIECT: CONSTRUIRE LOCUINTA P+M STR. CODRULUI, NR. 15, BOTOSANI
SEF PROIECT	ARH.M. TULBURE			FAZ./ P.U.
PROIECTAT			DATA : 11/2013	PLANE A4
DESENAT	ARH.R. PRISACARIU			REGLEMENTARI EDILITARE