P.U.D.
PLAN URBANISTIC DE DETALIU

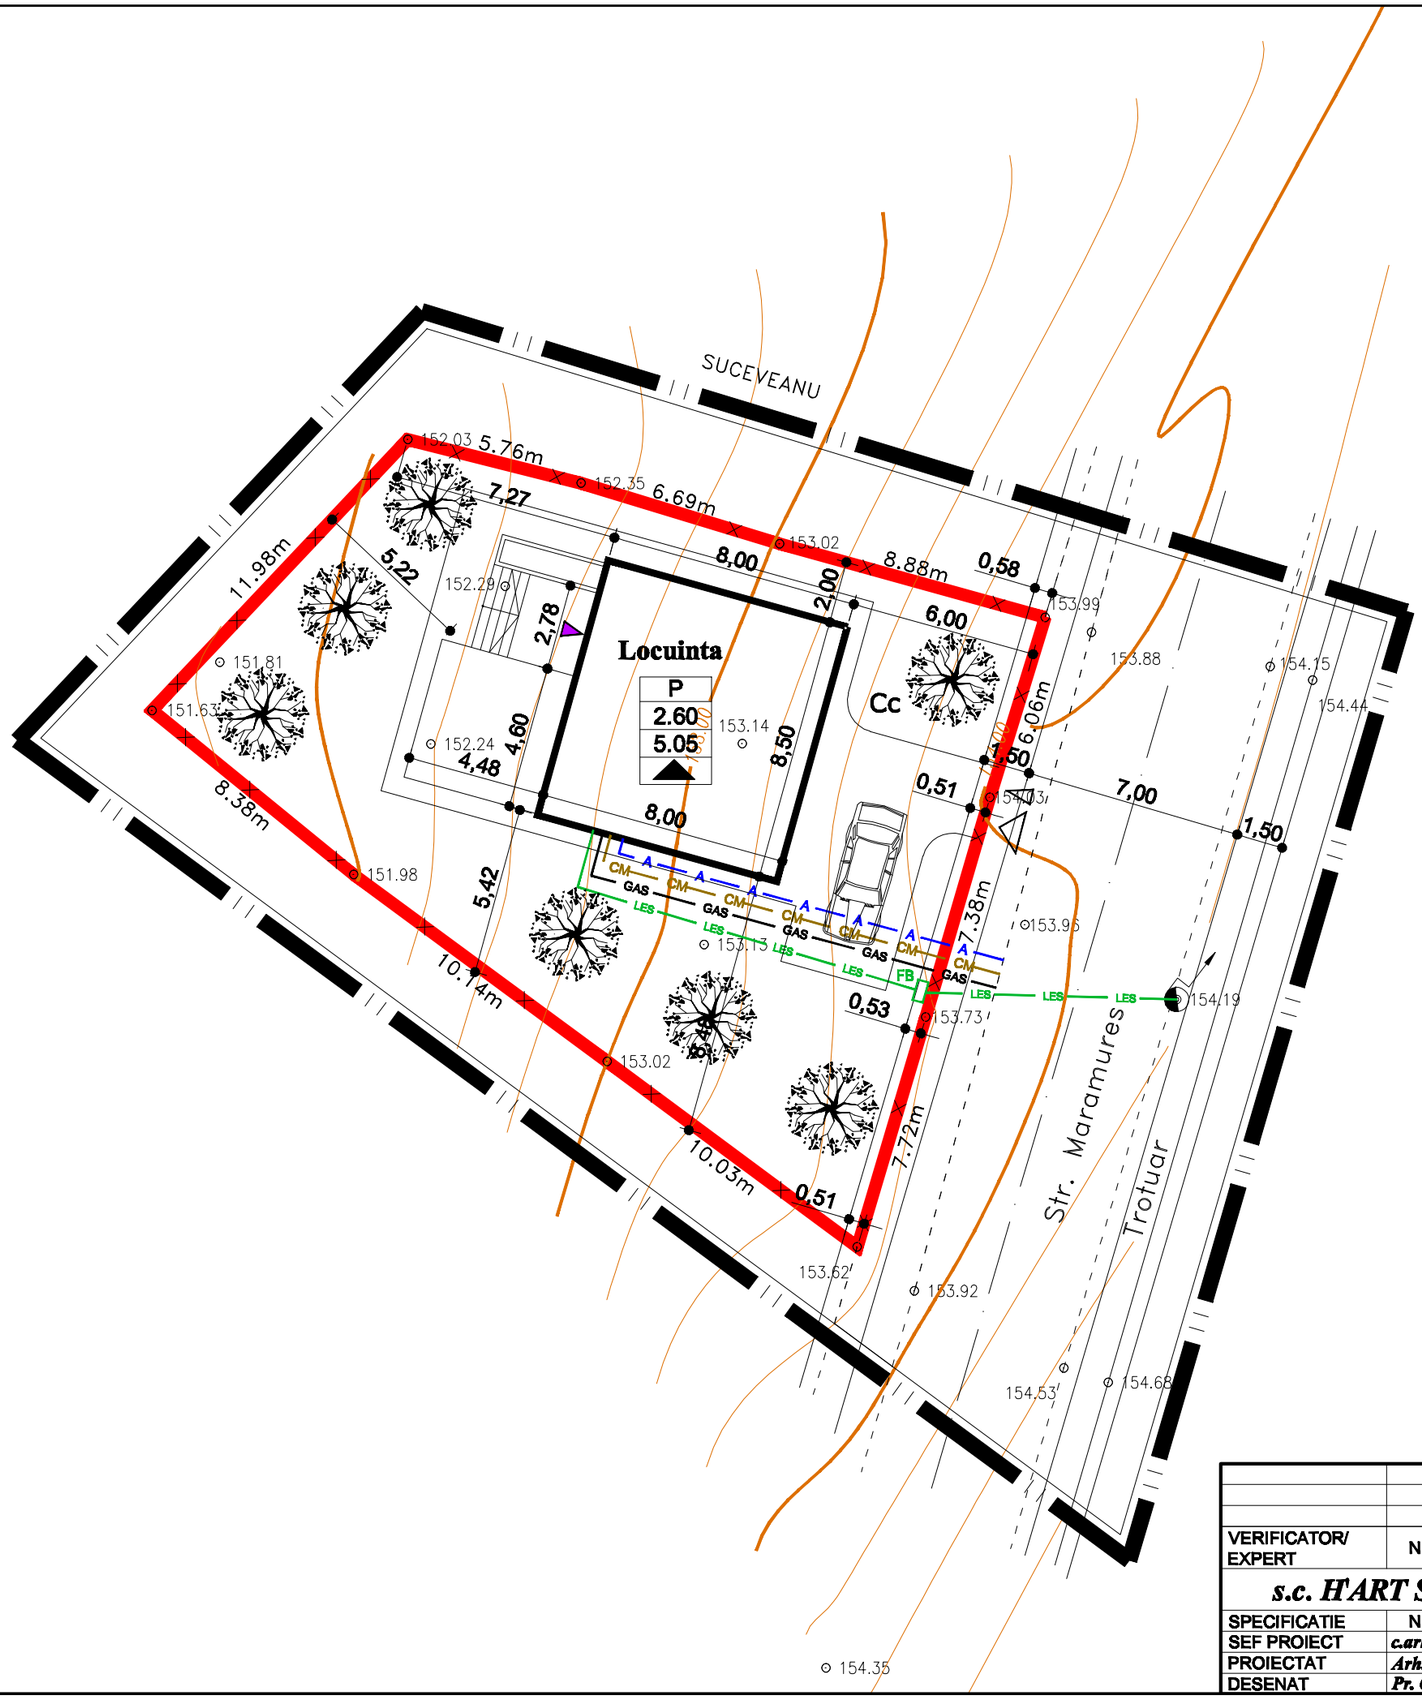

● LIMITE

- LIMITA ZONEI STUDIATE
- LIMITA PROPRIETATE/PARCELA sc BRONX srl
- IMPREJMUIRI

Propus

- –A–A–A– CONDUCTA ALIMENTARE APA
- –CM–CM– CANALIZARE MENAJERA
- –LES–LES– LES 0.4 KV
- GAS RETEA GAZ
- CA CAMIN APA
- Cm CAMIN CANALIZARE MENAJERA
- FB FIRIDA BRANSAMENT

VERIFICATOR/ EXPERT	NUME	SEMNATURA	CERINTA	REFERAT/EXPERTIZA NR./DATA
s.c. H'ART SUDIO s.r.l.	Strada Victoriei nr. 1, Botosani tel. 0745 / 048.734			Initiatori: s.c. BRONX s.r.l. — Proiect nr. 62/2012
SPECIFICATIE	NUME	SEMNATURA	SCARA: 1:200	Titlu proiect: CONSTRUIRE LOCUINTA PARTER strada Maramures nr. 26, mun. Botosani — Faza: P.U.D.
SEF PROIECT	c.arh. Mihai MIHAILESCU			
PROIECTAT	Arh. Paul HRUŞCĂ		DATA ianuarie 2013	Titlu planşă: PLAN DE SITUATIE - reglementari edilitare - — Planşa nr. A04
DESENAT	Pr. Orlando Manolachi			