


PUD PLAN URBANISTIC DE DETALIU

MUNICIPIUL BOTOȘANI



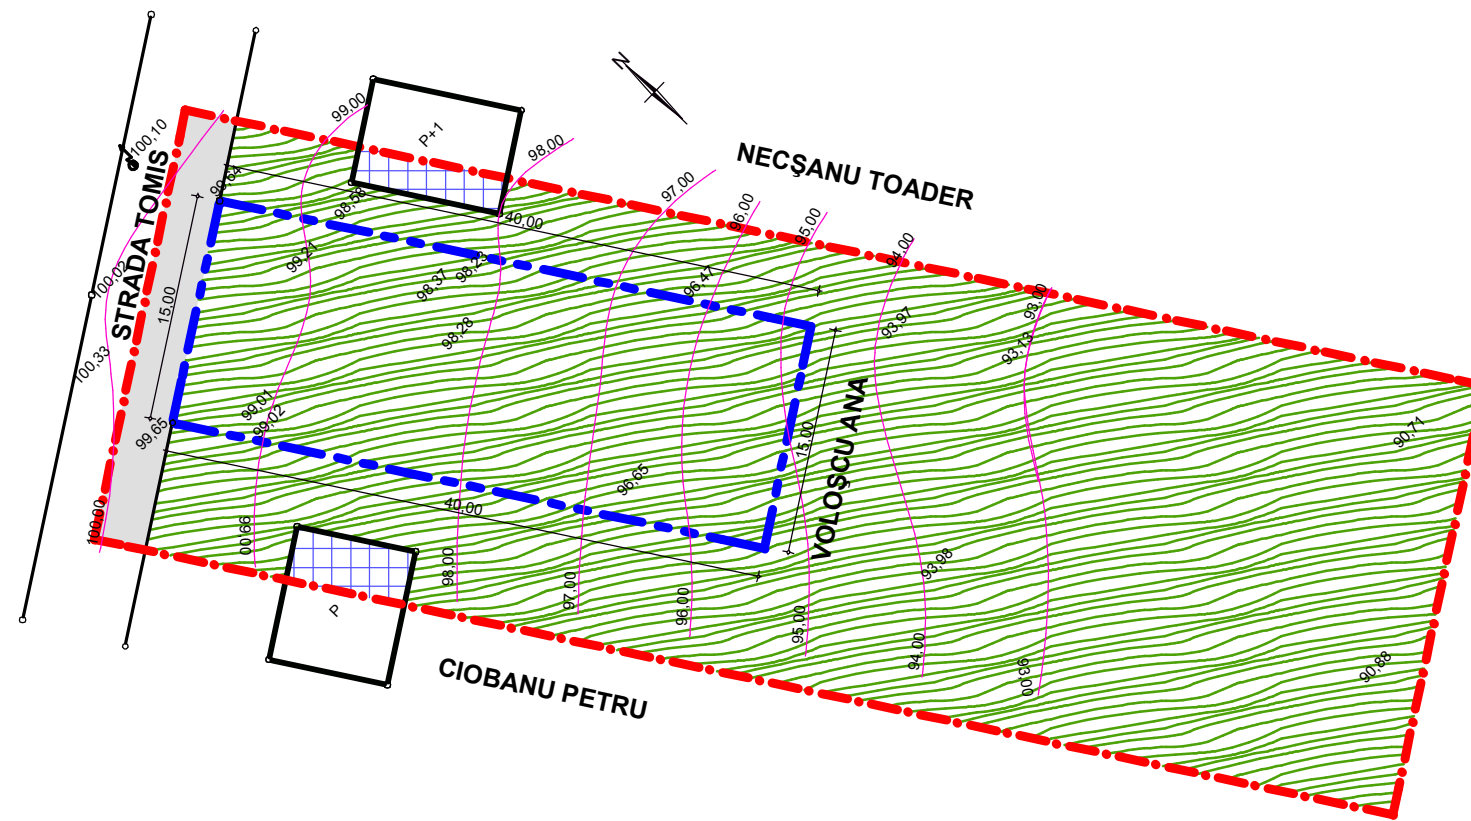

STRADA TOMIS NR. 19

2. SITUAȚIE EXISTENTĂ



LEGENDĂ

SITUAȚIE EXISTENTĂ

-  LIMITA ZONEI STUDIATE
-  LIMITĂ PARCELĂ PROPRIETATE BURLĂ FLORENTIN
-  TROTUARE, ALEI PIETONALE, TERASE
-  CIRCULAȚIE CAROSABILĂ
-  SPAȚII VERZI
-  ACCESE PRINCIPALE LA CLĂDIRI
- STRUCTURA CLĂDIRILOR**
-  DURABILĂ (zidărie cărămidă, piatră, planșee din beton)
-  SEMIDURABILĂ SAU CONSTRUCȚII PROVIZORII
-  NEDURABILĂ
- STAREA CLĂDIRILOR**
-  BUNĂ
-  MEDIOCRĂ
-  REA

VERIFICATOR/ EXPERT	NUME	SEMNĂTURA	CERINȚA			
S.C. DANIRAZ PROIECT" S.R.L. BOTOȘANI J - 07 - 411 - 2006				Beneficiar: PRIMĂRIA MUNICIPIULUI BOTOȘANI	Pr. H209 / 2011	
SPECIFICAȚIE	NUME	SEMNĂTURA	SCARA: 1 / 500	Proiect: PLAN URBANISTIC DE DETALIU STRADA TOMIS, NR. 19 - BOTOȘANI	FAZA P.U.D.	
ȘEF PROIECT	arh. M. Mihăilescu				SITUAȚIE EXISTENTĂ	Planșa 2
PROIECTAT	arh. M. Mihăilescu		DATA DEC. 2011			
DESENAT	inf. D. Crot					