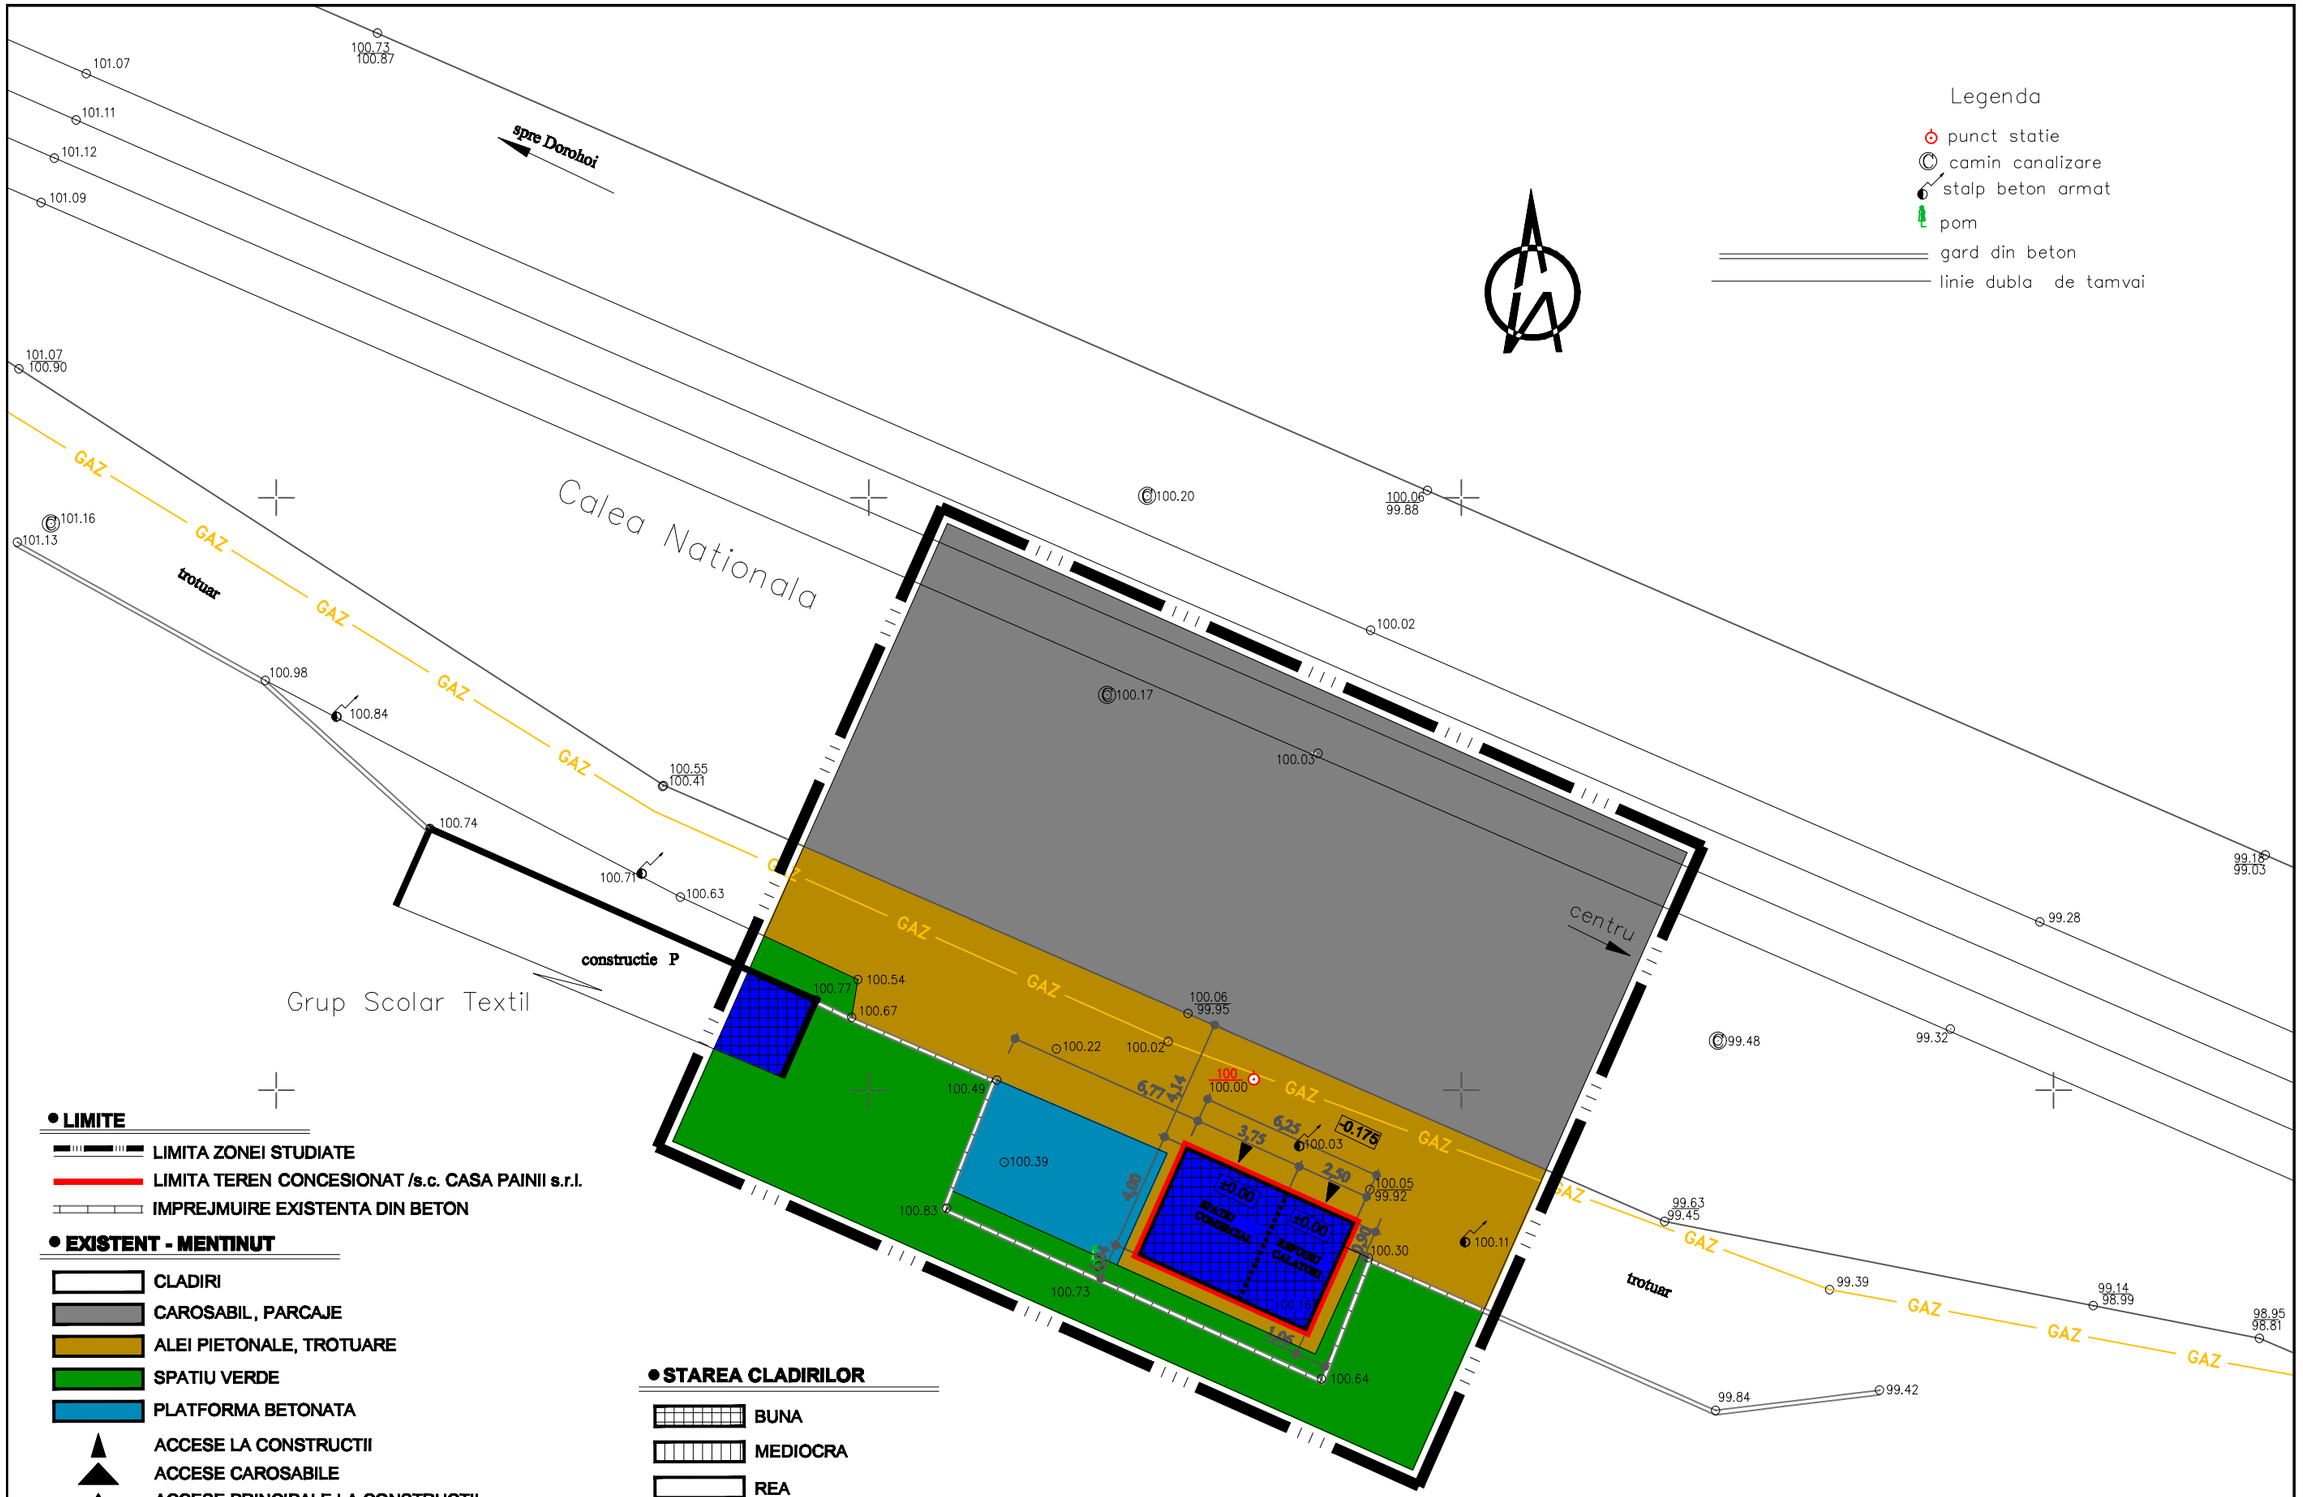

- **LIMITE**
  - LIMITA ZONEI STUDIATE
  - LIMITA TEREN CONCESIONAT /s.c. CASA PAINII s.r.l.
  - IMPREJMUIRE EXISTENTA DIN BETON
- **EXISTENT - MENTINUT**
  - CLADIRI
  - CAROSABIL, PARCAJE
  - ALEI PIETONALE, TROTUARE
  - SPATIU VERDE
  - PLATFORMA BETONATA
  - ACCESE LA CONSTRUCTII
  - ACCESE CAROSABILE
  - ACCESE PRINCIPALE LA CONSTRUCTII
- **STRUCTURA CLADIRILOR**
  - DURABILE CARAMIDA,PIATRA,BETON
  - SEMIDURABILE / PROVIZORII
  - NEDURABILE
- **STAREA CLADIRILOR**
  - BUNA
  - MEDIOCRA
  - REA
- **ZONIFICARE FUNCTIONALA**

UTR 55 - zona de unitati industriale, depozite si transport

VERIFICATOR/ EXPERT	NUME	SEMNATURA	CERINTA	REFERAT/EXPERTIZA NR./DATA
s.c. H'ART SUDIO s.r.l.	strada Victoriei nr.1, Botoşani tel. 0745 646 734		J07/528/2004 CUI 16877143	Beneficiar: s.c. CASA PAINII s.r.l. — Proiect nr. 59/2012
SPECIFICATIE	NUME	SEMNATURA	SCARA: 1:200	Titlu proiect: EXTINDERE SPATIU COMERCIAL Calea Nationala (zona Grupului Scolar de Industrie Usoara), Botosani — Faza: P.U.D.
SEF PROIECT	c.Arh. Mihai Mihailescu			
PROIECTAT	Arh. Paul Hrusca		DATA octombrie 2013	Titlu plansa: PLAN DE SITUATIE - existent - — Plansa nr. A2
DESENAT	Pr. Orlando Manolachi			