P.U.D.
PLAN URBANISTIC DE DETALIU

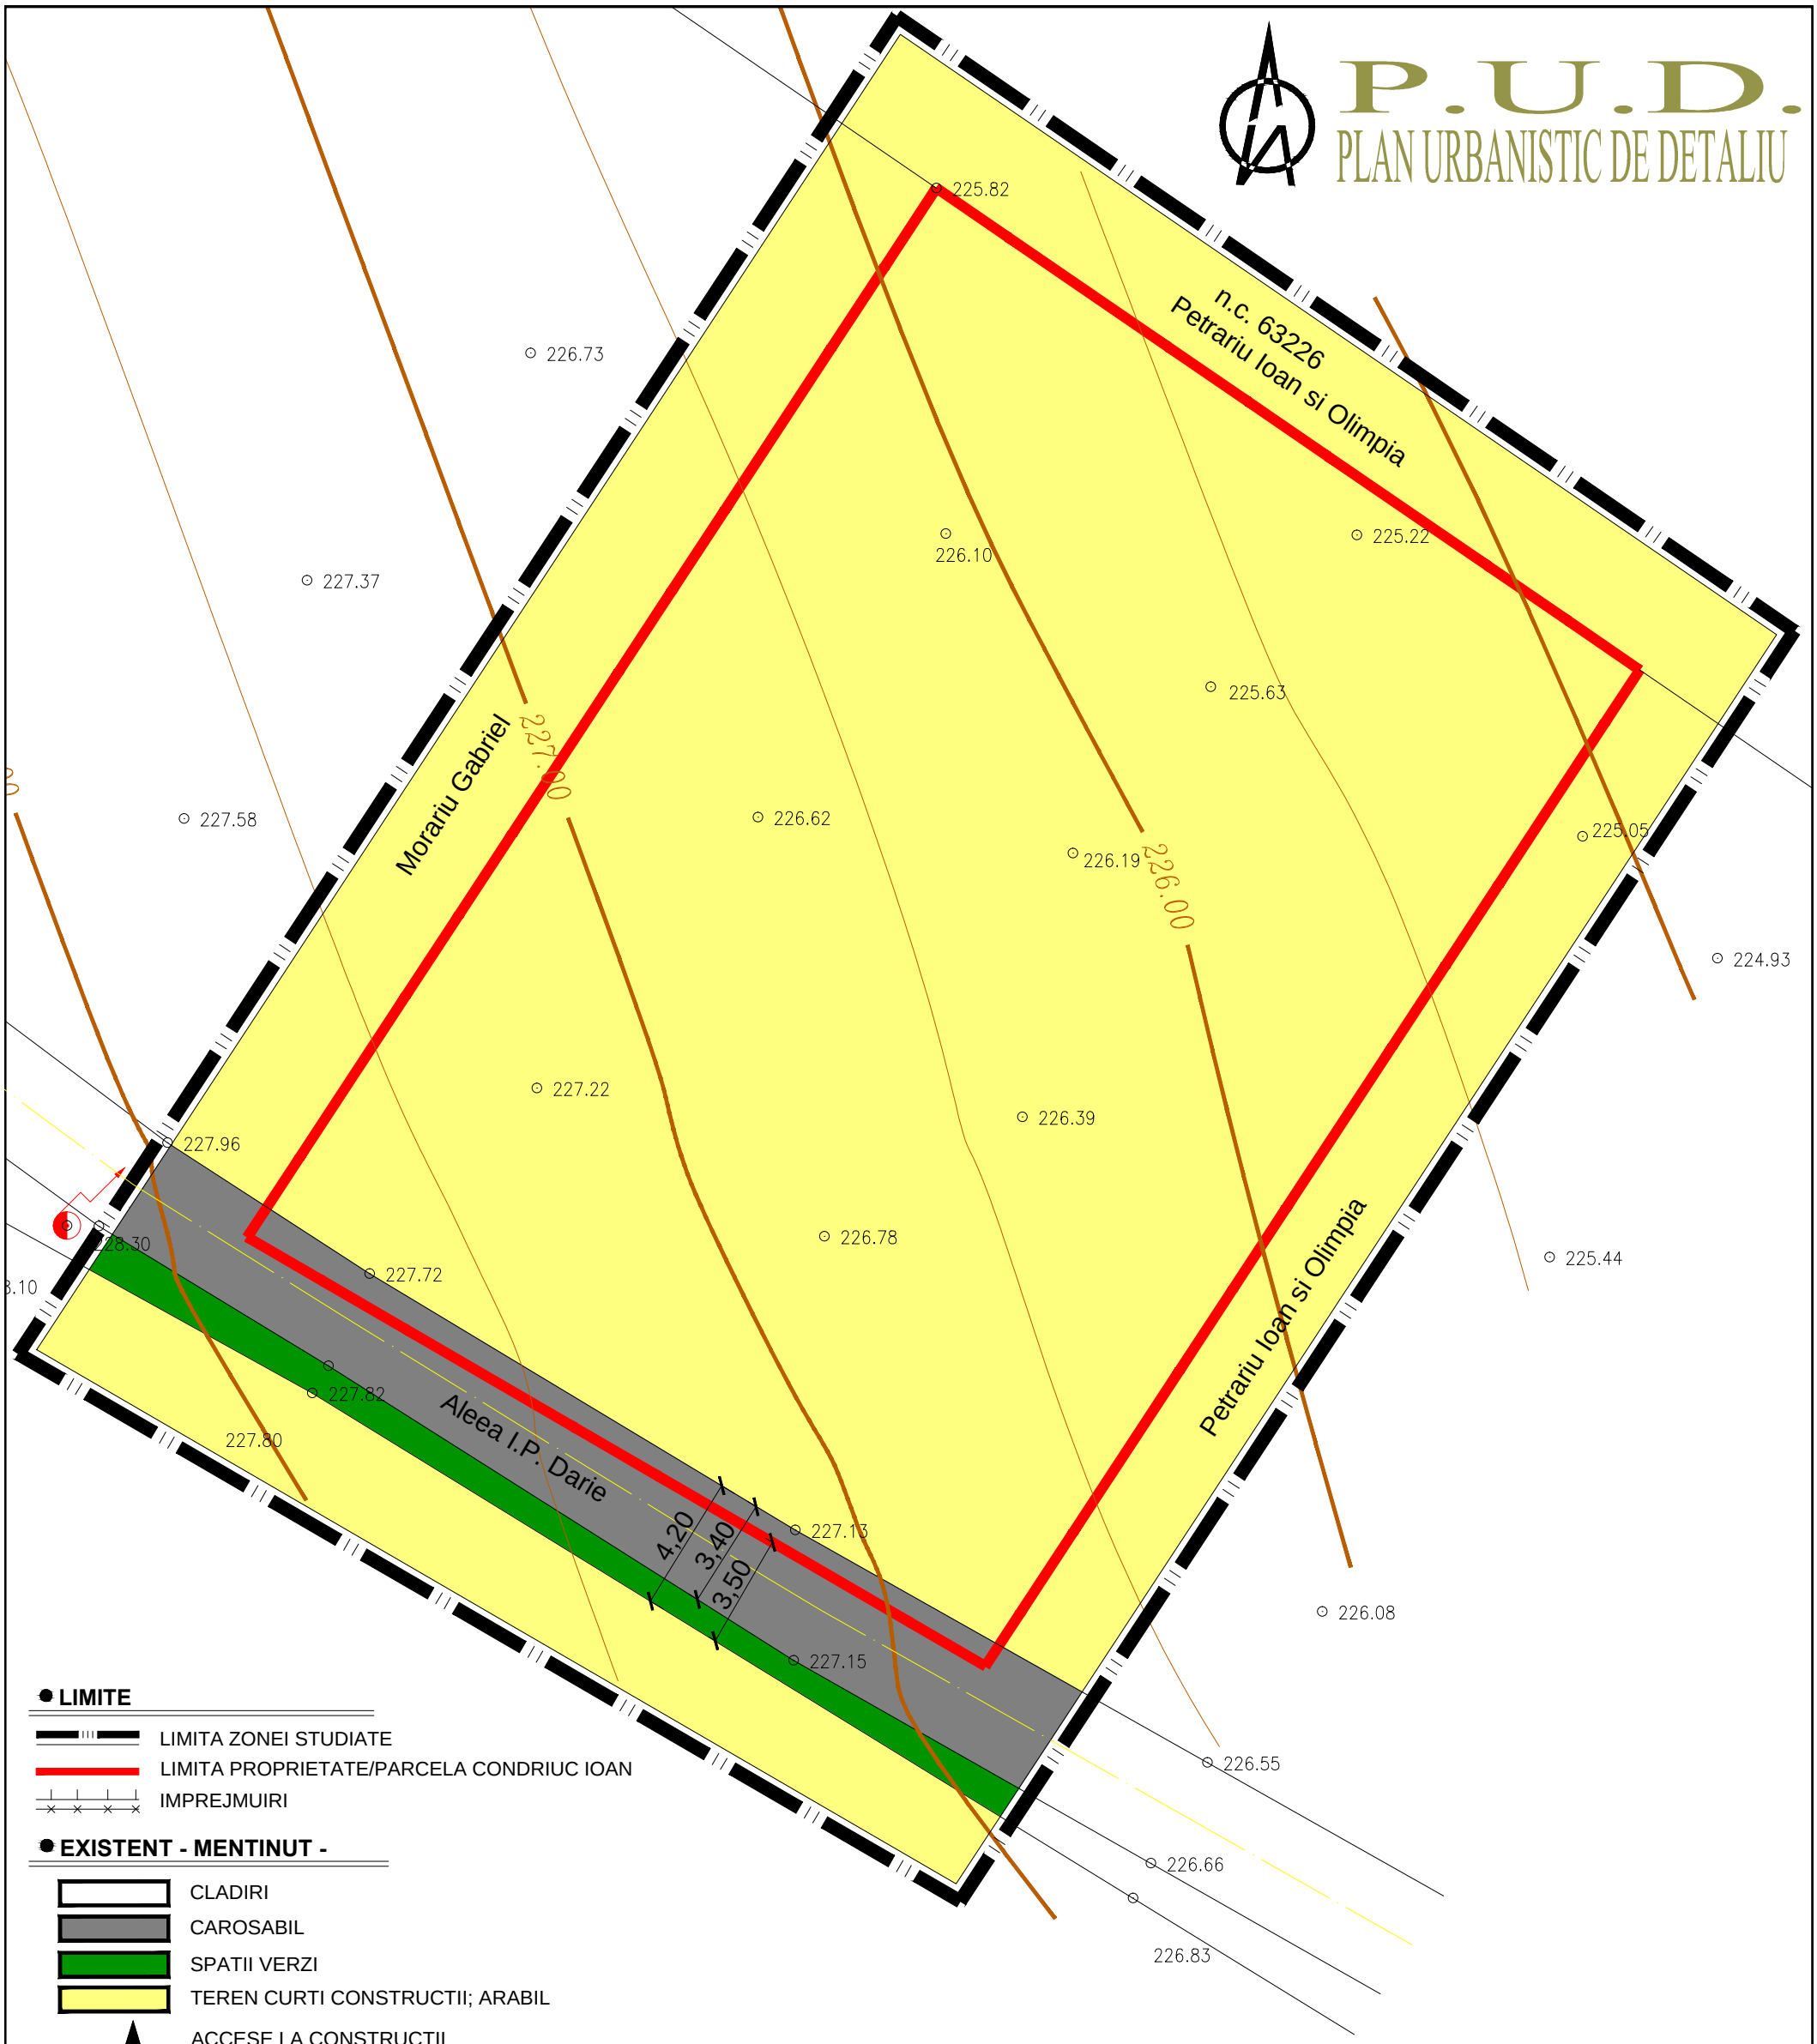

LIMITE

- LIMITA ZONEI STUDIATE
- LIMITA PROPRIETATE/PARCELA CONDRIUC IOAN
- IMPREJMUIRI

EXISTENT - MENTINUT -

- CLADIRI
- CAROSABIL
- SPATII VERZI
- TEREN CURTI CONSTRUCTII; ARABIL
- ACCESE LA CONSTRUCTII
- ACCESE CAROSABILE
- ACCESE PRINCIPALE LA CONSTRUCTII

STRUCTURA CLADIRILOR

- DURABILE CARAMIDA,PIATRA,BETON
- SEMIDURABILE / PROVIZORII
- NEDURABILE

STAREA CLADIRILOR

- BUNA
- MEDIOCRA
- REA

ZONIFICARE FUNCTIONALA

UTR 61 - LMu1 - Subzona exclusiv rezidentiala (locuinte si functiuni complementare) cu cladiri de tip urban cu inaltimea pana la 10.0 m

VERIFICATOR/ EXPERT	NUME	SEMNATURA	CERINTA	REFERAT/EXPERTIZA NR./DATA
s.c. H'ART SUDIO s.r.l.	Strada Victoriei nr.1, Botosani tel. 0745 646 734		J07/528/2004 CUI 16877143	Initiatori: ***CONDRIUC IOAN*** — Proiect ***nr.40/2015***
SPECIFICATIE	NUME	SEMNATURA	SCARA: ***1:200***	Titlu proiect: ***CONSTRUIRE LOCUINTA S+P+E, FOISOR SI IMPREJMUIRE TEREN str. Pacea f.n., mun. Botosani, jud. Botosani*** — Faza: ***P.U.D.***
SEF PROIECT	***c.Arh. Mihai MIHAILESCU***			
PROIECTAT	***Arh. Paul HRUSCA***		DATA ***noiembrie 2015***	Titlu plansa: ***PLAN DE SITUATIE - existent -*** — Plansa ***nr. A02***
DESENAT	***Pr. Orlando Manolachi***			