P.U.D.
PLAN URBANISTIC DE DETALIU

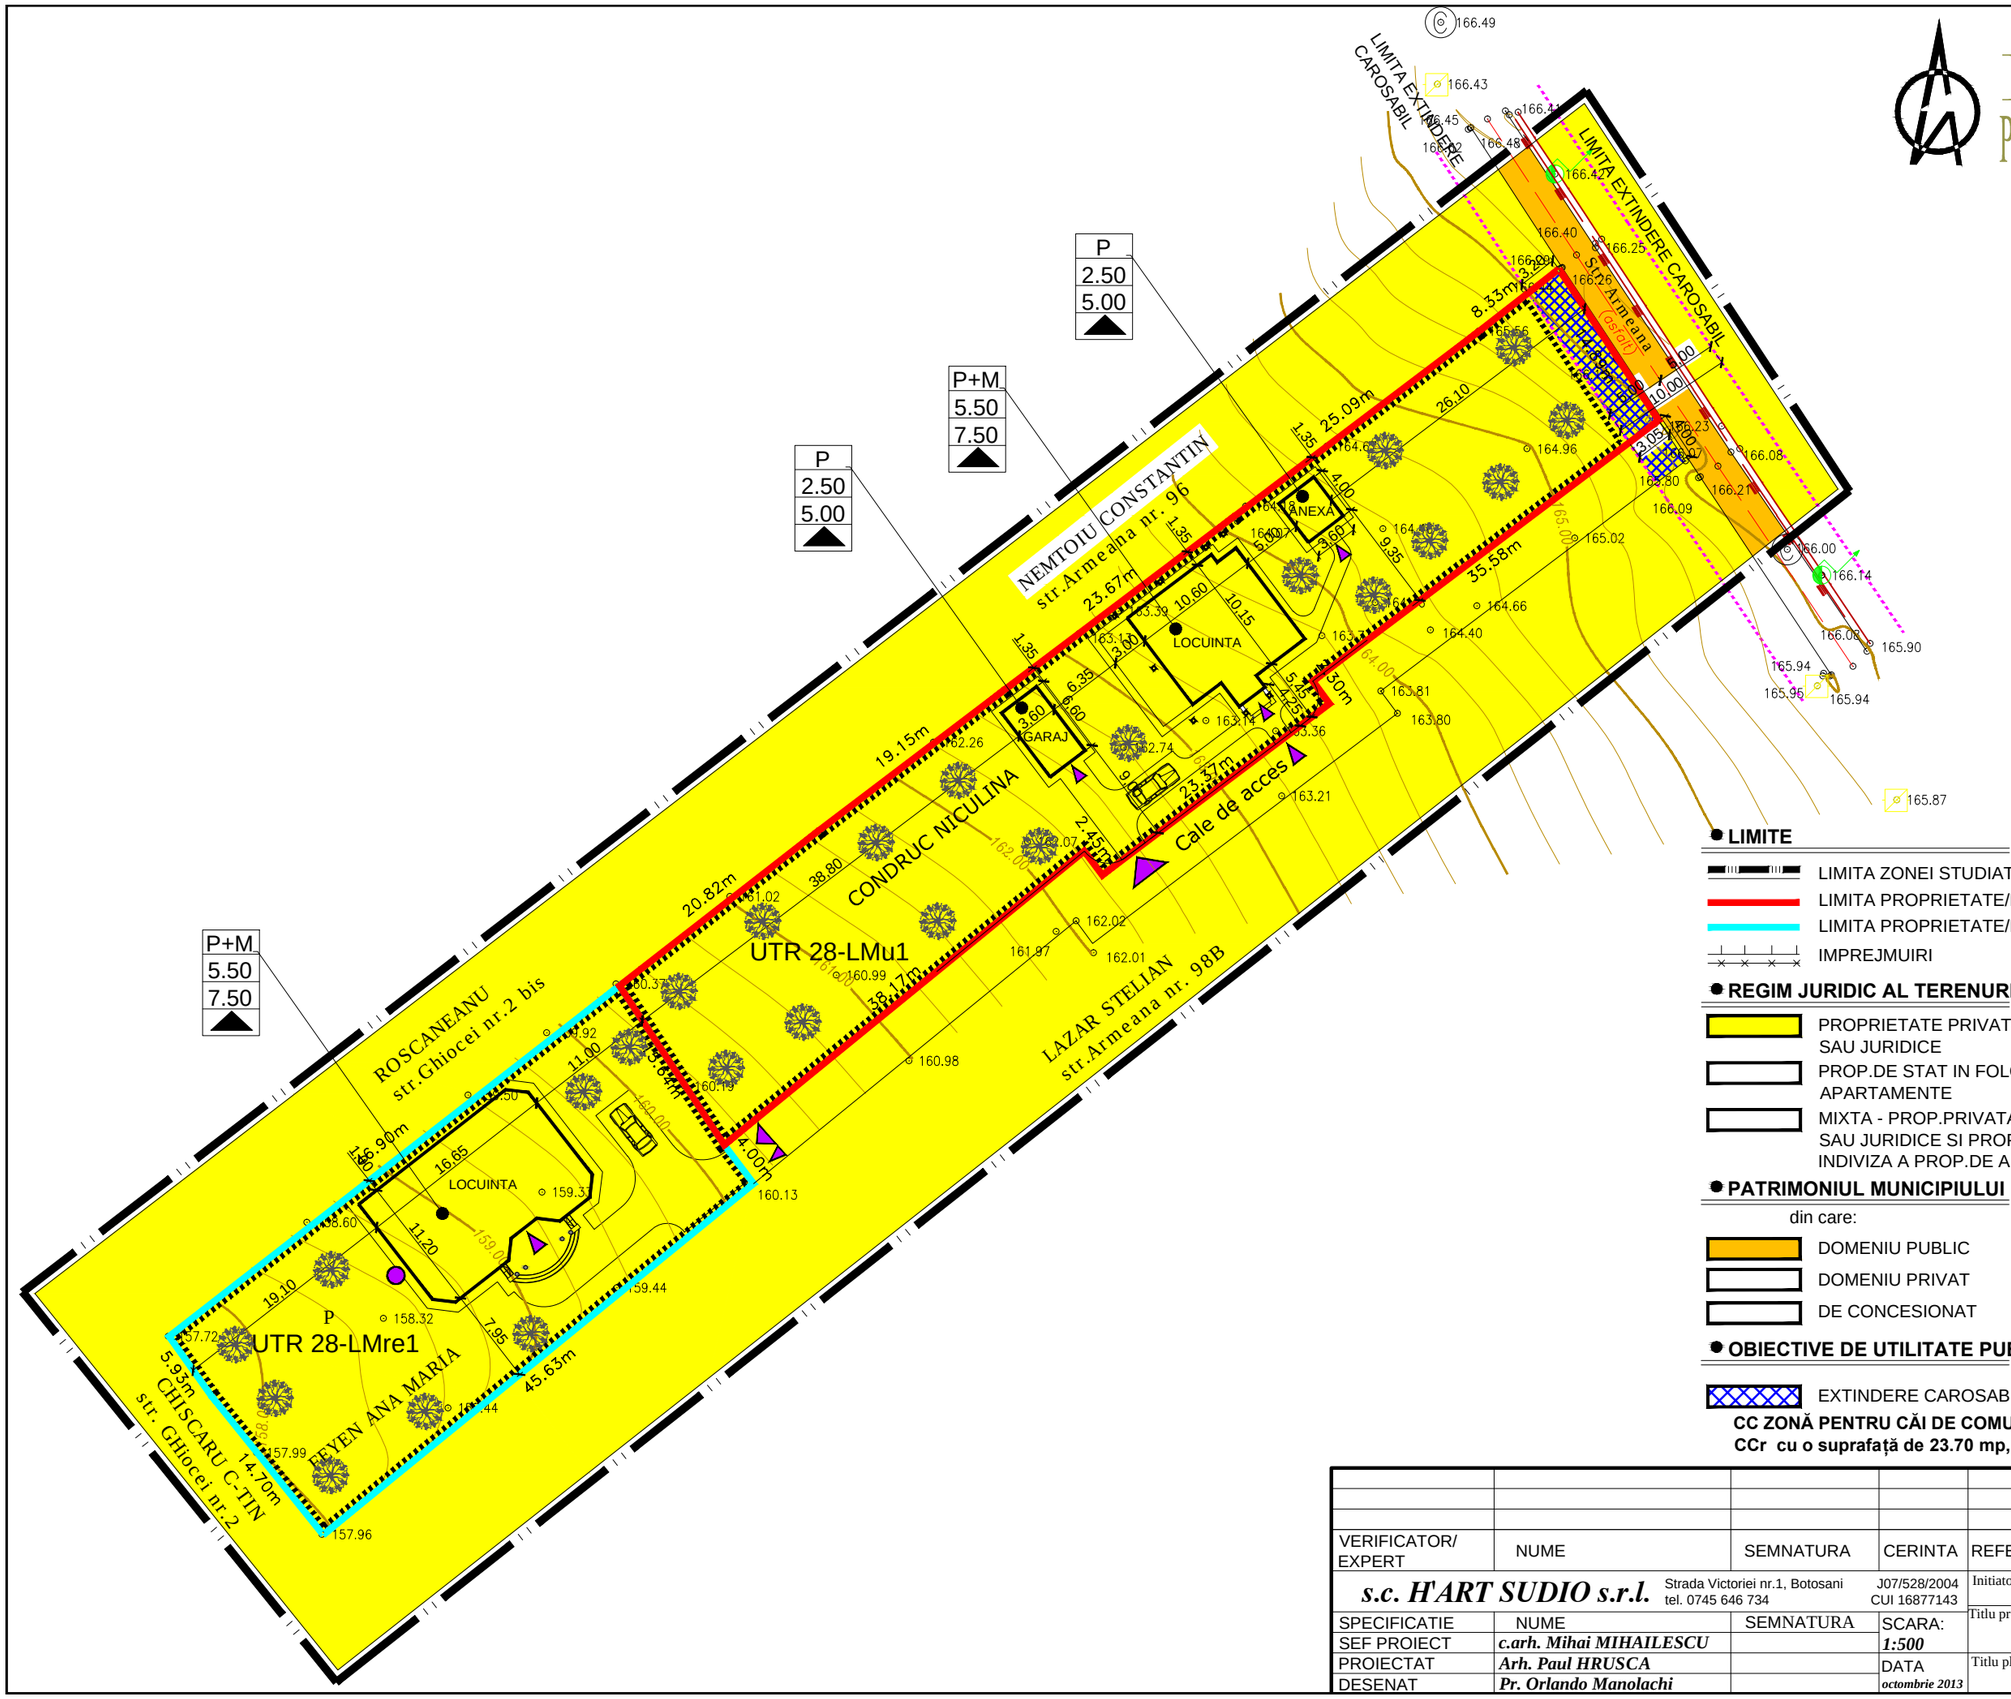

LIMITE

- LIMITA ZONEI STUDIATE
- LIMITA PROPRIETATE/PARCELA CONDRUC NICULINA SI MIHAI
- LIMITA PROPRIETATE/PARCELA FEYEN ANA MARIA
- IMPREJMUIRI

REGIM JURIDIC AL TERENURILOR

- PROPRIETATE PRIVATA A UNOR PERSOANE FIZICE SAU JURIDICE
- PROP.DE STAT IN FOLOSINTA INDIVIZA A PROP.DE APARTAMENTE
- MIXTA - PROP.PRIVATA A UNOR PERSOANE FIZICE SAU JURIDICE SI PROP.DE STAT IN FOLOSINTA INDIVIZA A PROP.DE APARTAMENTE

PATRIMONIUL MUNICIPIULUI BOTOSANI

din care:

- DOMENIU PUBLIC
- DOMENIU PRIVAT
- DE CONCESIONAT

OBIECTIVE DE UTILITATE PUBLICA

- EXTINDERE CAROSABIL

CC ZONĂ PENTRU CĂI DE COMUNICAȚIE ŞI CONSTRUCȚII AFERENTE
CCr cu o suprafață de 23.70 mp, subzonă pentru căile de comunicație rutieră

VERIFICATOR/ EXPERT	NUME	SEMNATURA	CERINTA	REFERAT/EXPERTIZA NR./DATA
s.c. H'ART SUDIO s.r.l.	Strada Victoriei nr.1, Botosani tel. 0745 646 734		J07/528/2004 CUI 16877143	Initiatori: ***CONDRUC NICULINA*** ***FEYEN ANA - MARIA*** — Proiect ***nr.41/2013***
SPECIFICATIE	NUME	SEMNATURA	SCARA: ***1:500***	Titlu proiect: *- CONSTRUIRE LOCUINTA P+M, ANEXE - GARAJ SI BUCATARIE DE VARA SI IMPREJMUIRE TEREN - str.Armeana nr. 98, Botosani - CONSTRUIRE LOCUINTA P+1E SI IMPREJMUIRE TEREN - str. Armeana nr. 98A1, Botosani* — Faza: ***P.U.D.***
SEF PROIECT	***c.arh. Mihai MIHAILESCU***			
PROIECTAT	***Arh. Paul HRUSCA***		DATA ***octombrie 2013***	Titlu plansa: ***PLAN DE SITUATIE - obiective de utilitate publica - - tipuri de proprietate -*** — Plansa ***nr. A05***
DESENAT	***Pr. Orlando Manolachi***			