

STRADĂ NEAMENAJATĂ
(neasfaltată și fără hidraulica drumului)

















PUD PLAN URBANISTIC DE DETALIU


MUNICIPIUL BOTOȘANI

3. REGLEMENTĂRI EDILITARE



LEGENDĂ

-  limita zonei studiate
-  locuință propusă Benjamin Conțac
-  limită proprietate Benjamin Conțac
-  împrejmuire propusă proprietate
-  cablu CYABY-alimentare TGD
-  TGD-tablou general de distributie
-  BMPM-bloc măsură și protecție monofazat
-  conductă apă rece potabilă
-  fântână apă potabilă cu hidrofor
-  conductă de canalizare menajeră
-  bazin vidanjabil polietilenă 10mc montat subteran
-  delimitare incintă pubele
-  acces pietonale clădire
-  acces auto clădire
-  stâlp din beton pentru rețea electricitate
-  podeț beton armat (+ canal ape pluviale)

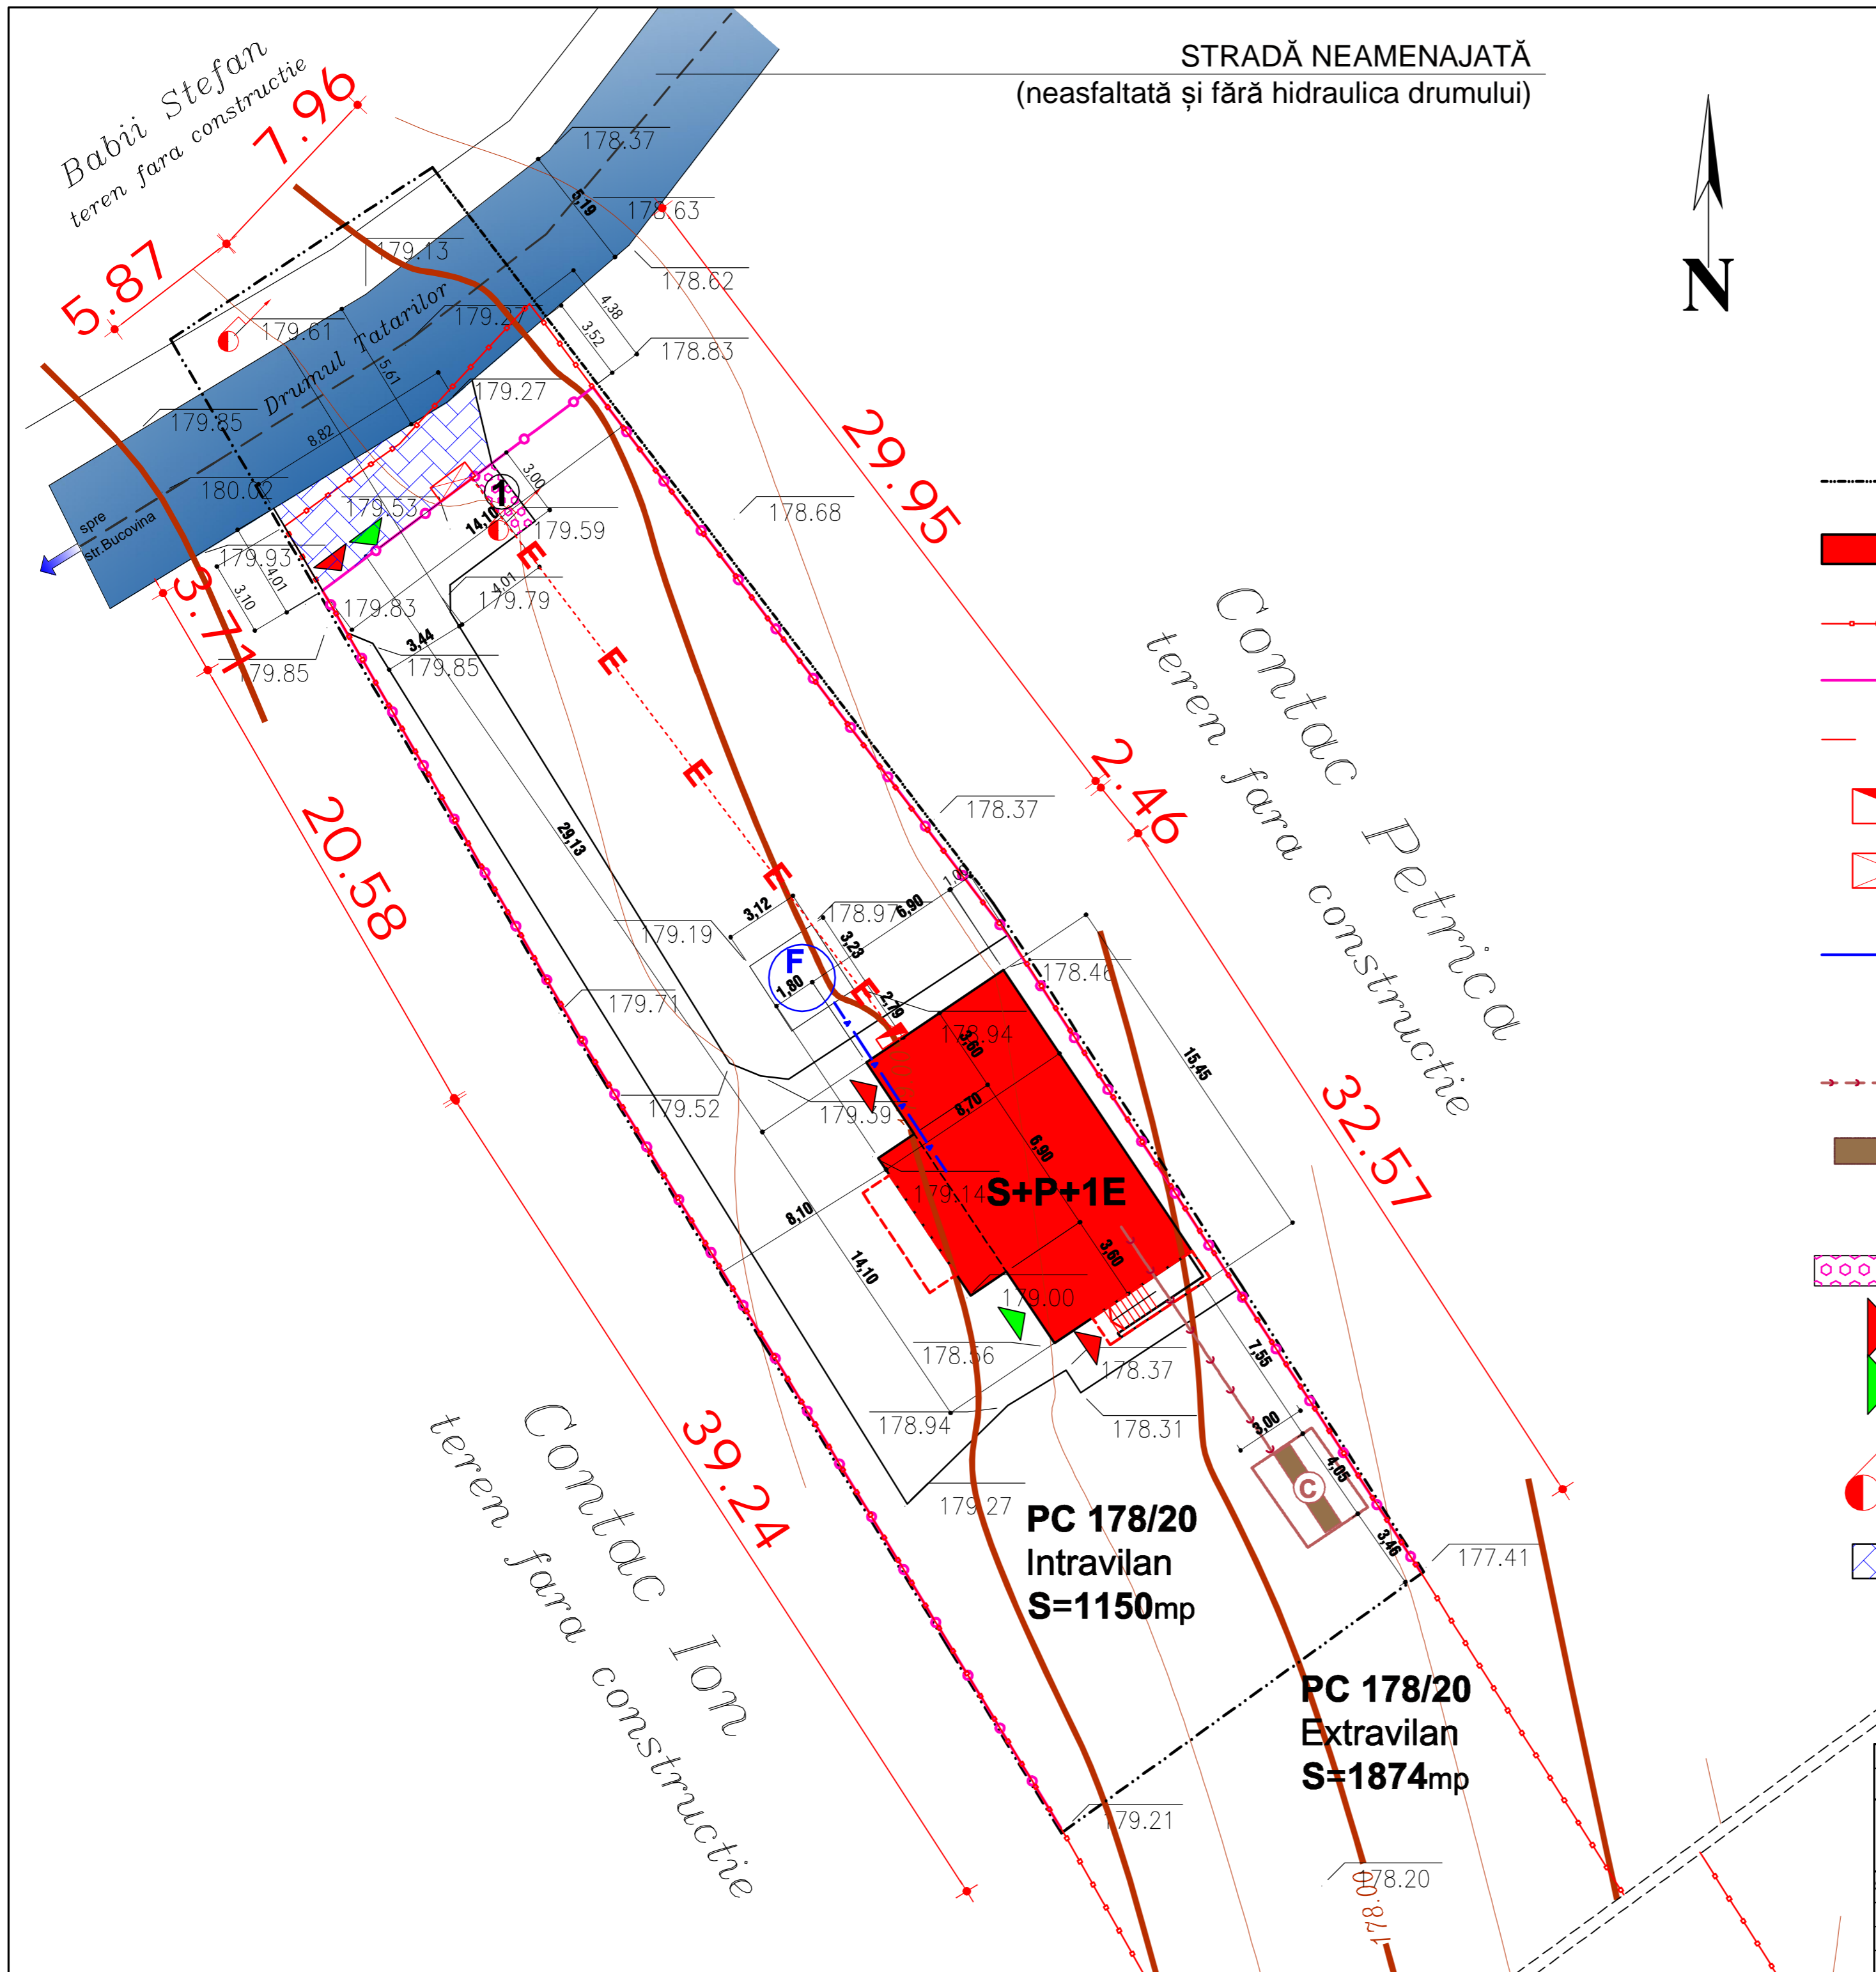

verificator VERIFICATOR / EXPERT	NUME	SEMNAȚURA	CERINȚĂ	REFERAT / EXPERTIZA NR./ DATA
SC. " LEO PROIECT " S.R.L. BOTOSANI Mun. Botoșani, Calea Națională 50, Sc.B, Ap.14 C.U.I. 17862922				Beneficiar: CONȚAC Benjamin și Felicia str. Dimitrie Negreanu, nr.5, sc.C, et. 2, ap. 9, Mun. Botoșani, jud. Botoșani
				PR. NR. 132014
SPECIFICAȚIE	NUME	SEMNAȚURA	scara 1 / 200	Proiect: CONSTRUIRE LOCUINȚA, Fosă septică, fântână și împrejmuire teren str. Drumul Tătarilor, nr. 23, mun. Botoșani, sola 22, p.c. 177/17; 178/20 CF 53852 CAD 5456
șef proiect	arh.urb. Monica Bacinschi			Faza P.U.D.
proiectat	arh.urb. Monica Bacinschi		data martie-2016	
desenat	arh. stg. Raluca Bacinschi			3. REGLEMENTĂRI EDILITARE Plansa nr. A 4