PUD PLAN URBANISTIC DE DETALIU

MUNICIPIUL BOTOŞANI

4. REGIMUL JURIDIC ŞI OBIECTIVE DE UTILITATE PUBLICĂ

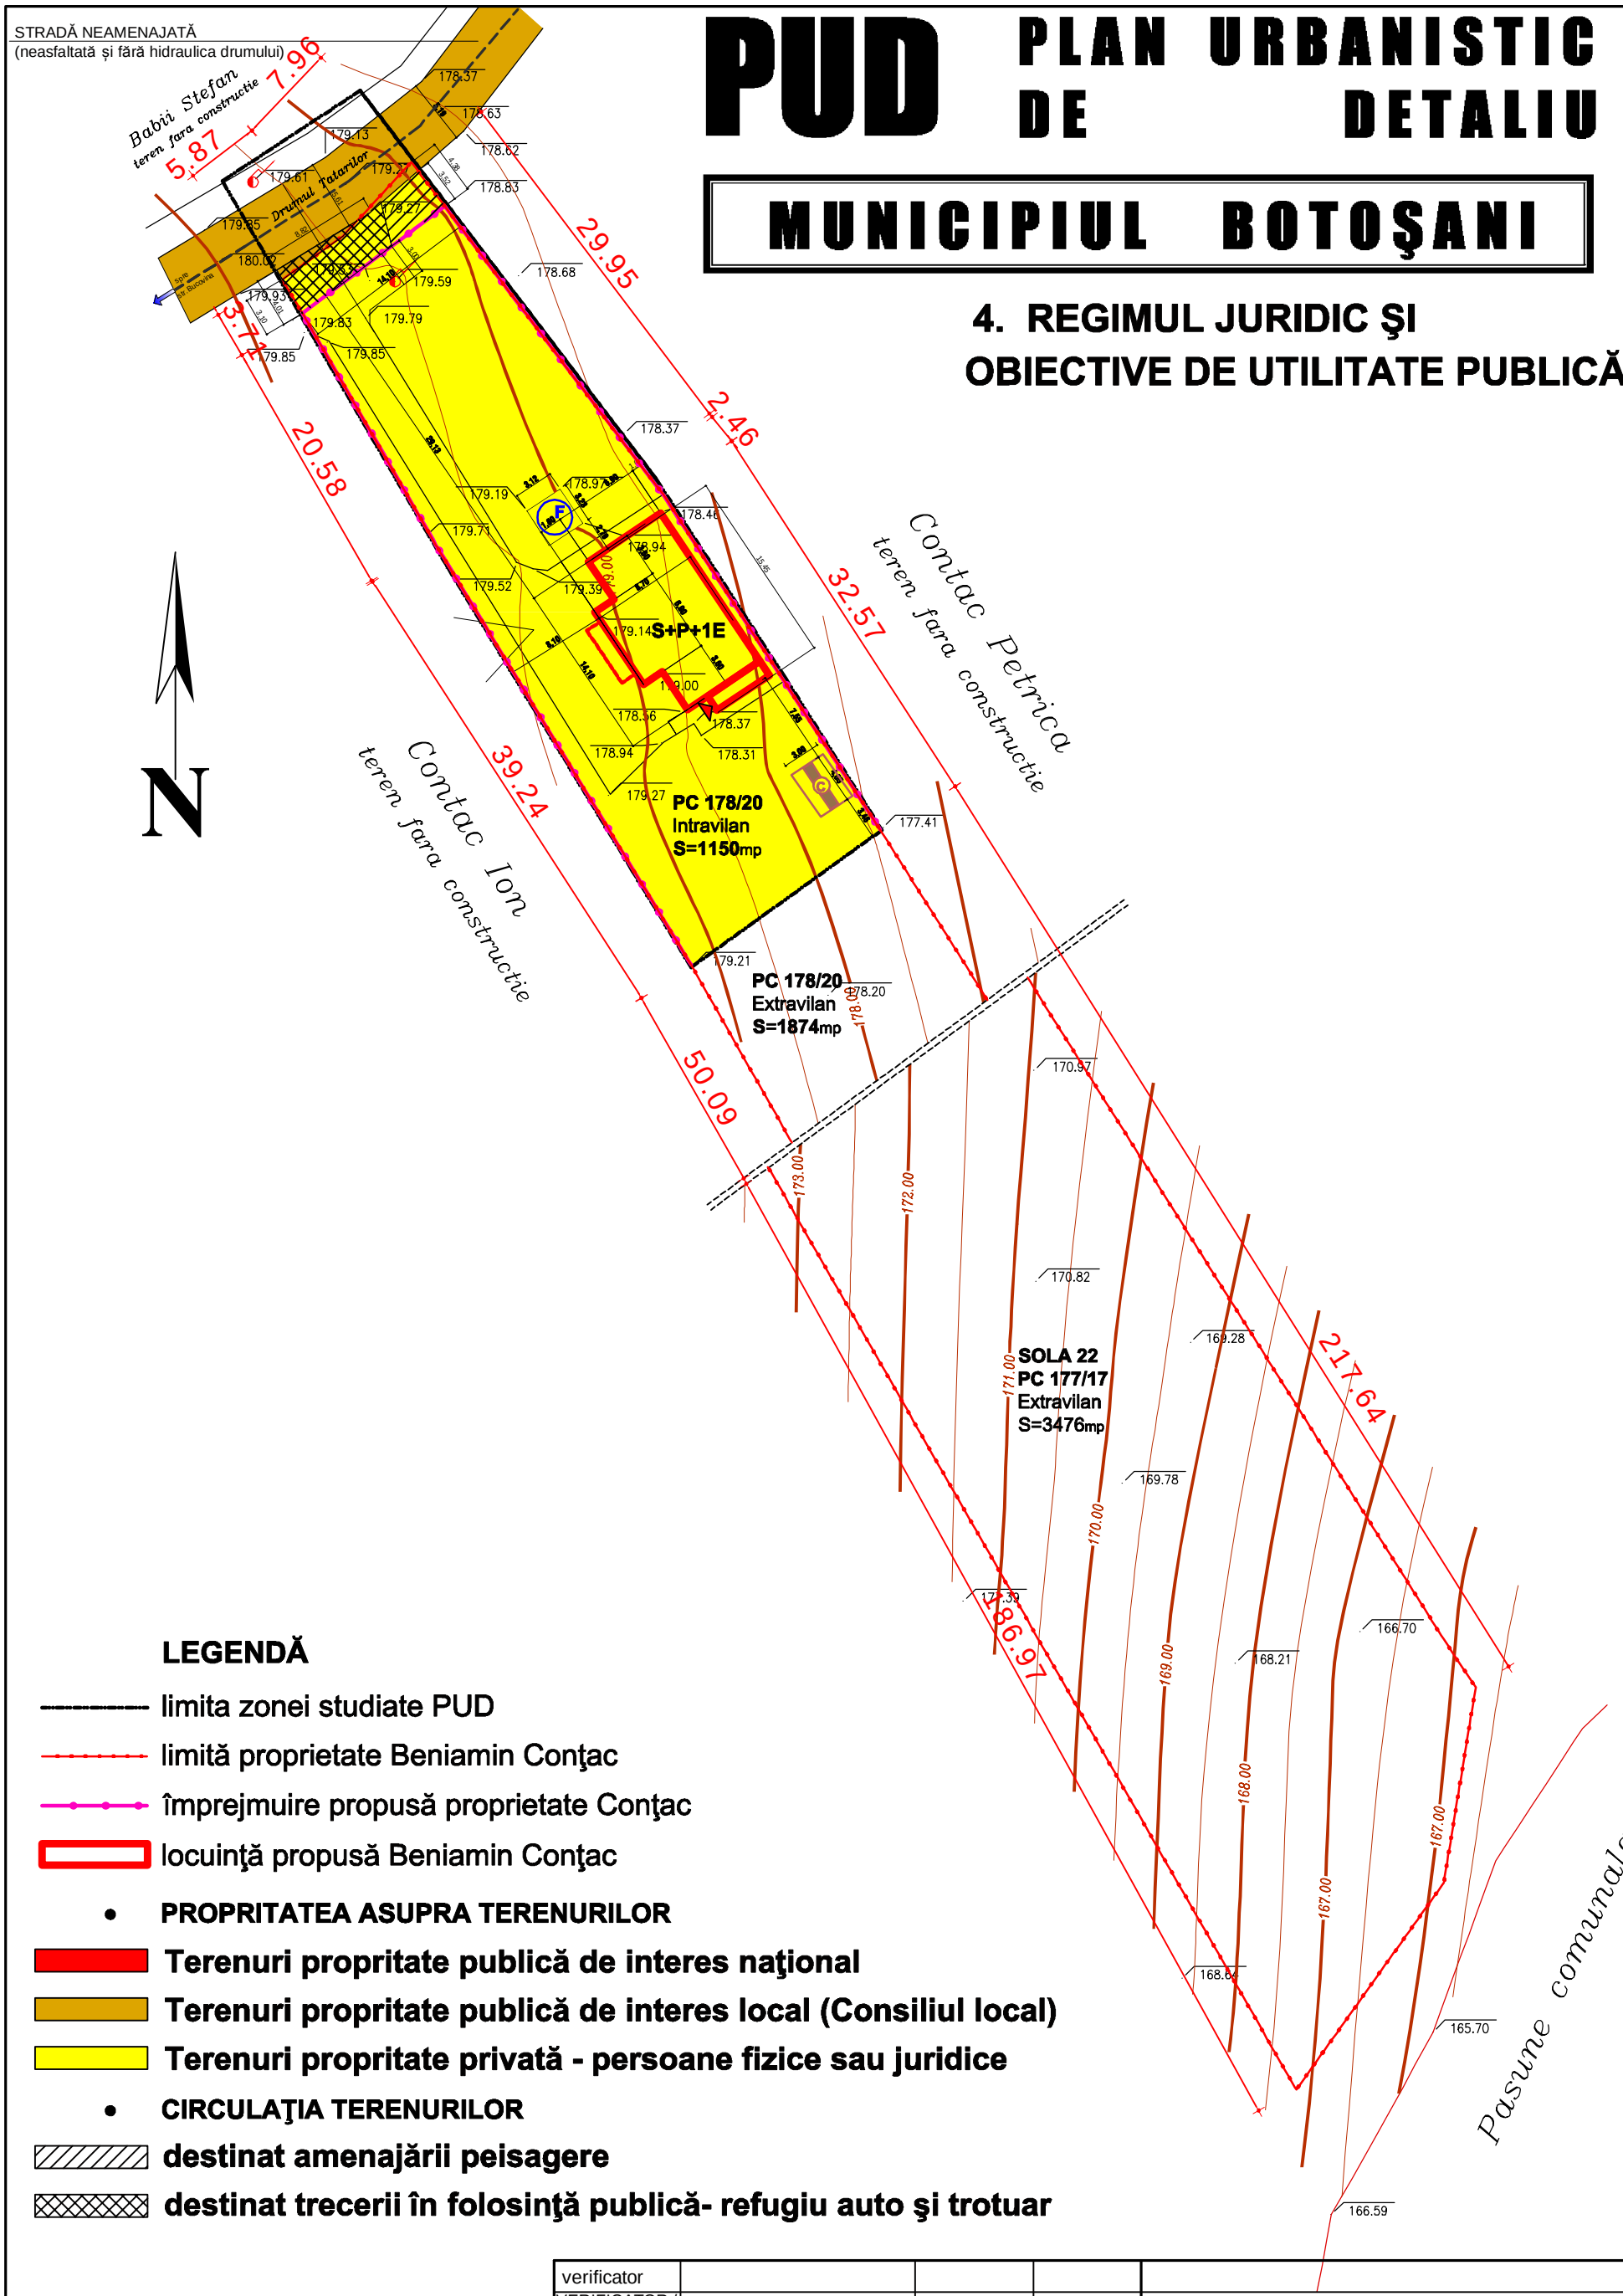

LEGENDĂ

- limita zonei studiate PUD
- limită proprietate Beniamin Conţac
- împrejmuire propusă proprietate Conţac
- locuinţă propusă Beniamin Conţac

- **PROPRITATEA ASUPRA TERENURILOR**

Terenuri propritate publică de interes naţional

Terenuri propritate publică de interes local (Consiliul local)

Terenuri propritate privată - persoane fizice sau juridice

- **CIRCULAŢIA TERENURILOR**

destinat amenajării peisagere

destinat trecerii în folosinţă publică- refugiu auto şi trotuar

verificator				
VERIFICATOR / EXPERT	NUME	SEMNĂTURA	CERINŢĂ	REFERAT / EXPERTIZA NR./ DATA

SC. " LEO PROIECT " S.R.L. BOTOSANI Mun.Botoşani, Calea Naţională 50, Sc.B, Ap.14 C.U.I. 17862922				**Beneficiar:** CONŢAC Beniamin si Felicia str. Dimitrie Negreanu , nr.5, sc.C, et. 2, ap. 9, Mun. Botoşani, jud. Botoşani	PR. NR. 132014
SPECIFICAŢIE	NUME	SEMNĂTURA	scara 1 / 500	**Proiect:** CONSTRUIRE LOCUINŢĂ, **Fosă septică, fântână şi împrejmuire teren** **str. Drumul Tătarilor, nr. 23, mun. Botoşani,** sola 22, p,c. 177/17; 178/20 CF 53852 CAD 5456	Faza **P.U.D.**
şef proiect	arh.urb. Monica Bacinschi				
proiectat	arh.urb. Monica Bacinschi		data martie-2016	**4. REGIMUL JURIDIC ŞI OBIECTIVE DE UTILITATE PUBLICĂ**	**Plansa nr.** A 5
desenat	arh.stg. Raluca Bacinschi				