P.U.D. PLAN URBANISTIC DE DETALIU

– situatia existenta –

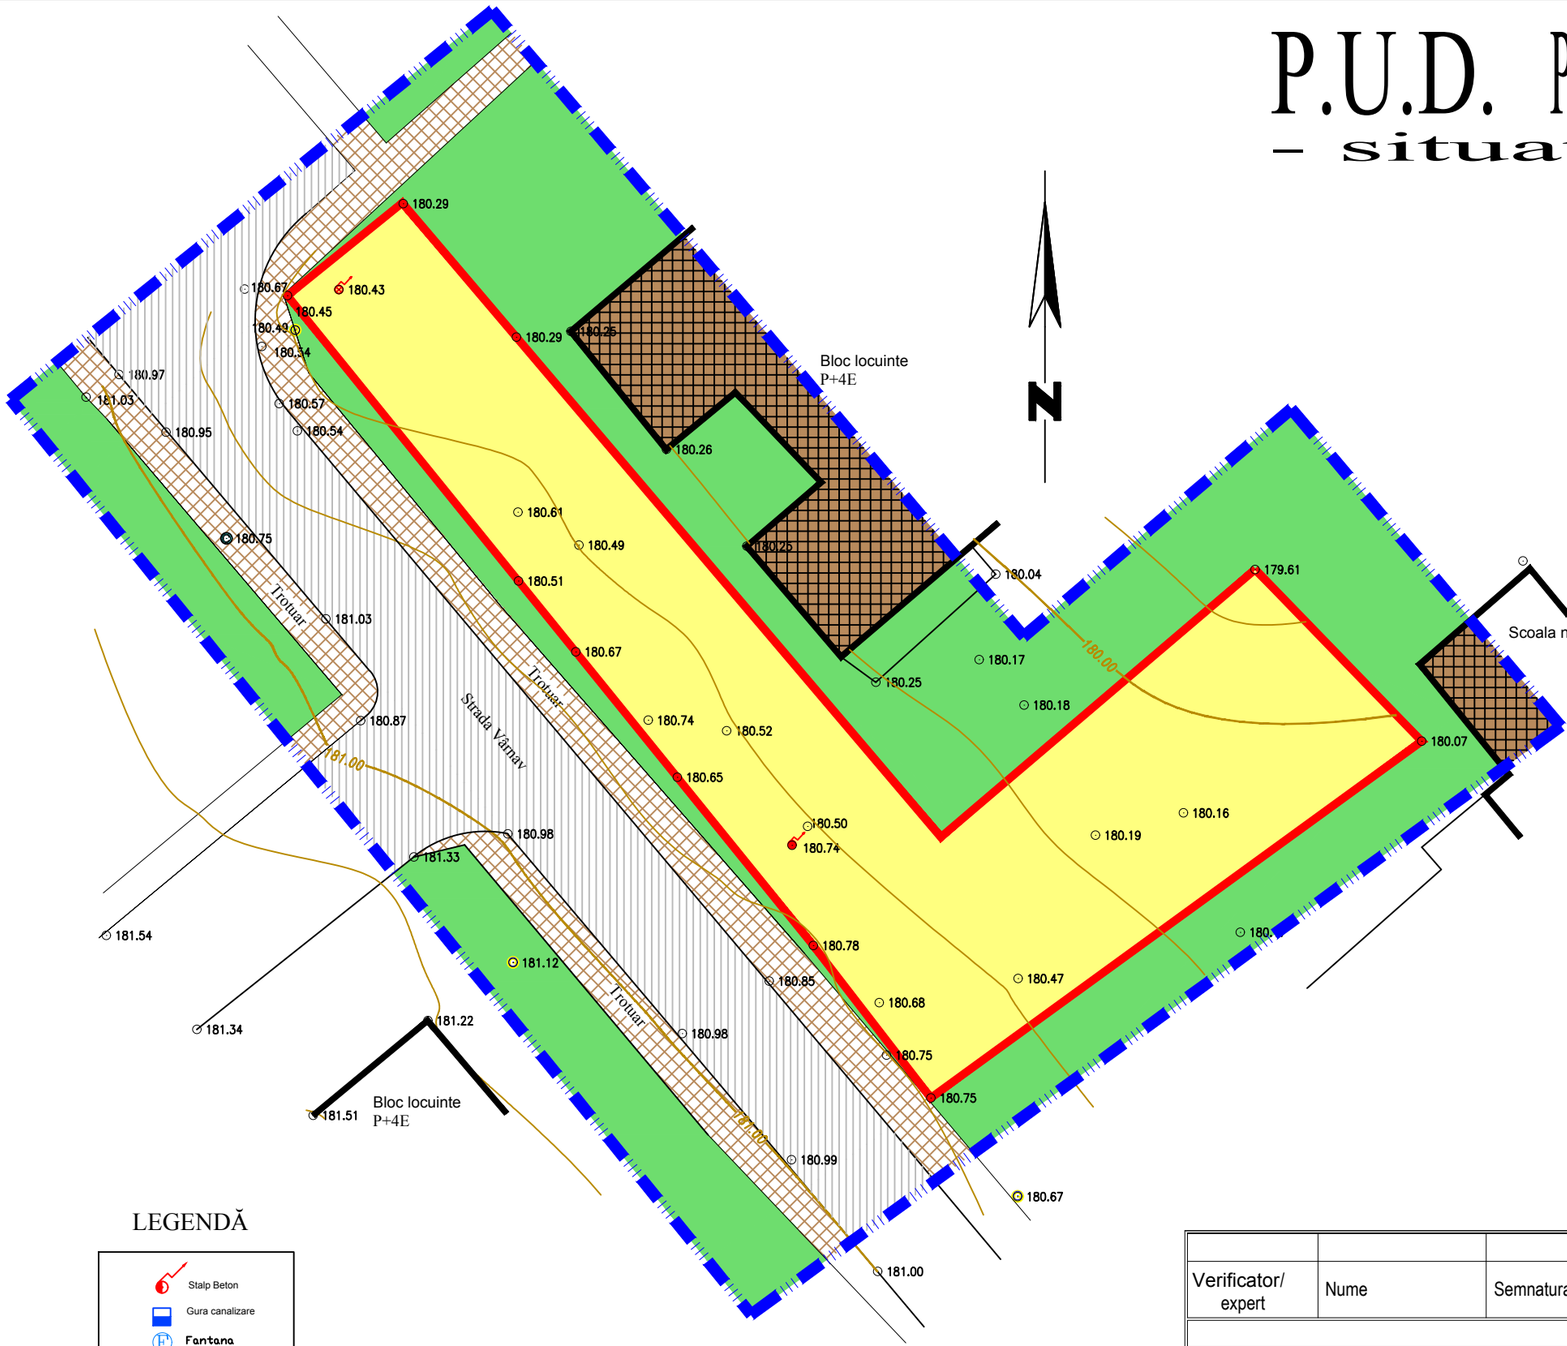

LEGENDĂ

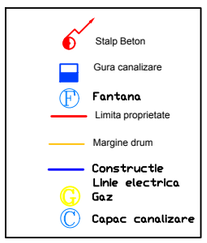

LEGENDA

- LIMITA ZONEI STUDIATE
- LIMITA PROPRIETATE / TEREN CUCOS MIHAI
- CONSTRUCTII EXISTENTE
- CAROSABIL AUTO
- CIRCULATII PIETONALE, TROTUARE
- SPATII VERZI
- TEREN CURTI CONSTRUCTII
- ACCESE PIETONALE EXISTENTE

STRUCTURA CLADIRILOR

- DURABILE CARAMIDA,PIATRA,BETON
- SEMIDURABILE / PROVIZORII
- NEDURABILE

STAREA CLADIRILOR

- BUNA
- MEDIOCRA
- REA

Verificator/ expert	Nume	Semnatura	Cerinta	Referat / Expertiza Nr. / Data

S.C. General Proiect Management S.R.L. CUI 261314279, J/O7/439/2009 *Str. Marchian; nr.10; et.5; ap. 2; Botosani; tel/fax: 0740.214.244*				Beneficiar: **CUCOS MIHAI**	Proiect nr.: **208/ 2016**
Specificaţie	Nume	Semnătură	Scara: 1:200	Titlu proiect: **CONSTRUIRE SPATIU COMERCIAL PARTER**	Faza: **P.U.D.**
Şef proiect	arh.Latis Eusebie			Amplasament: strada Varnav f.n., Mun.Botoşani.	
Proiectat	arh.Negulescu Mihai		Data: 04/2016	Titlu plansă: **PLAN DE SITUATIE - existent -**	Planşa nr.: **A-02**
Desenat	th.Balan Ciprian				