


P.U.D. PLAN URBANISTIC DE DETALIU

- reglementari edilitare -

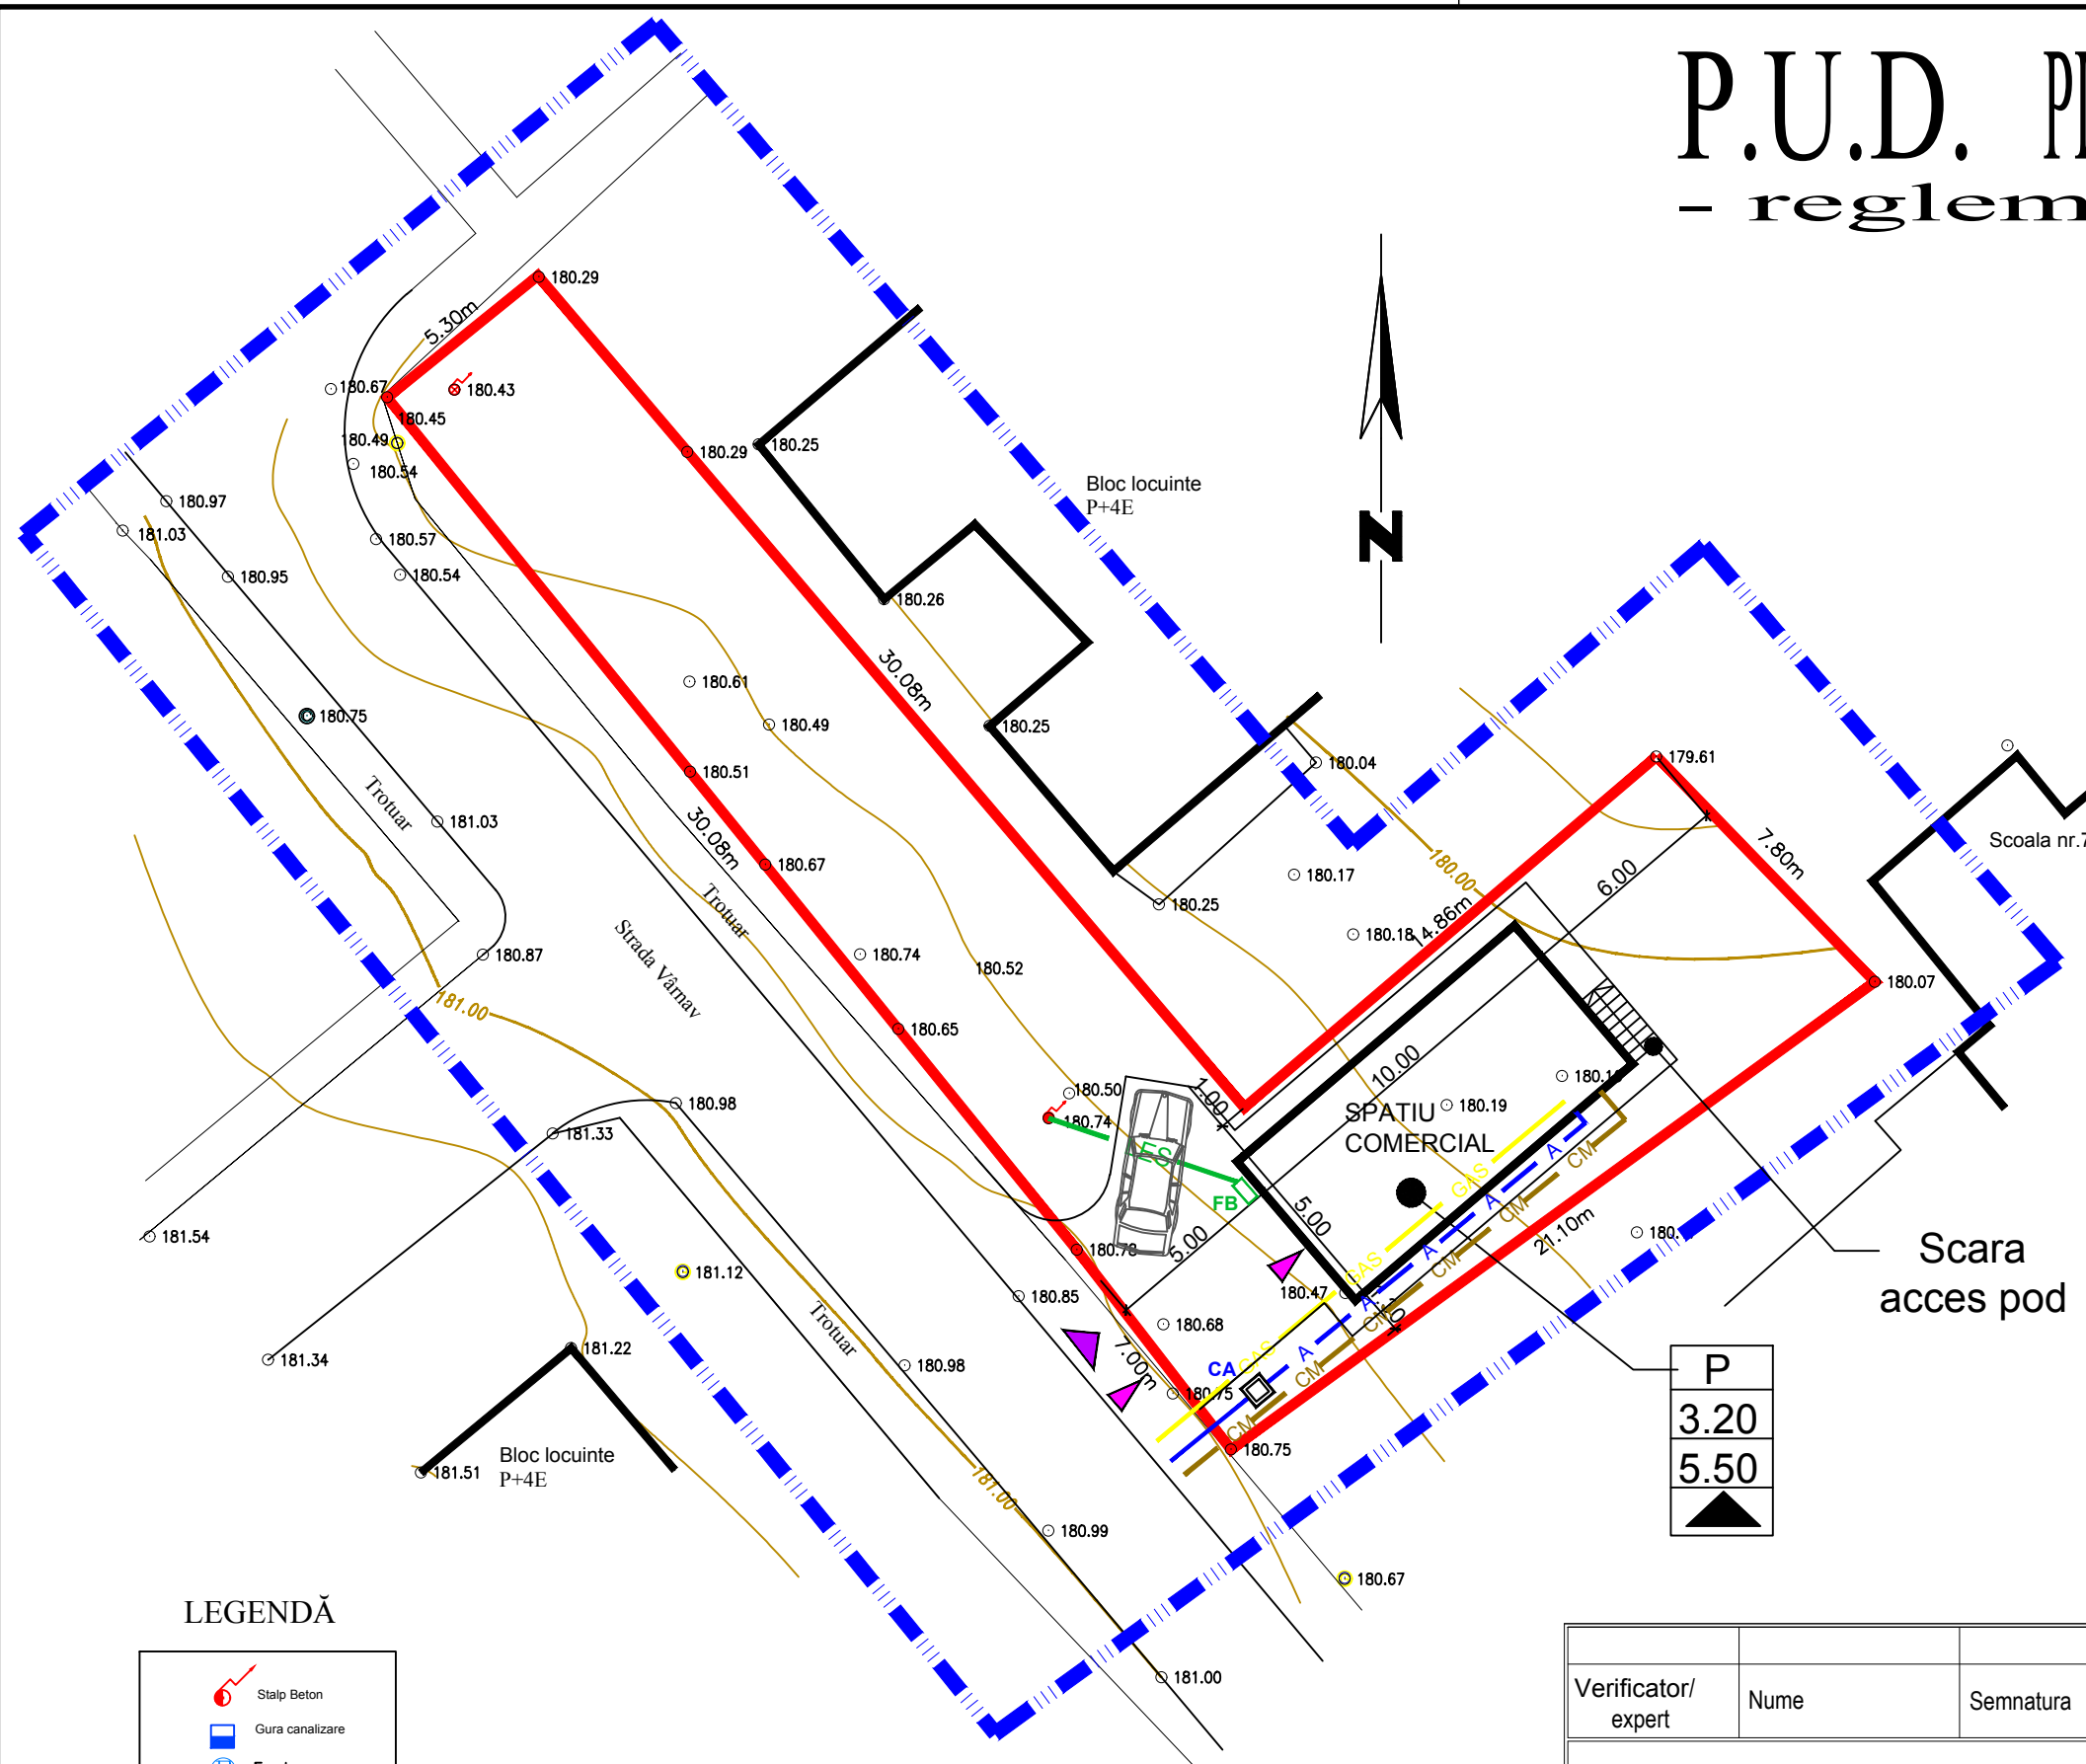

LEGENDA


- LIMITA ZONEI STUDIATE
- LIMITA PROPRIETATE / TEREN CUCOS MIHAI

PROPUS

- A CONDUCTA ALIMENTARE CU APA
- CM CANALIZARE MENAJERA
- LES LES 0.4 KV
- GAS RETEA GAZ
- CA CAMIN APA
- CM CAMIN CANALIZARE
- FB FIRIDA BRANSAMENT

LEGENDA

- Stalp Beton
- Gura canalizare
- Fontana
- Limita proprietate
- Margine drum
- Constructie
- Linie electrica
- Gaz
- Capac canalizare

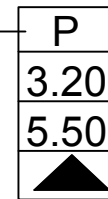

Verificator/ expert	Nume	Semnatura	Cerinta	Referat / Expertiza Nr. / Data
S.C. General Project Management S.R.L. CUI 261314279, J/O7/439/2009 Str. Marchian; nr.10; et.5; ap. 2; Botosani; tel/fax: 0740.214.244				Beneficiar: CUCOS MIHAI
Proiect nr.: 208/2016				Faza: P.U.D.
Specificație Șef proiect Proiectat Desenat	Nume arh.Latis Eusebie arh.Negulescu Mihai th.Balan Ciprian	Semnătură 	Scara: 1:200 Data: 04/2016	Titlu proiect: CONSTRUIRE SPATIU COMERCIAL PARTER Amplasament: strada Varnav f.n., Mun.Botoșani. Titlu planșă: PLAN DE SITUATIE - reglementari edilitare -
				Planșa nr.: A-04