P.U.D. PLAN URBANISTIC DE DETALIU

4.CIRCULATIA TERENURILOR

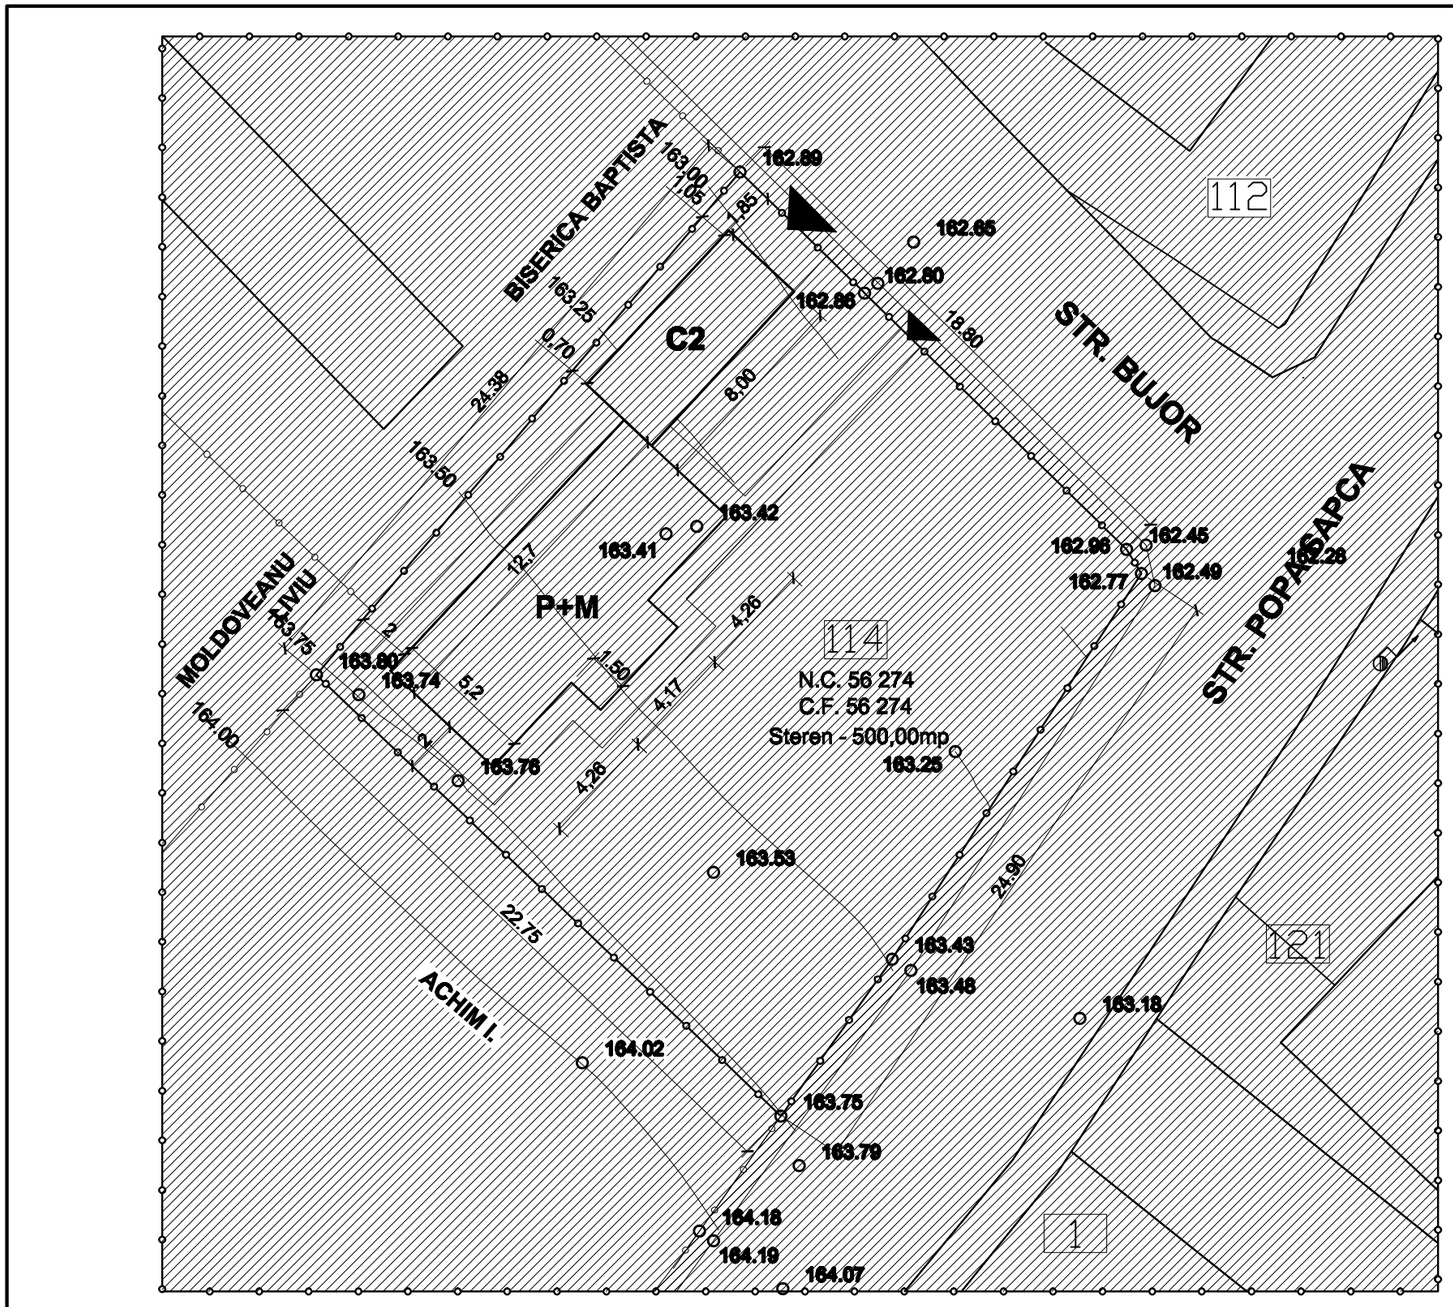

LEGENDA

- Limita teren studiat
- Limita proprietate studiata
  Steren - 500,00mp
- Acces pietonal
- Acces carosabil
- proprietate Domeniu public
- proprietate privata studiata
- proprietati private invecinate

[redacted]		Verificator (NUME /PRENUME)	Cerinta(A1)	
BENEFICIAR: [redacted]		PROIECT: [redacted]		NR. PROIECT: 139 / 2012
				FAZA: P.U.D.
COORD. URBANISM	C. ARHITECT: M. MIHAILESCU	SCARA: 1:200	CIRCULATIA TERENURILOR	
PROIECTAT	ARHITECT: DOREL BURSUC			NR.PLANSA: A.4
DESENAT	ARHITECT: DOREL BURSUC	DATA: [redacted]		