


**LEGENDA**

- Limita teren studiat
- Limita proprietate studiată
- Steren - 500,00mp
- Retea alimentare ape potabile
- Retea canalizare
- Retea alimentare gaze
- C1, constructie existenta propusa
- ▨ C2, constructie existenta mentinuta,
- ▨ S.C. - 28,00 mp
- ▨ Locuinta P+M propusa, S.C.sol - 72,25 mp

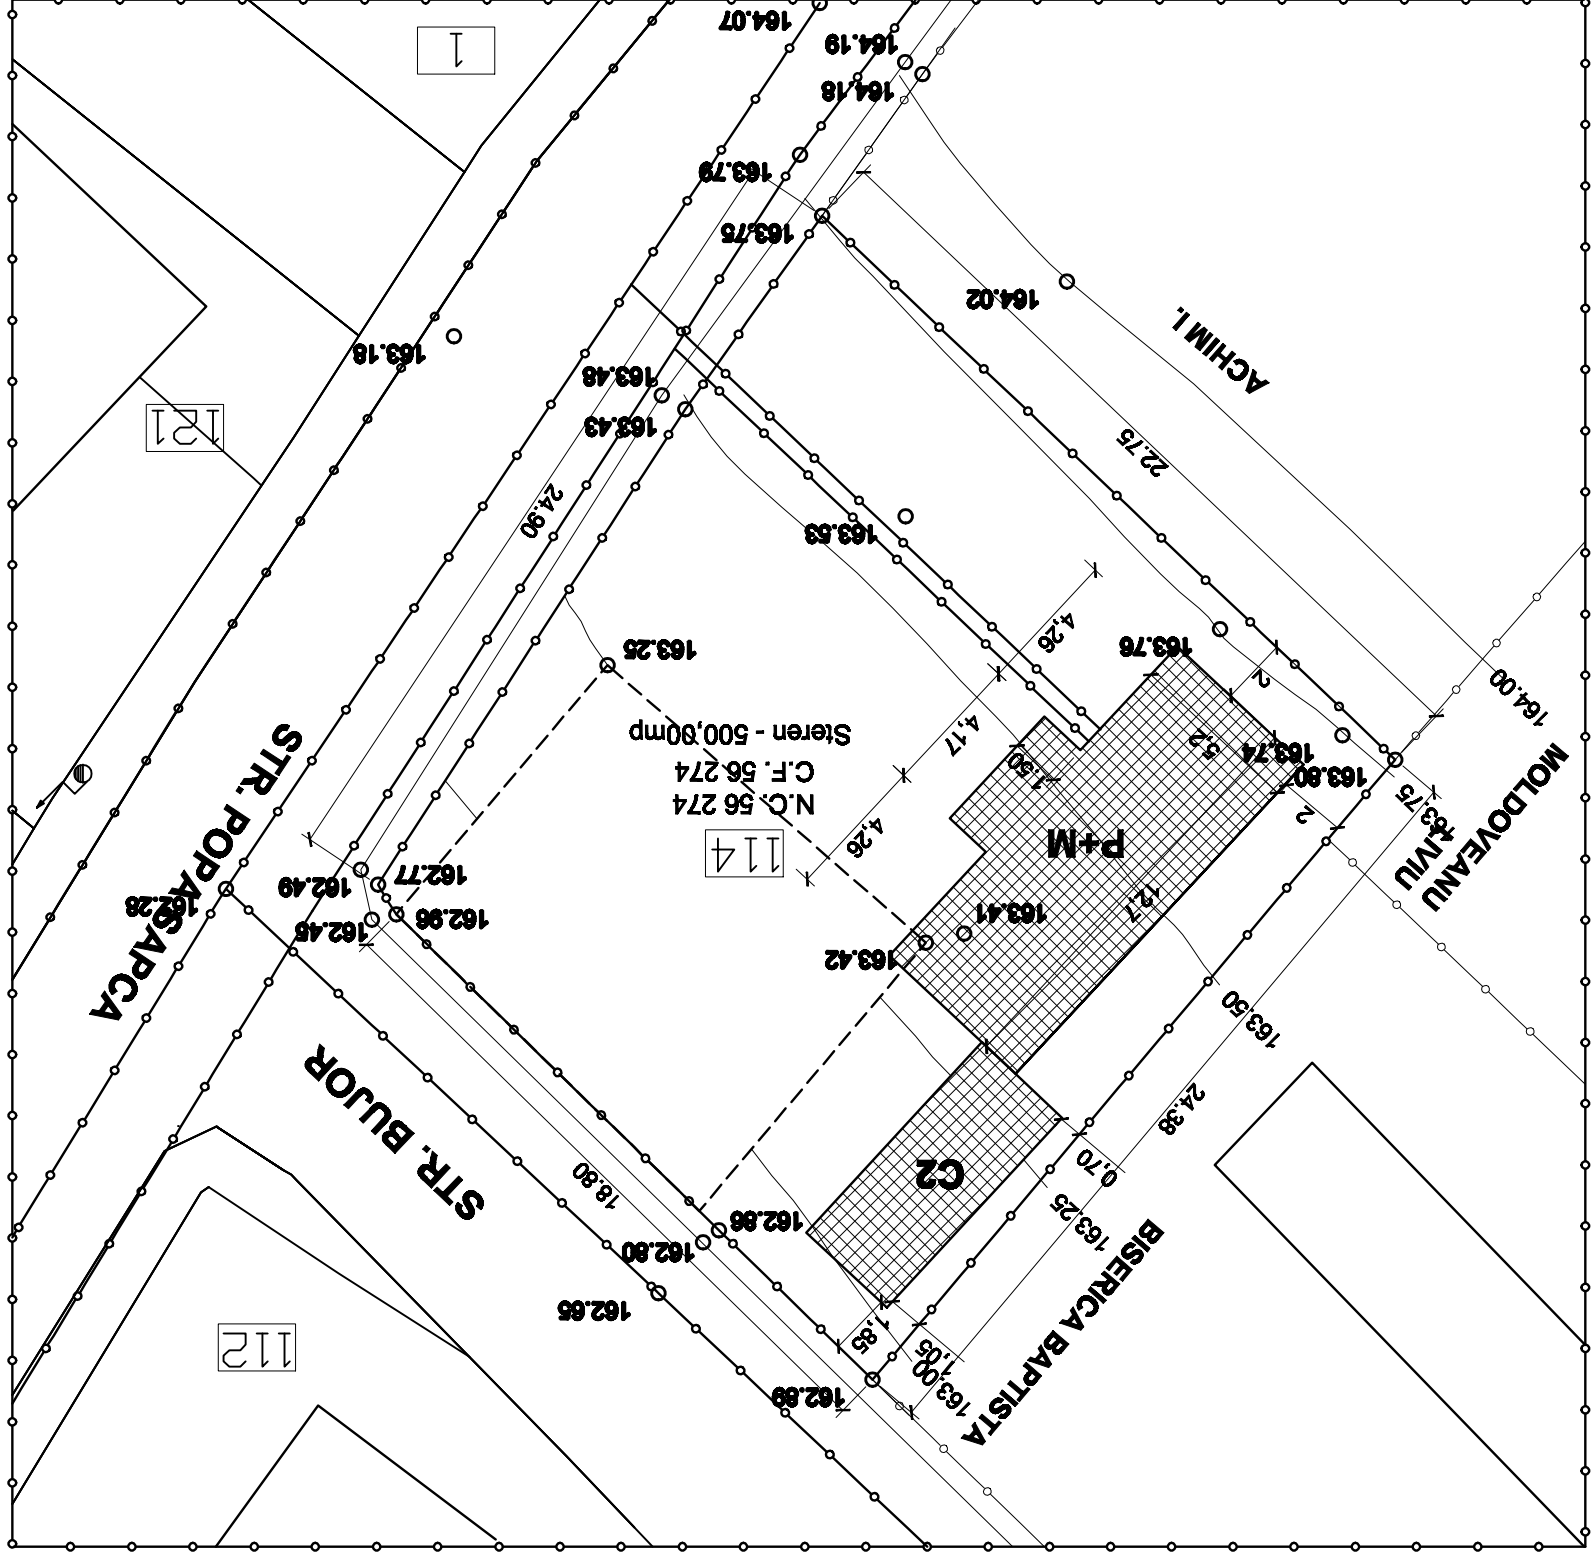

