

PUD - Plan Urbanistic De Detaliu

Municipiul Botosani - str. Calea Nationala nr. 112


LEGENDA

	LIMITA TEREN PROPRIETATE
	CONSTRUCTIE PROPUSA
	CONSTRUCTII EXISTENTE
	CIRCULATIE CAROSABIL
	ACCES AUTO DIN STRADA

PROPRIETATEA ASUPRA TERENURILOR:

	TEREN PROPRIETATE MUN. BOTOSANI - DOMENIUL PUBLIC
	TEREN PROPRIETATE PRIVATA A UNOR PERSOANE FIZICE
	TEREN PROPRIETATE PRIVATA AL BENEFICIARULUI CONSTRUCTIEI PROPUSE

Indicatori urbanistici și bilanț teritorial	
Existent	Propus
S teren	1673,00 mp (100%)
S construită	276,18 mp (16,50%)
S desființată	476,48 mp
S alai, platforme	300,00 mp(17,93%)
S spații verzi	824,00mp (49,25%)
P.O.T.	16,50%
C.U.T.	0,28

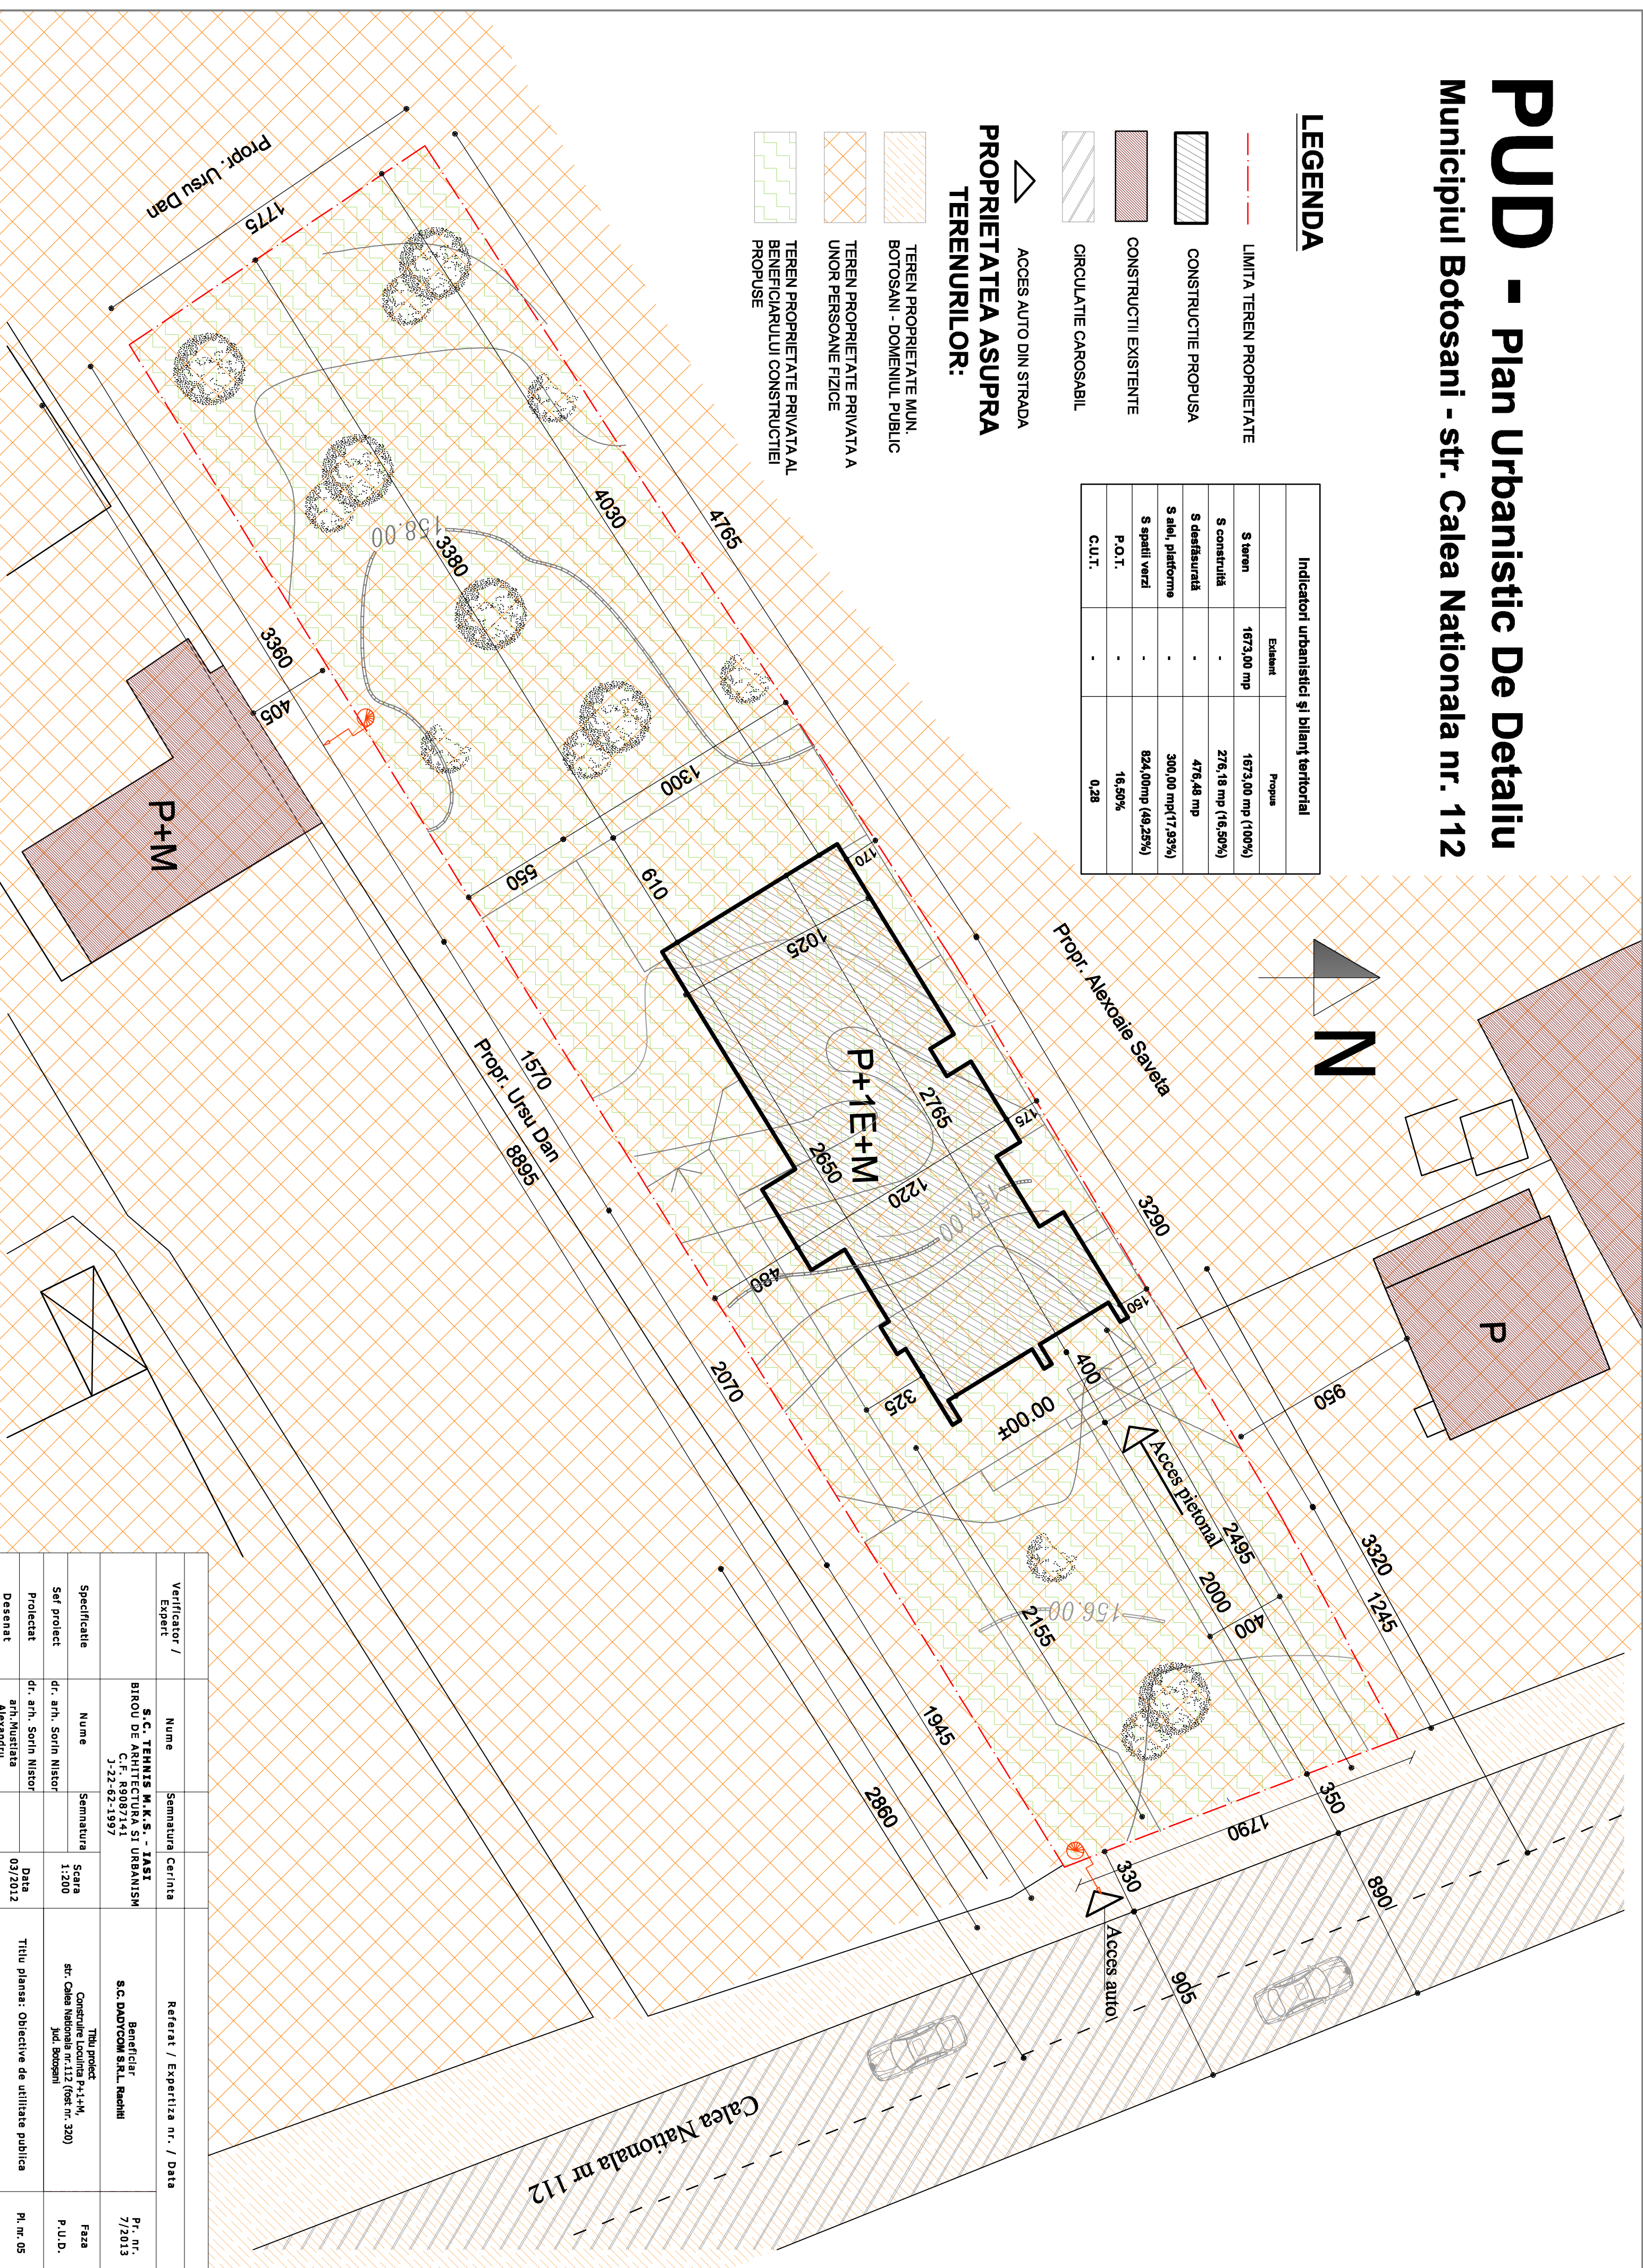

Verificator / Expert	Nume	Semnatura	Cerinta	Referat / Expertiza nr. / Data	Pr. nr. / Data
	S.C. TEHNIS M.K.S. - IASI BIROU DE ARHITECTURA SI URBANISM C.F. R9087141 J-22-62-1997				
	S.C. DADYCOM S.R.L. RACHIT				
Specificatie	Nume	Semnatura			
Set proiect	dr. arh. Sorin Nistor		Scara 1:200		Faza P.U.D.
Proiectat	dr. arh. Sorin Nistor				
Desenat	arh. Mustata Alexandra		Data 03/2012		
				Titlu proiect: Obiective de utilitate publica	Pr. nr. 05