P.U.D.
PLAN URBANISTIC DE DETALIU

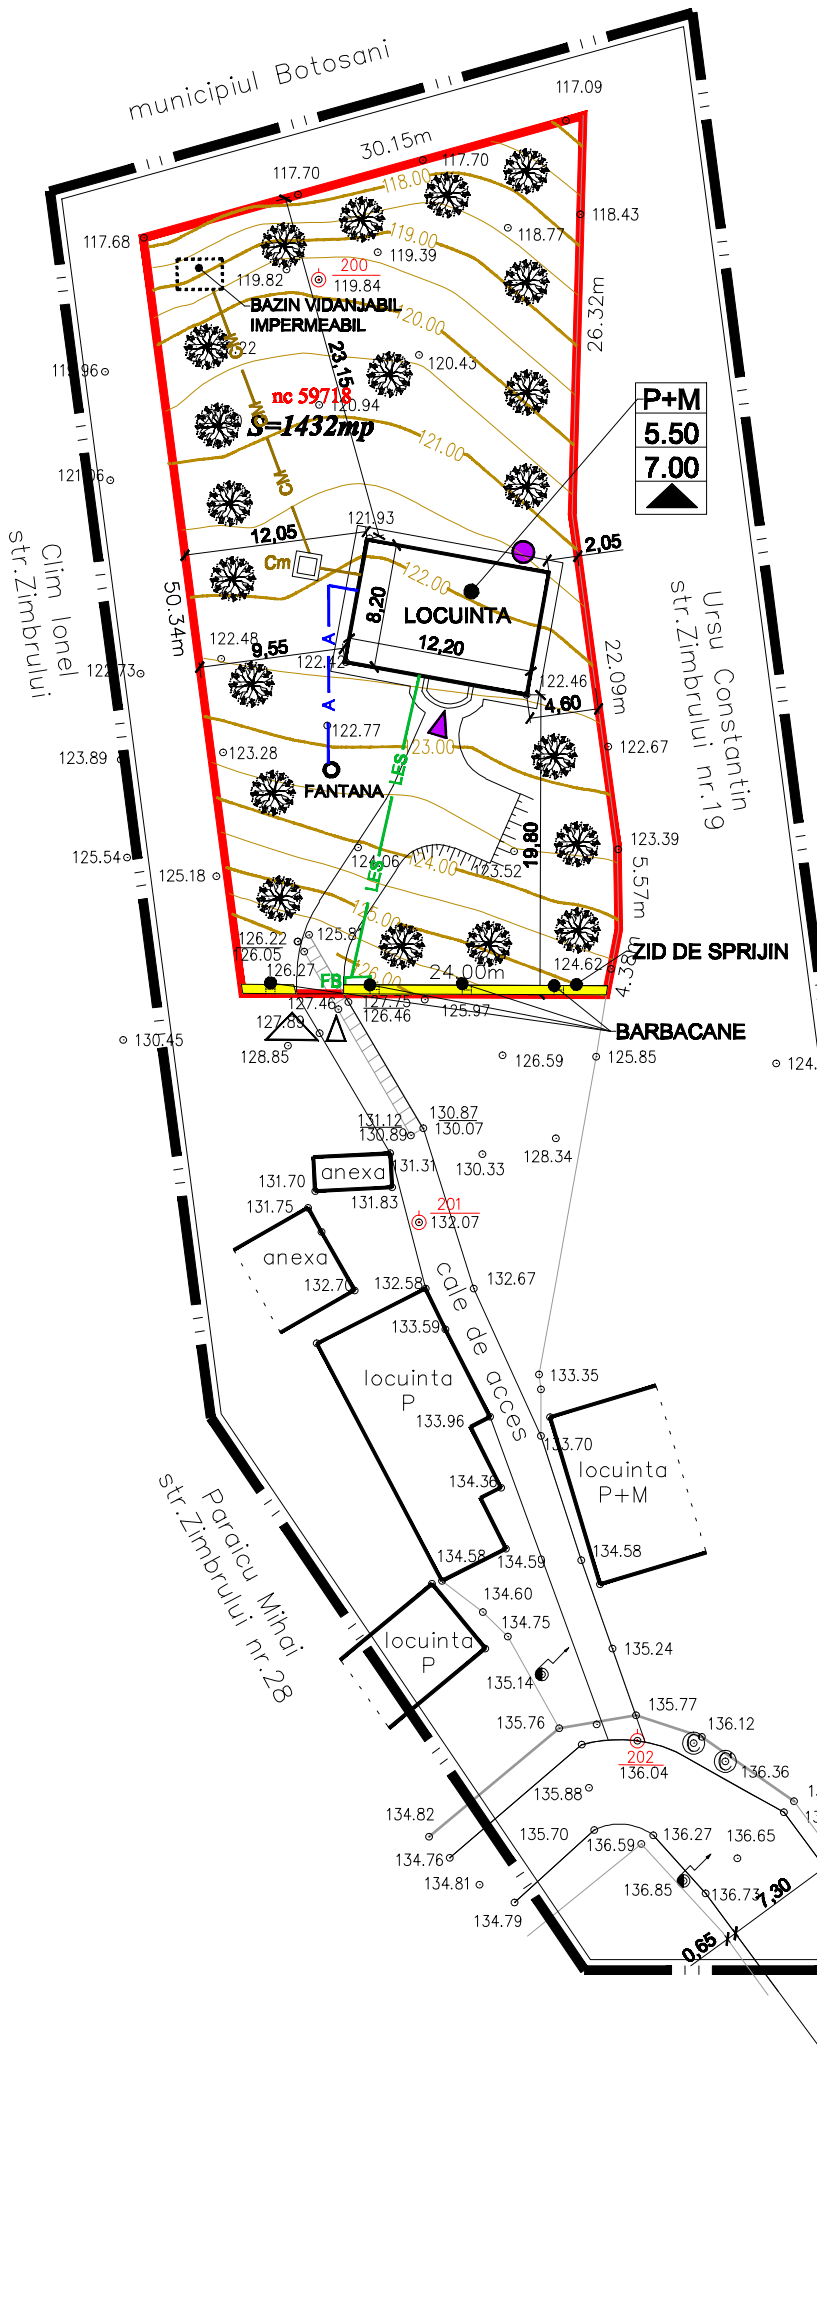

● LIMITE

- LIMITA ZONEI STUDIATE
- LIMITA PROPRIETATE/PARCELA DOBRE EMANUEL SI MICA
- IMPREJMUIRI

Propus

- –A–A–A– CONDUCTA ALIMENTARE APA
- –CM–CM– CANALIZARE MENAJERA
- –LES–LES– LES 0.4 KV
- CA — CAMIN APA
- Cm — CAMIN CANALIZARE MENAJERA
- FB — FIRIDA BRANSAMENT

VERIFICATOR/ EXPERT	NUME	SEMNATURA	CERINTA	REFERAT/EXPERTIZA NR./DATA	
s.c. H' ART STUDIO s.r.l.	Strada Victoriei nr.1, Botosani tel. 0745 646 734		J07/528/2004 CUI 16877143	Initiatori: ***DOBRE EMANUEL***	Proiect ***nr. 33/2013***
SPECIFICATIE	NUME	SEMNATURA	SCARA: ***1:500***	Titlu proiect: ***CONSTRUIRE LOCUINTA P+M strada Zimbrului nr. 30, mun. Botosani***	Faza: ***P.U.D.***
SEF PROIECT	***c.arh. Mihai MIHAILESCU***				
PROIECTAT	***Pr.pr.Mihai Suhan***		DATA ***iunie 2013***	Titlu planşă: ***PLAN DE SITUATIE -reglementari edilitare-***	Planşa ***nr. A04***
DESENAT	***Pr. Orlando Manolachi***				