P.U.D.
PLAN URBANISTIC DE DETALIU

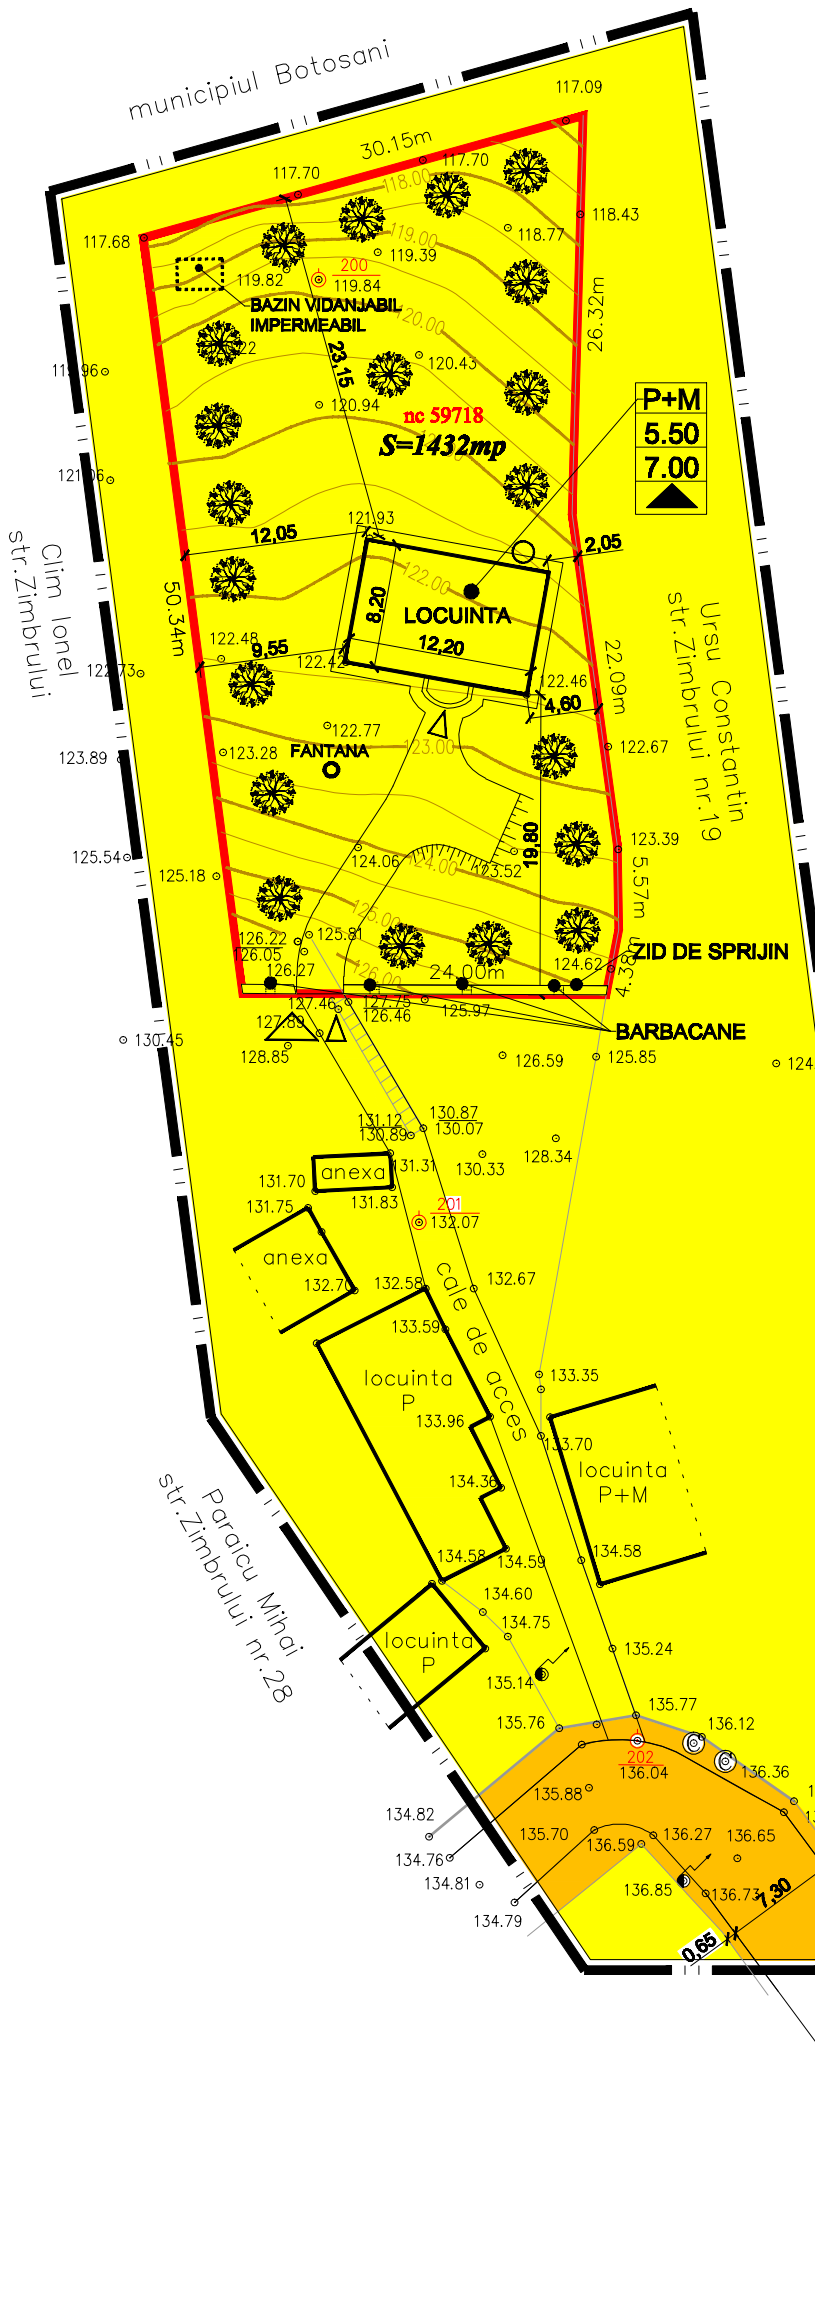

● LIMITE

- LIMITA ZONEI STUDIATE
- LIMITA PROPRIETATE/PARCELA DOBRE EMANUEL SI MICA
- IMPREJMUIRI

● REGIM JURIDIC AL TERENURILOR

- PROPRIETATE PRIVATA A UNOR PERSOANE FIZICE SAU JURIDICE
- PROP.DE STAT IN FOLOSINTA INDIVIZA A PROP.DE APARTAMENTE
- MIXTA - PROP.PRIVATA A UNOR PERSOANE FIZICE SAU JURIDICE SI PROP.DE STAT IN FOLOSINTA INDIVIZA A PROP.DE APARTAMENTE

● PATRIMONIUL MUNICIPIULUI BOTOSANI

din care:

- DOMENIU PUBLIC
- DOMENIU PRIVAT
- DE CONCESIONAT

VERIFICATOR/ EXPERT	NUME	SEMNATURA	CERINTA	REFERAT/EXPERTIZA NR./DATA
s.c. H' ART STUDIO s.r.l.	Strada Victoriei nr.1, Botosani tel. 0745 646 734		J07/528/2004 CUI 16877143	Initiatori: ***DOBRE EMANUEL*** — Proiect ***nr. 33/2013***
SPECIFICATIE	NUME	SEMNATURA	SCARA: ***1:500***	Titlu proiect: ***CONSTRUIRE LOCUINTA P+M strada Zimbrului nr. 30, mun. Botosani*** — Faza: ***P.U.D.***
SEF PROIECT	***c.arh. Mihai MIHAILESCU***			
PROIECTAT	***Arh. Paul HRUŞCĂ***		DATA ***iunie 2013***	Titlu planşă: ***PLAN DE SITUATIE - obiective de utilitate publica - - tipuri de proprietate -*** — Planşa ***nr. A05***
DESENAT	***Pr. Orlando Manolachi***			