

4. ECHIPĂRI EDILITARE

P.U.Z. PLAN URBANISTIC ZONAL

CONSTRUIRE IMOBIL CU DESTINAȚIA LOCUINȚE COLECTIVE S+P+8E (10E) CU SPAȚII COMERCIALE LA PARTER ȘI PARCĂRI LA SUBSOL, AMENAJĂRI EXTERIOARE, AMENAJARE PARCARE - Str. Calea Națională, nr. 48, Botoșani; CAD și CF 62837; CAD și CF 62838



LEGENDA

- LIMITA ZONEI REGLEMENTATĂ
- LIMITA U.T.R. 17
- LIMITA TEREN CARE FACE OBIECTUL DOCUMENTAȚIEI
- ALINIAMENT

ZONA DE REGLEMENTARE :
 - teren parcelă constructibilă - C.F. nr. 62837; CAD nr. 62837 - S = 490,00 mp;
 - C.F. nr. 62838; CAD nr. 62838 - S = 2.275,00 mp;


- CLĂDIRI EXISTENTE
- ZONA CONSTRUIBILĂ PROPUȘĂ - S+P+8E
- ACCESE AUTO
- ACCESE PIETONALE LA CLĂDIRI
- SENS DE CIRCULAȚIE AUTO

RETELE EXISTENTE

- REȚEA APA - existent
- CĂMIN APA CU HIDROFOR - existent
- REȚEA GAZE NATURALE - existent
- REȚEA CANALIZARE - existent
- CĂMIN CANALIZARE - existent
- STĂLP ILUMINAT - existent
- HIDRANT - existent

RETELE PROPUSE

- PE AMPLASAMENTUL STUDIAT EXISTĂ REȚELE DE APĂ-CANAL, ENERGIE ELECTRICĂ, GAZE NATURALE, HIDRANȚI, ETC. - DE LA CARE SE VA BRANȘA CLĂDIREA PROPUȘĂ.

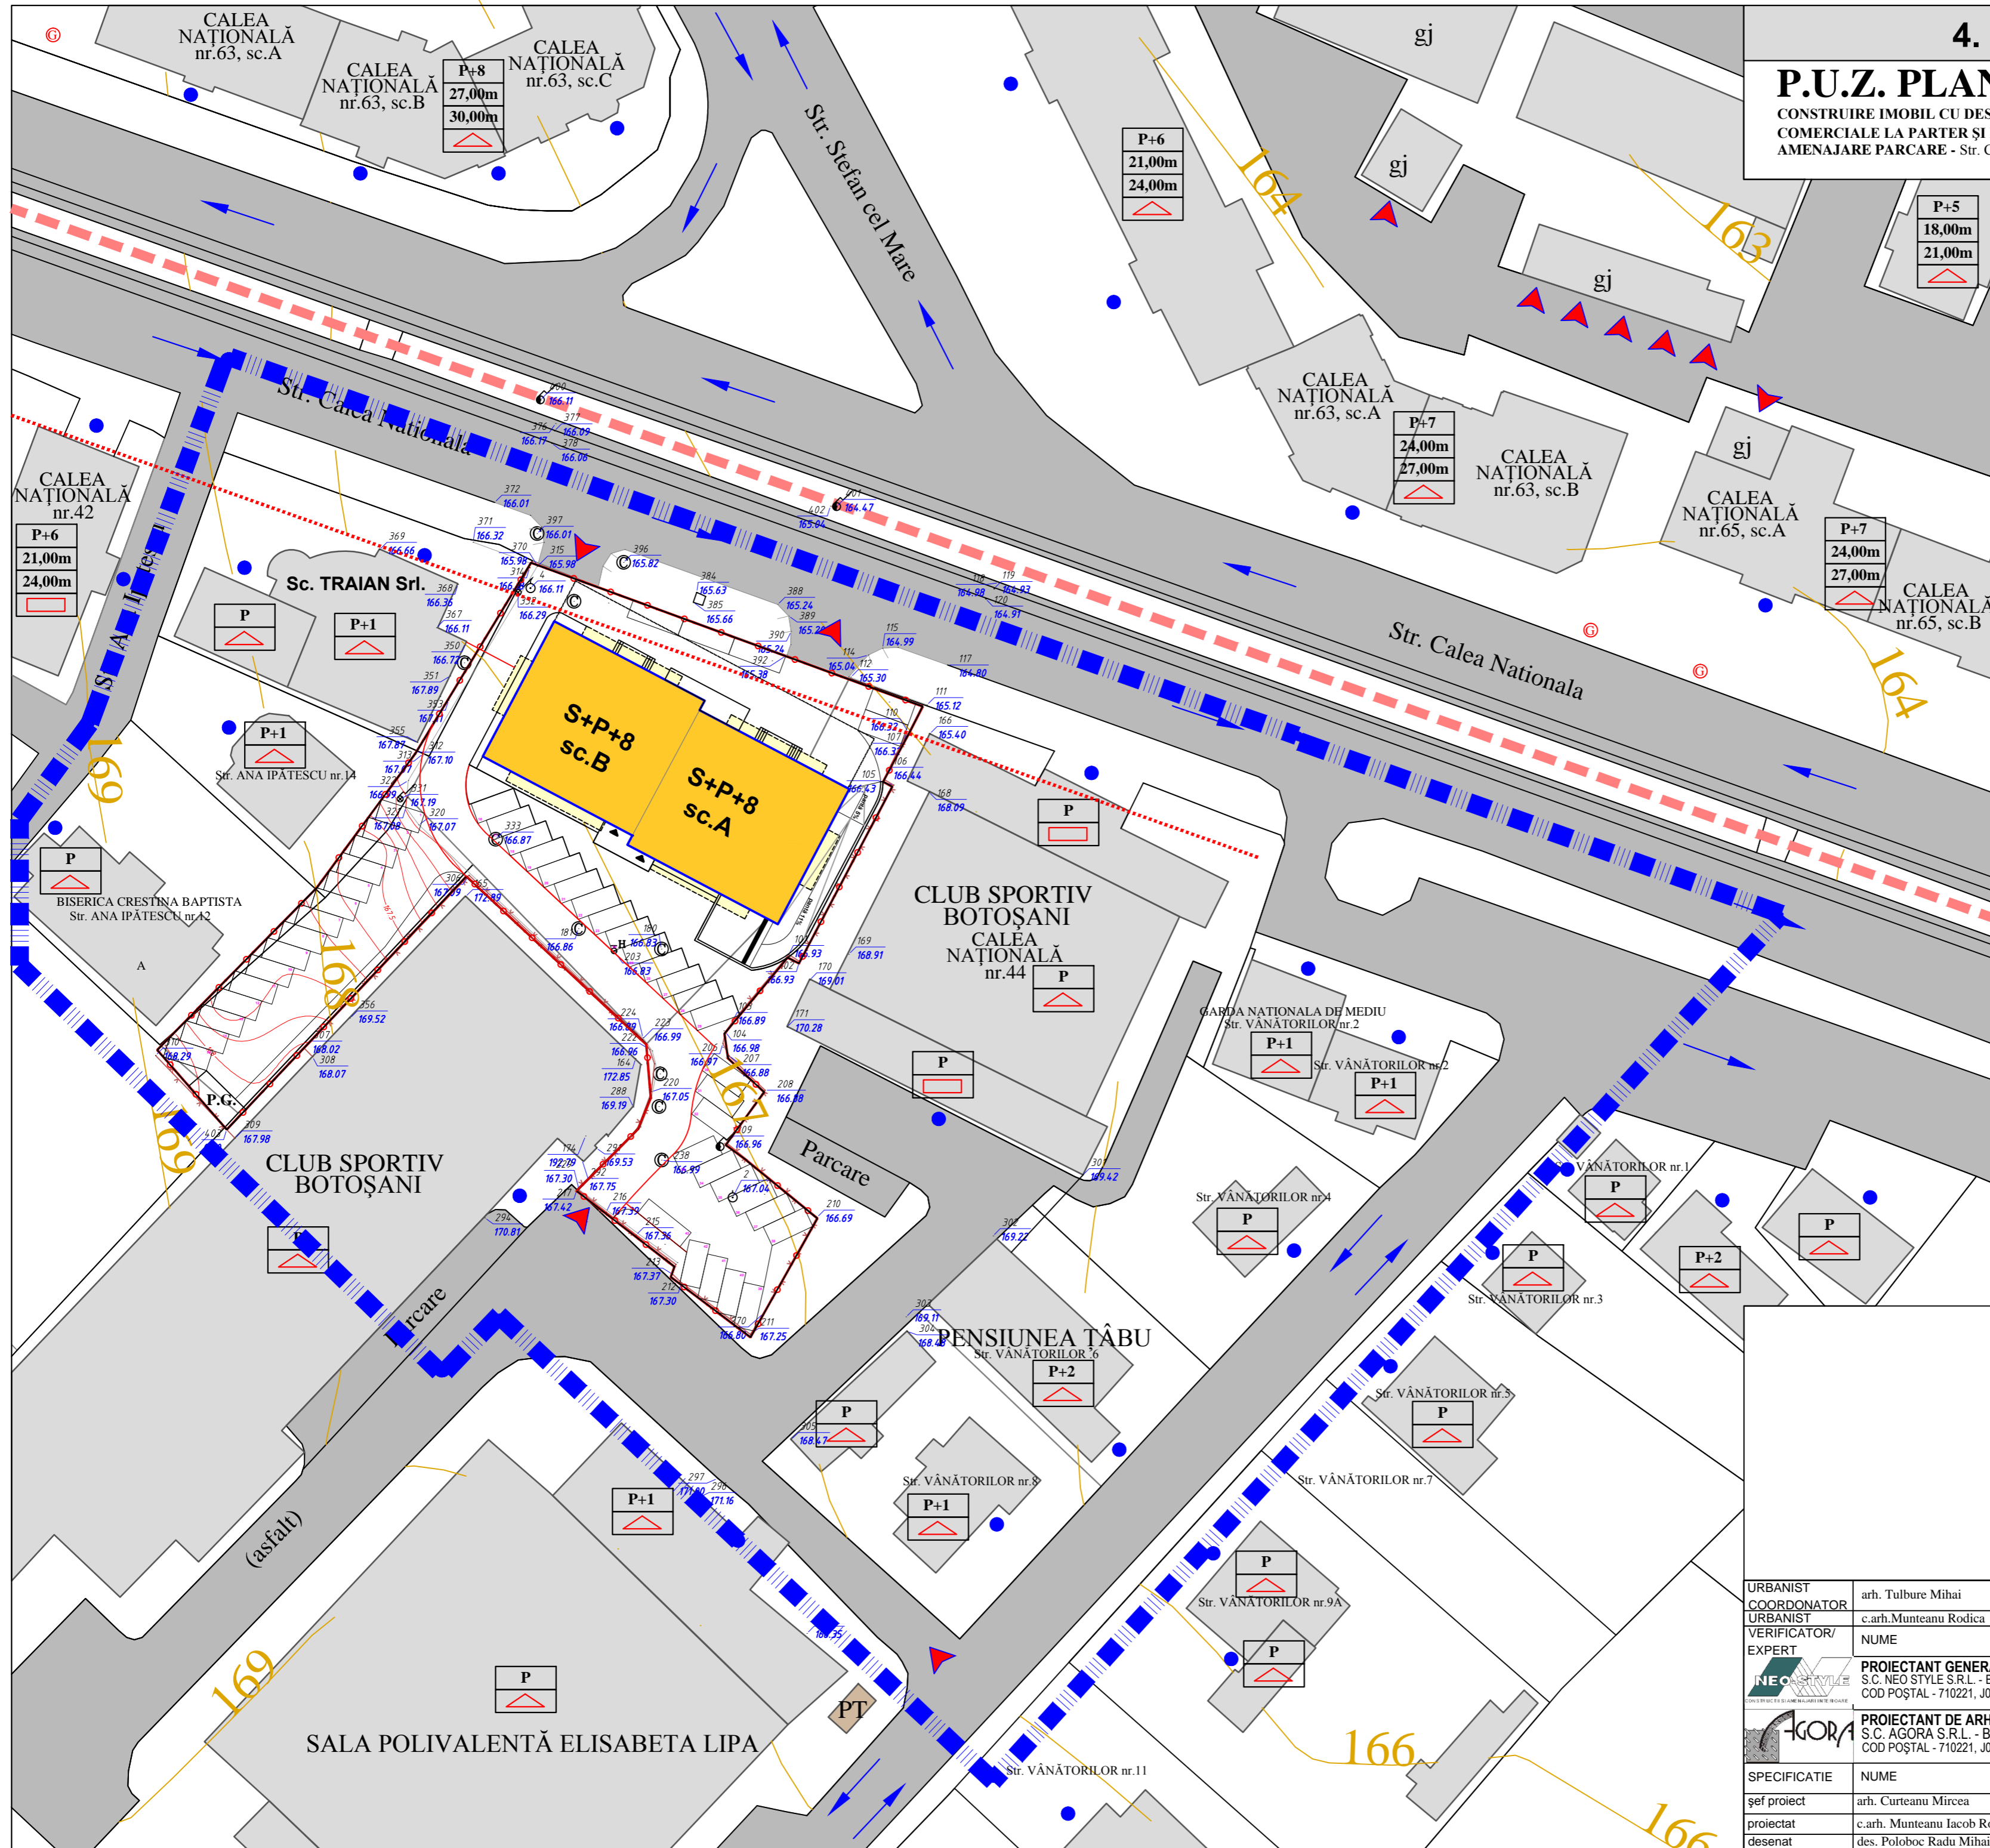

URBANIST COORDONATOR	arh. Tulbure Mihai		D E	
URBANIST	c.arh. Munteanu Rodica		Dz2E1	
VERIFICATOR/ EXPERT	NUME	SEMNATURA	CERINȚA	REFERAT/EXPERTIZĂ NR./DATA
 	PROIECTANT GENERAL: S.C. NEO STYLE S.R.L. - BOTOȘANI, str. Unirii, nr. 11A, P, ap. 1, COD POȘTAL - 710221, J07 / 1369 / 1994, RO 6868873		Beneficiar: S.C. DOMENIUL MIHAI EMINESCU S.R.L. Calea Națională, nr. 4, Botoșani	
	PROIECTANT DE ARHITECTURA: S.C. AGORA S.R.L. - BOTOȘANI, str. Unirii, nr. 11A, P, ap. 1, COD POȘTAL - 710221, J07 / 1035 / 1993, RO 4854391		Proiect: CONSTRUIRE IMOBIL CU DESTINAȚIA LOCUINȚE COLECTIVE S+P+8E (10E) CU SPAȚII COMERCIALE LA PARTER ȘI PARCĂRI LA SUBSOL, AMENAJĂRI EXTERIOARE, AMENAJARE PARCARE Str. Calea Națională, nr. 48, Botoșani.	
SPECIFICATIE	NUME	SEMNATURA	SCARA:	pr. nr. 313/2017
șef proiect	arh. Curteanu Mircea		1:500	Faza: P.U.Z. STUDIUL DE OPORTUNITATE
proiectat	c.arh. Munteanu Iacob Rodica		DATA	Planșa: nr. A04
desenat	des. Poloboc Radu Mihail		09.2017	Format A2
			Titlu planșă: ECHIPĂRI EDILITARE	