

5. REGIMUL JURIDIC

P.U.Z. PLAN URBANISTIC ZONAL

CONSTRUIRE IMOBIL CU DESTINAȚIA LOCUINȚE COLECTIVE S+P+8E (10E) CU SPAȚII COMERCIALE LA PARTER ȘI PARCĂRI LA SUBSOL, AMENAJĂRI EXTERIOARE, AMENAJARE PARCARE - Str. Calea Națională, nr. 48, Botoșani; CAD și CF 62837; CAD și CF 62838




LEGENDA

- LIMITA ZONEI REGLEMENTATĂ
- LIMITA U.T.R. 17
- LIMITA TEREN CARE FACE OBIECTUL DOCUMENTAȚIEI
- ALINIAMENT

ZONA DE REGLEMENTARE :

- teren parcelă construibilă:
- C.F. nr. 62837; CAD nr. 62837 - S = 490,0
- C.F. nr. 62838; CAD nr. 62838 - S = 2.275,00 mp;

- PROPRIETĂȚI PRIVATE
- PROPRIETATE DE STAT AFLATĂ ÎN FOLOSINȚA INDIVIZĂ A PROPRIETĂRILOR DE APARTAMENTE ȘI SPAȚII COMERCIALE
- DOMENIUL PRIVAT AL PRIMĂRIEI BOTOȘANI
- DOMENIUL PUBLIC AL PRIMĂRIEI BOTOȘANI

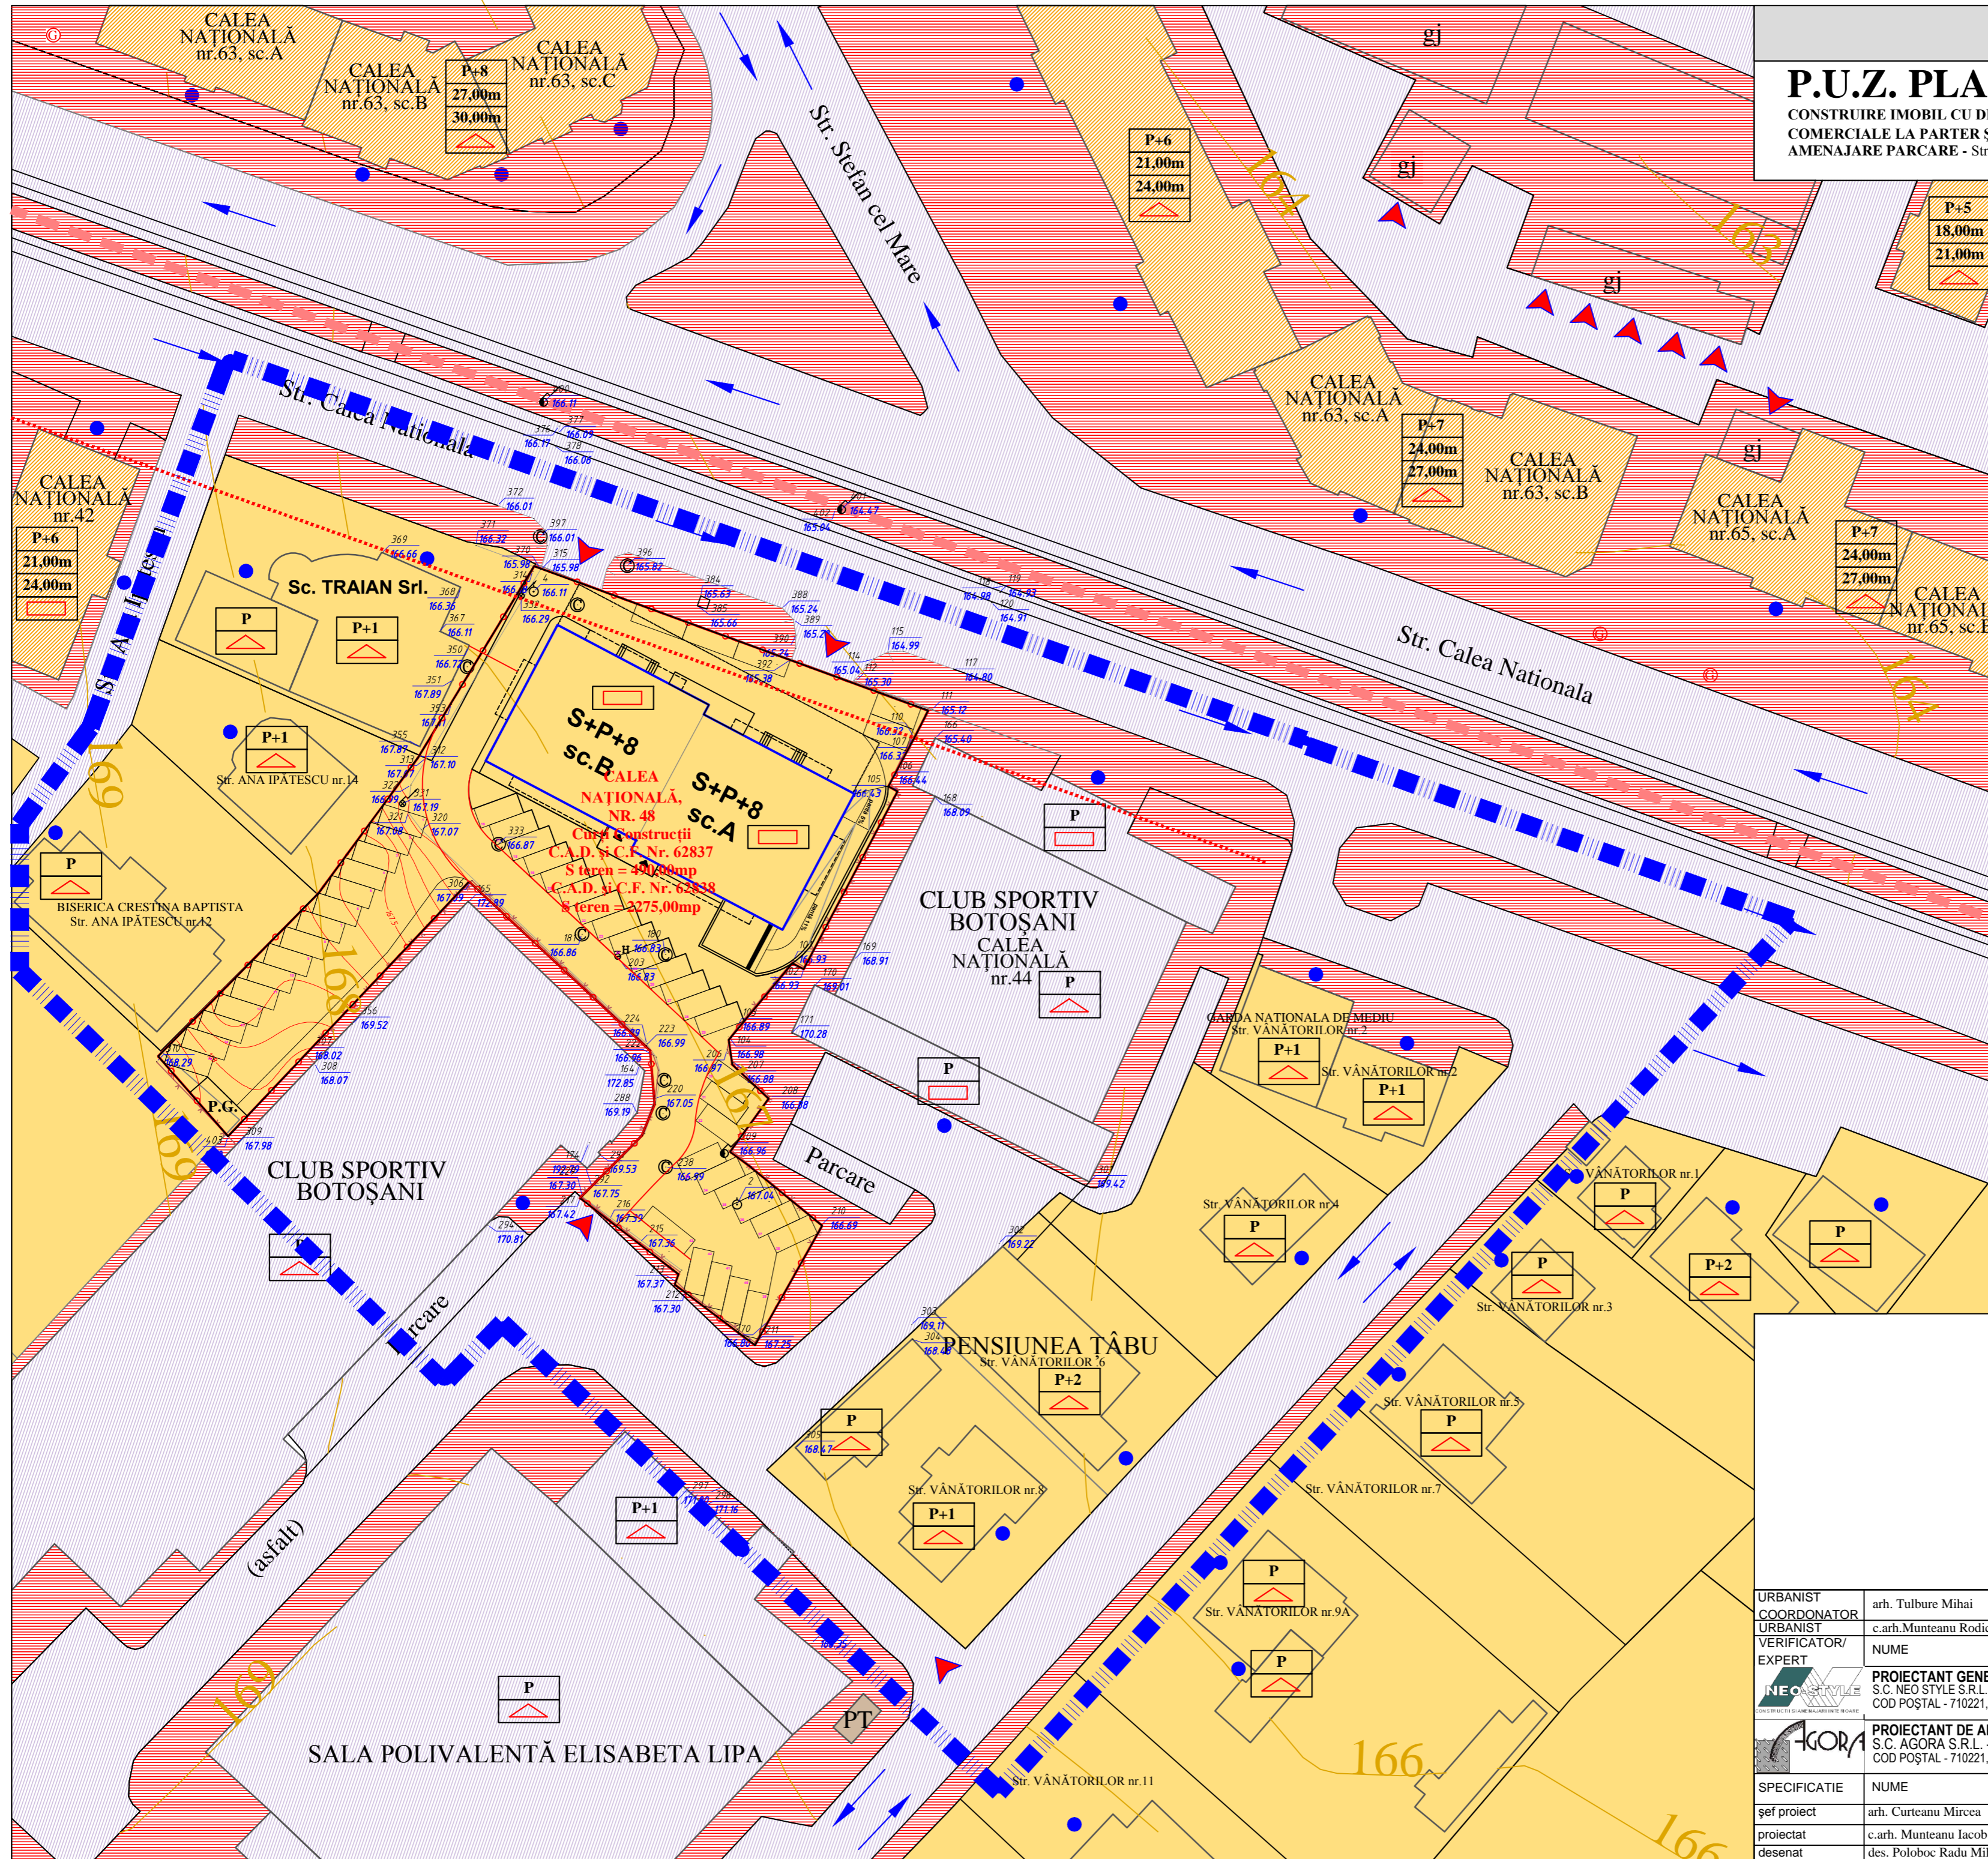

URBANIST COORDONATOR	arh. Tulbure Mihai		DE	
URBANIST	c.arh. Munteanu Rodica		Dz2E1	
VERIFICATOR/ EXPERT	NUME	SEMNATURA	CERINȚA	REFERAT/EXPERTIZĂ NR./DATA
PROIECTANT GENERAL: S.C. NEO STYLE S.R.L. - BOTOȘANI, str. Unirii, nr. 11A, P, ap. 1, COD POȘTAL - 710221, J07 / 1369 / 1994, RO 6868873		Beneficiar:		pr. nr.:
PROIECTANT DE ARHITECTURA: S.C. AGORA S.R.L. - BOTOȘANI, str. Unirii, nr. 11A, P, ap. 1, COD POȘTAL - 710221, J07 / 1035 / 1993, RO 4854391		S.C. DOMENIUL MIHAI EMINESCU S.R.L.		313/2017
SALA POLIVALENTĂ ELISABETA LIPA		Str. Calea Națională, nr. 48, Botoșani		Faza:
SPECIFICATIE		NUME	SEMNATURA	SCARA:
șef proiect	arh. Curteanu Mircea			1:500
proiectat	c.arh. Munteanu Iacob Rodica			DATA
desenat	des. Poloboc Radu Mihail			09.2017
Titlu planșă: REGIMUL JURIDIC			Planșa:	
			nr. A05	