


PUD Plan Urbanistic De Detaliu

MUNICIPIUL BOTOSANI - STR. TRANSILVANIEI Nr. 18

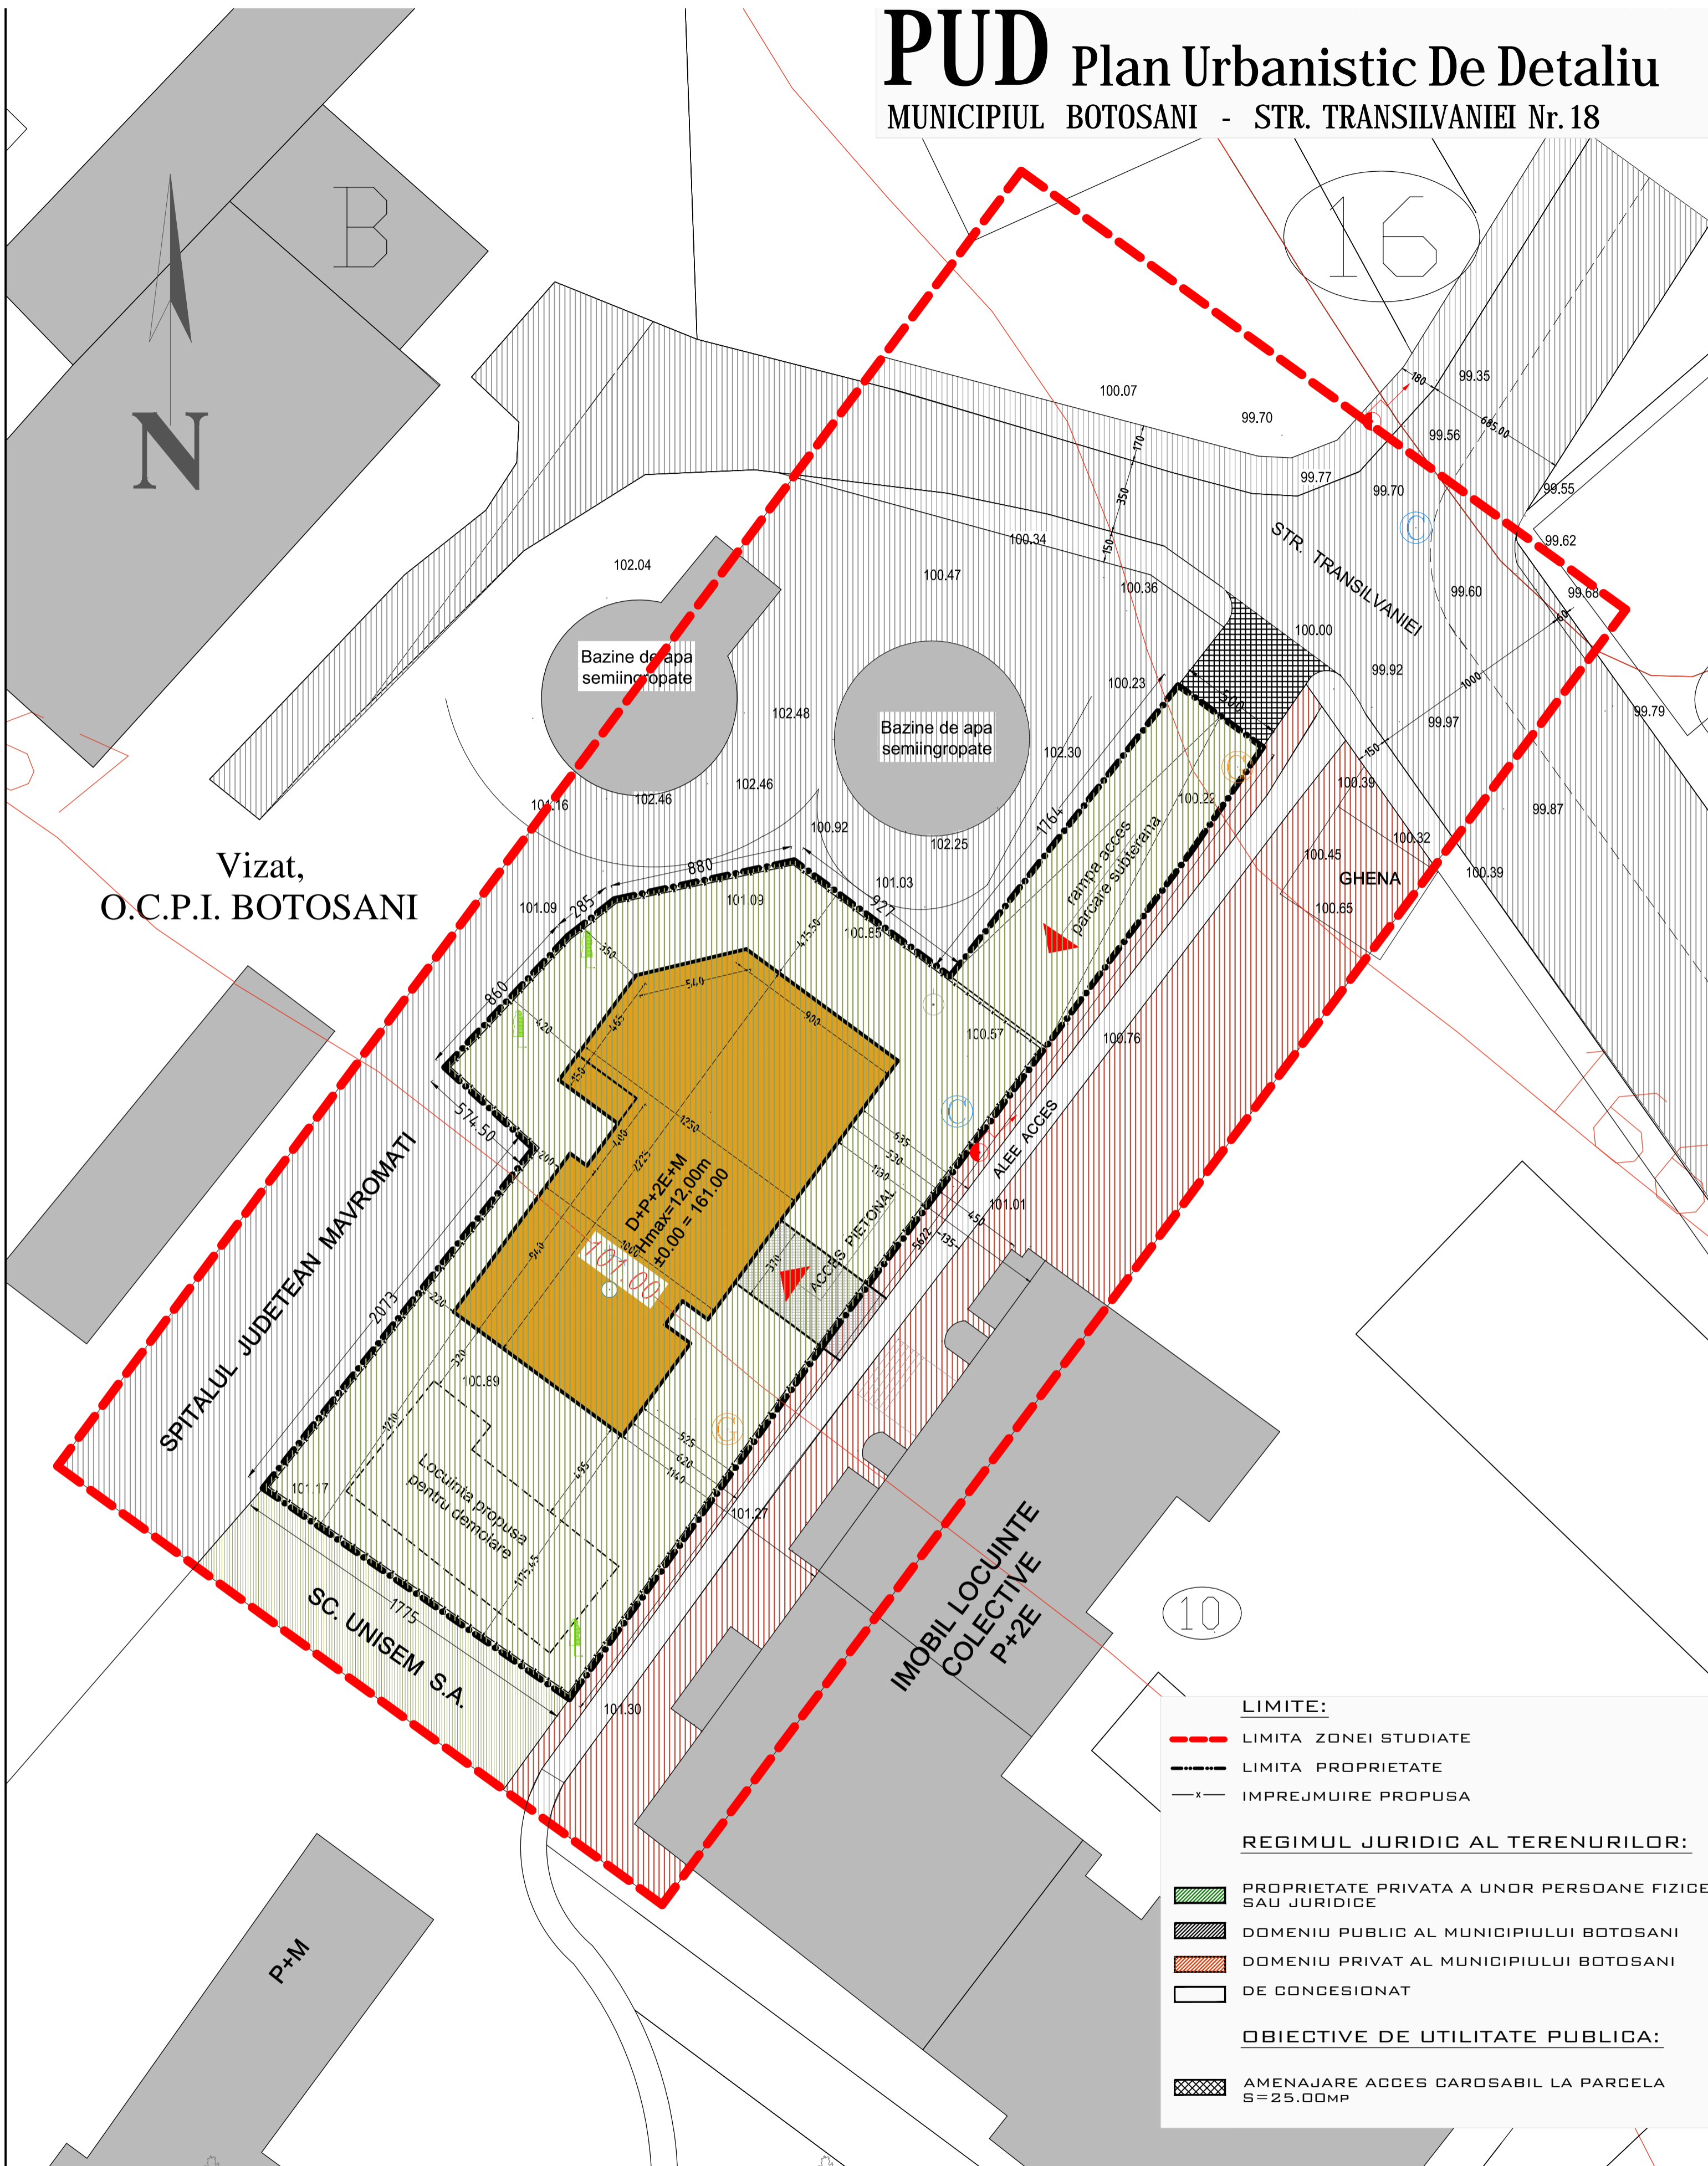

Vizat,
O.C.P.I. BOTOSANI

SPITALUL JUDETEAN MAVROMATI

SC. UNISEM S.A.

IMOBIL LOCUINTE
COLECTIVE
P+2E

LIMITE:


- - - - - LIMITA ZONEI STUDIATE
- LIMITA PROPRIETATE
- IMPREJMUIRE PROPUISA

REGIMUL JURIDIC AL TERENURILOR:

- PROPRIETATE PRIVATA A UNOR PERSOANE FIZICE SAU JURIDICE
- DOMENIU PUBLIC AL MUNICIPIULUI BOTOSANI
- DOMENIU PRIVAT AL MUNICIPIULUI BOTOSANI
- DE CONCESIONAT

OBIECTIVE DE UTILITATE PUBLICA:

- AMENAJARE ACCES CAROSABIL LA PARCELA S=25.00MP

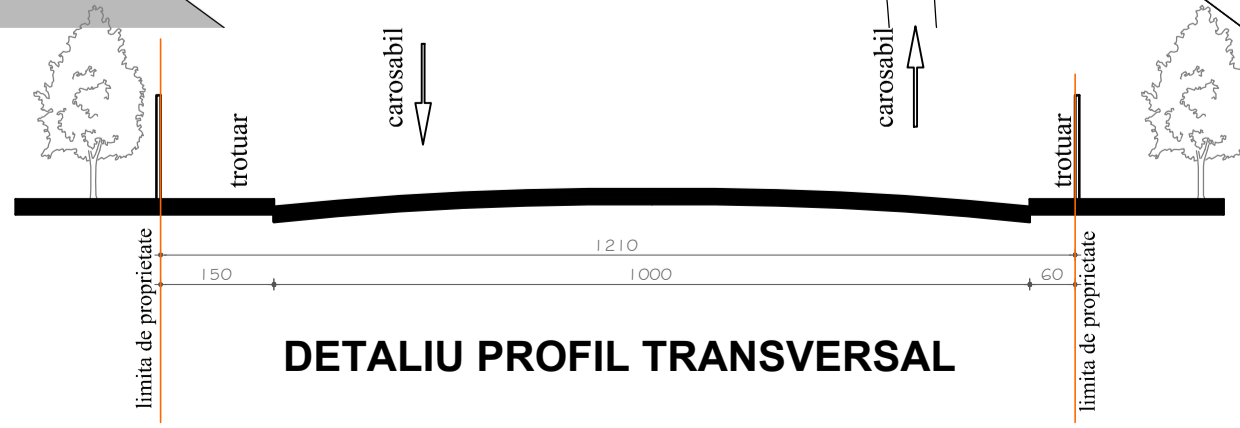

DETALIU PROFIL TRANSVERSAL

VERIFICATOR/ EXPERT	NUME	SEMNATURA	CERINTA		
SC "PROIECT BOTOSANI" SRL str. Teatrului nr.3A BOTOSANI TEL/FAX:0231-514965; C.F.: 4906270; R.C. J07/1086/1993			BENEFICIAR: MURARU MARIUS LUCIAN, COJOCARIU DAN, TIPERCUC EUGEN		Pr.nr. 1735/2013
SPECIFICATIE	NUME	SEMNATURA	Scara: 1/500	PROIECT: CONSTRUIRE BLOC D+ P+2E+M SI IMPREJMUIRE TEREN str.Transilvaniei, nr. 18 ,mun. BOTOSANI	FAZA : PUD
PROIECTAT	arh. M. Tulbure				
DESENAT	arh. R. Prisacariu		DATA : 04.2014	TITLU PLANSA: OBIECTIVE DE UTILITATE PUBLICA TIPURI DE PROPRIETATE	Plansa nr. A4