P.U.D.
PLAN URBANISTIC DE DETALIU

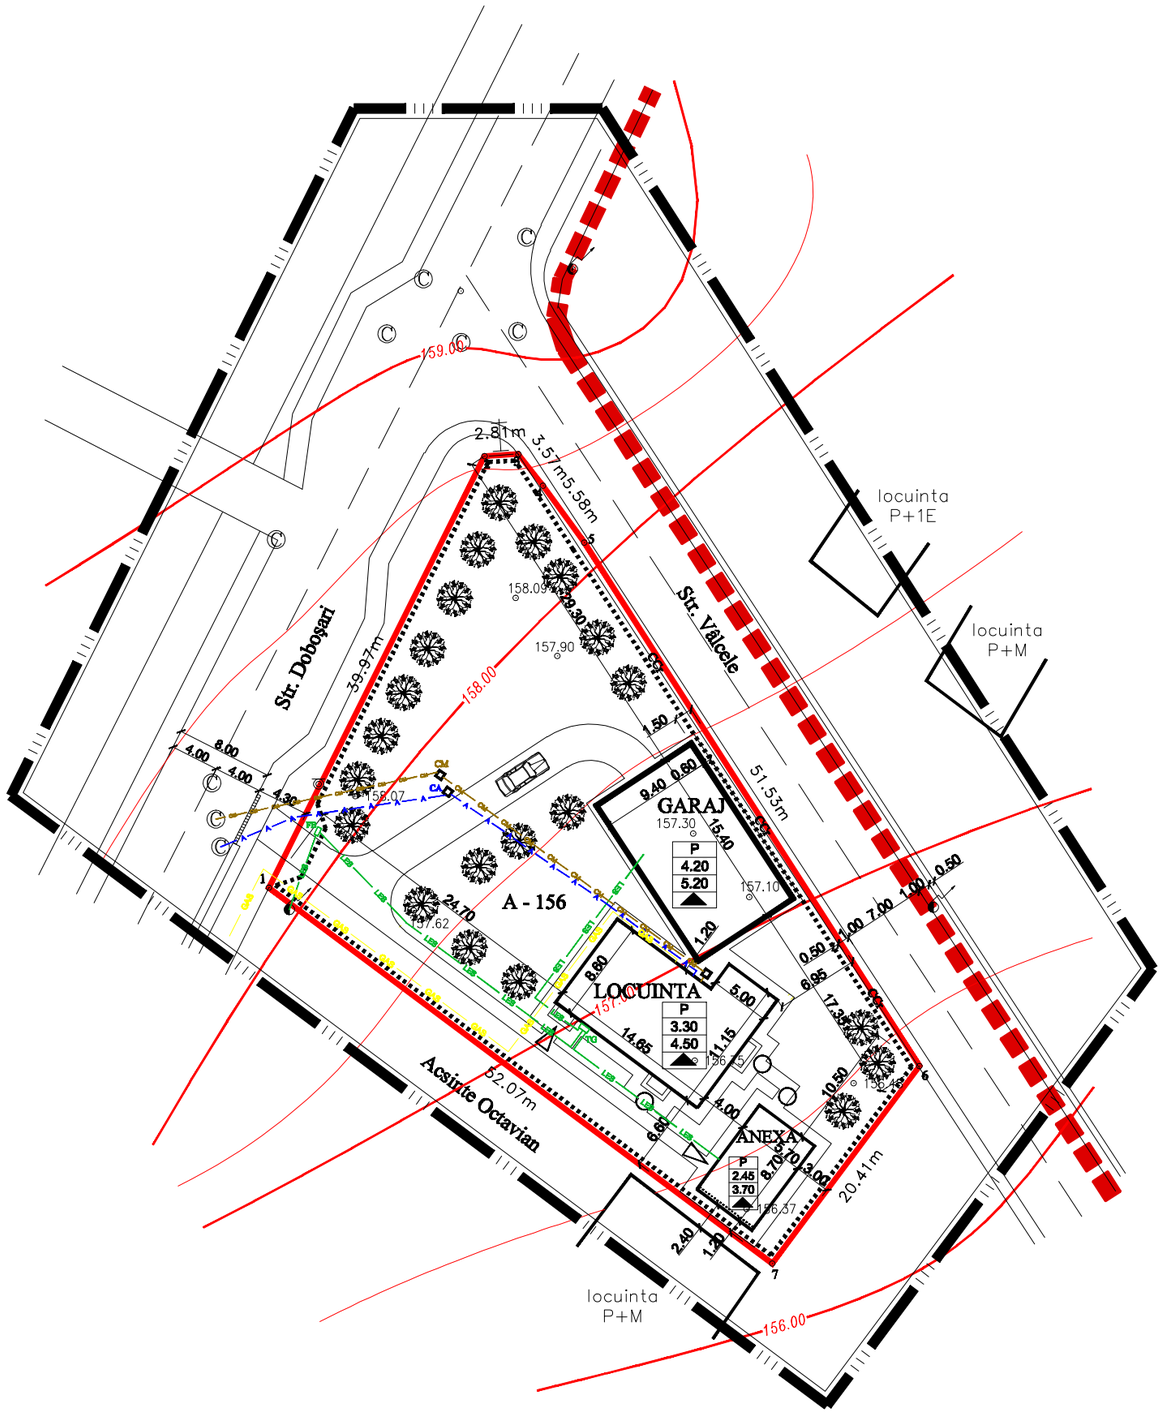

- **LIMITE**
  - LIMITA ZONEI STUDIATE
  - LIMITA PROPRIETATE/PARCELA HARBUZARIU MARCEL
  - LIMITA INTRAVILAN
  - IMPREJMUIRI

Propus

- A — CONDUCTA ALIMENTARE APA
- CM — CANALIZARE MENAJERA
- LES — LES 0.4 KV
- GAS — RETEA GAZ
- CA — CAMIN APA
- Cm — CAMIN CANALIZARE MENAJERA
- FB — FIRIDA BRANSAMENT

VERIFICATOR	NUME	SEMNĂTURA	CERINȚA	REFERAT/EXPERTIZĂ NR./DATA
s.c. H' ART STUDIO s.r.l.	Strada Victoriei nr.1, Botosani tel. 0745 646 734		J07/528/2004 CUI 16877143	Beneficiar: ***HARBUZARIU MARCEL*** — Proiect nr.: ***40/2012***
SPECIFICAȚIE	NUME	SEMNĂTURĂ	SCARA: ***1:500***	Titlu proiect: ***CONSTRUIRE LOCUINTA PARTER, ANEXA GOSPODAREASCA, GARAJ SI IMPREJMUIRE TEREN strada Dobosari nr. 128, mun. Botosani, jud. Botosani*** — Faza: ***P.U.D.***
ȘEF PROIECT	*c.arh. Mihai MIHAILESCU*			
PROIECTAT	*Arh. Mihai SUHAN*		DATA: ***septembrie 2012***	Titlu planșă: ***PLAN DE SITUATIE - reglementari edilitare -*** — Planșa nr.: ***A4***
DESENAT	*Pr. Orlando MANOLACHI*			