


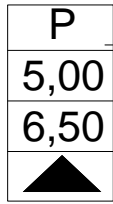

● LIMITE

- LIMITA ZONEI STUDIATE
- LIMITA PROPRIETATE/PARCELA MANOLIU MARIAN CRISTIAN
- IMPREJMUIRI




● REGIM JURIDIC AL TERENURILOR

- PROPRIETATE PRIVATA A UNOR PERSOANE FIZICE SAU JURIDICE
- PROP.DE STAT IN FOLOSINTA INDIVIZA A PROP. DE APARTAMENTE
- MIXTA - PROP.PRIVATA A UNOR PERSOANE FIZICE SAU JURIDICE SI PROP.DE STAT IN FOLOSINTA INDIVIZA A PROP.DE APARTAMENTE

● PATRIMONIUL MUNICIPIULUI BOTOSANI

- din care:
- DOMENIU PUBLIC
 - DOMENIU PRIVAT
 - DE CONCESIONAT

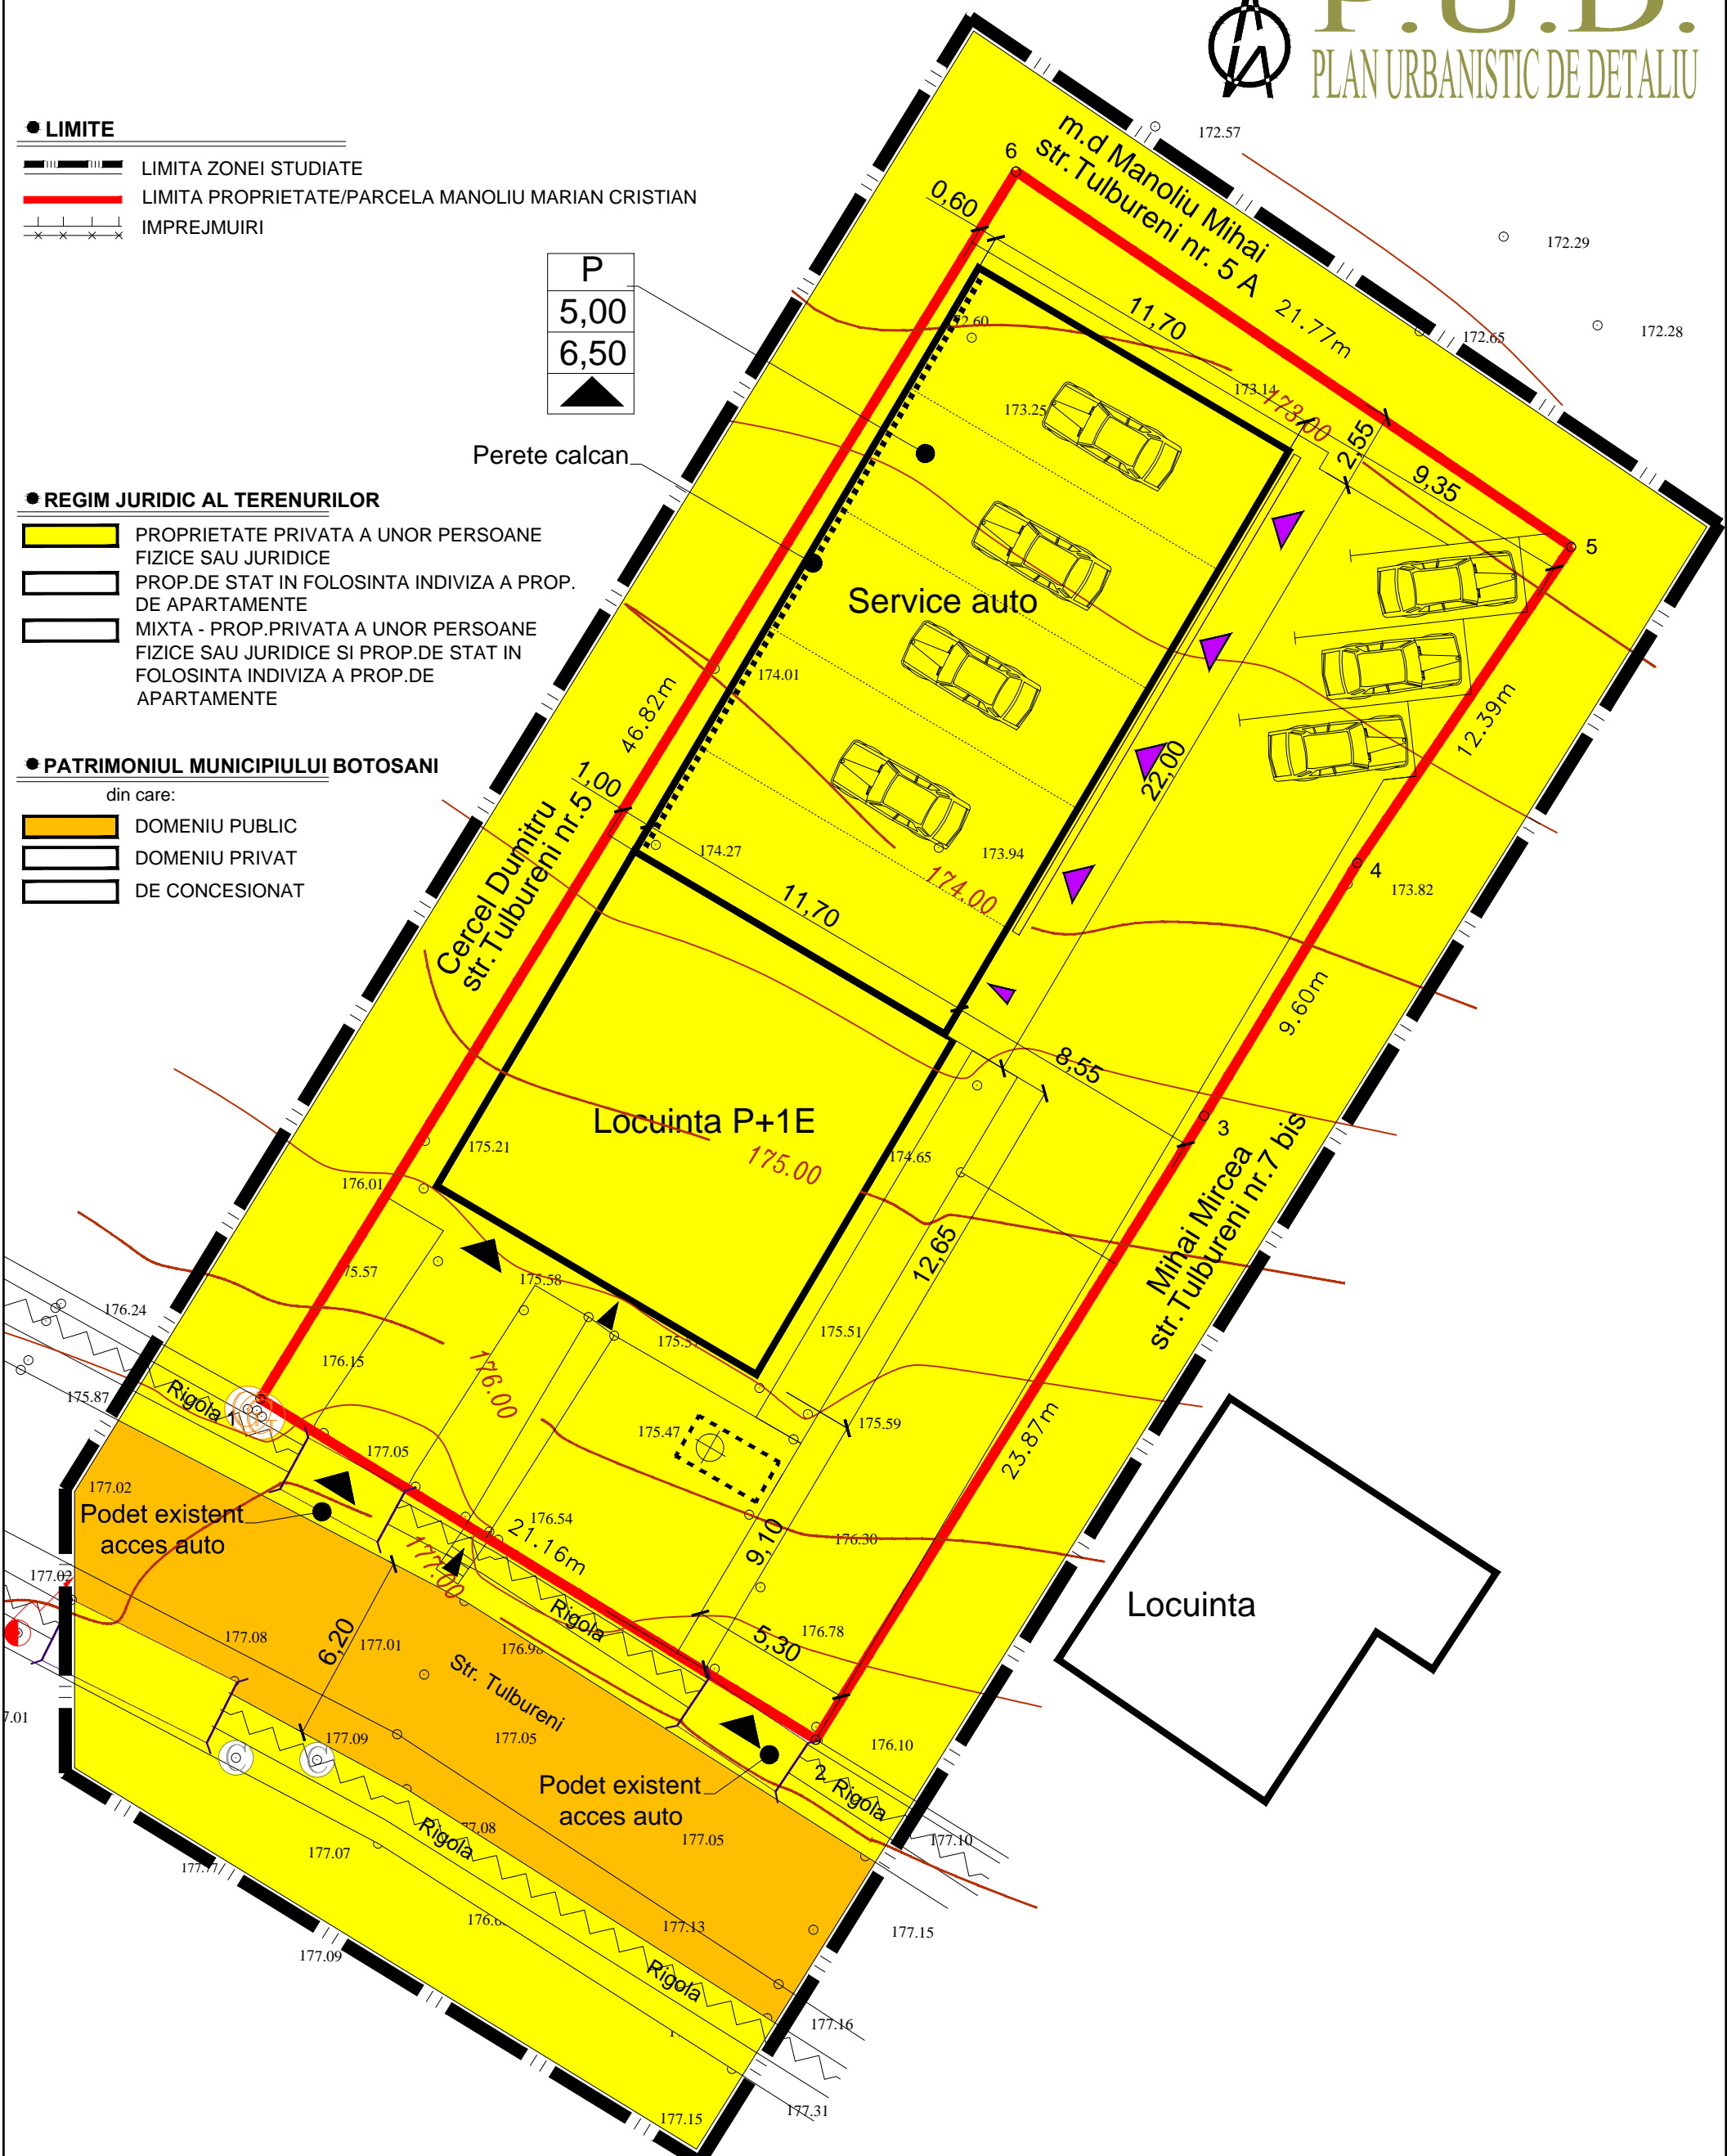

VERIFICATOR/ EXPERT	NUME	SEMNETURA	CERINTA	REFERAT/EXPERTIZA NR./DATA
s.c. H'ART STUDIO s.r.l.	Strada Victoriei nr.1, Botosani tel. 0745 646 734		J07/528/2004 CUI 16877143	Initiatori: MANOLIU MARIAN CRISTIAN Proiect nr.47/2016
SPECIFICATIE SEF PROIECT	C.arh. Mihai Mihailescu	SEMNETURA	SCARA: 1:200	Titlu proiect: CONSTRUIRE SERVICE AUTO Sc= cca.220.0 mp str. Tulbureni nr. 5A, mun. Botosani, jud. Botosani Faza: P.U.D.
PROIECTAT DESENAT	C.arh. Mihai Mihailescu Pr. Orlando Manolachi		DATA: octombrie 2016	Titlu plansa: PLAN DE SITUATIE - obiective de utilitate publica - tipuri de proprietate - Plansa nr. U05