P.U.D.
PLAN URBANISTIC DE DETALIU

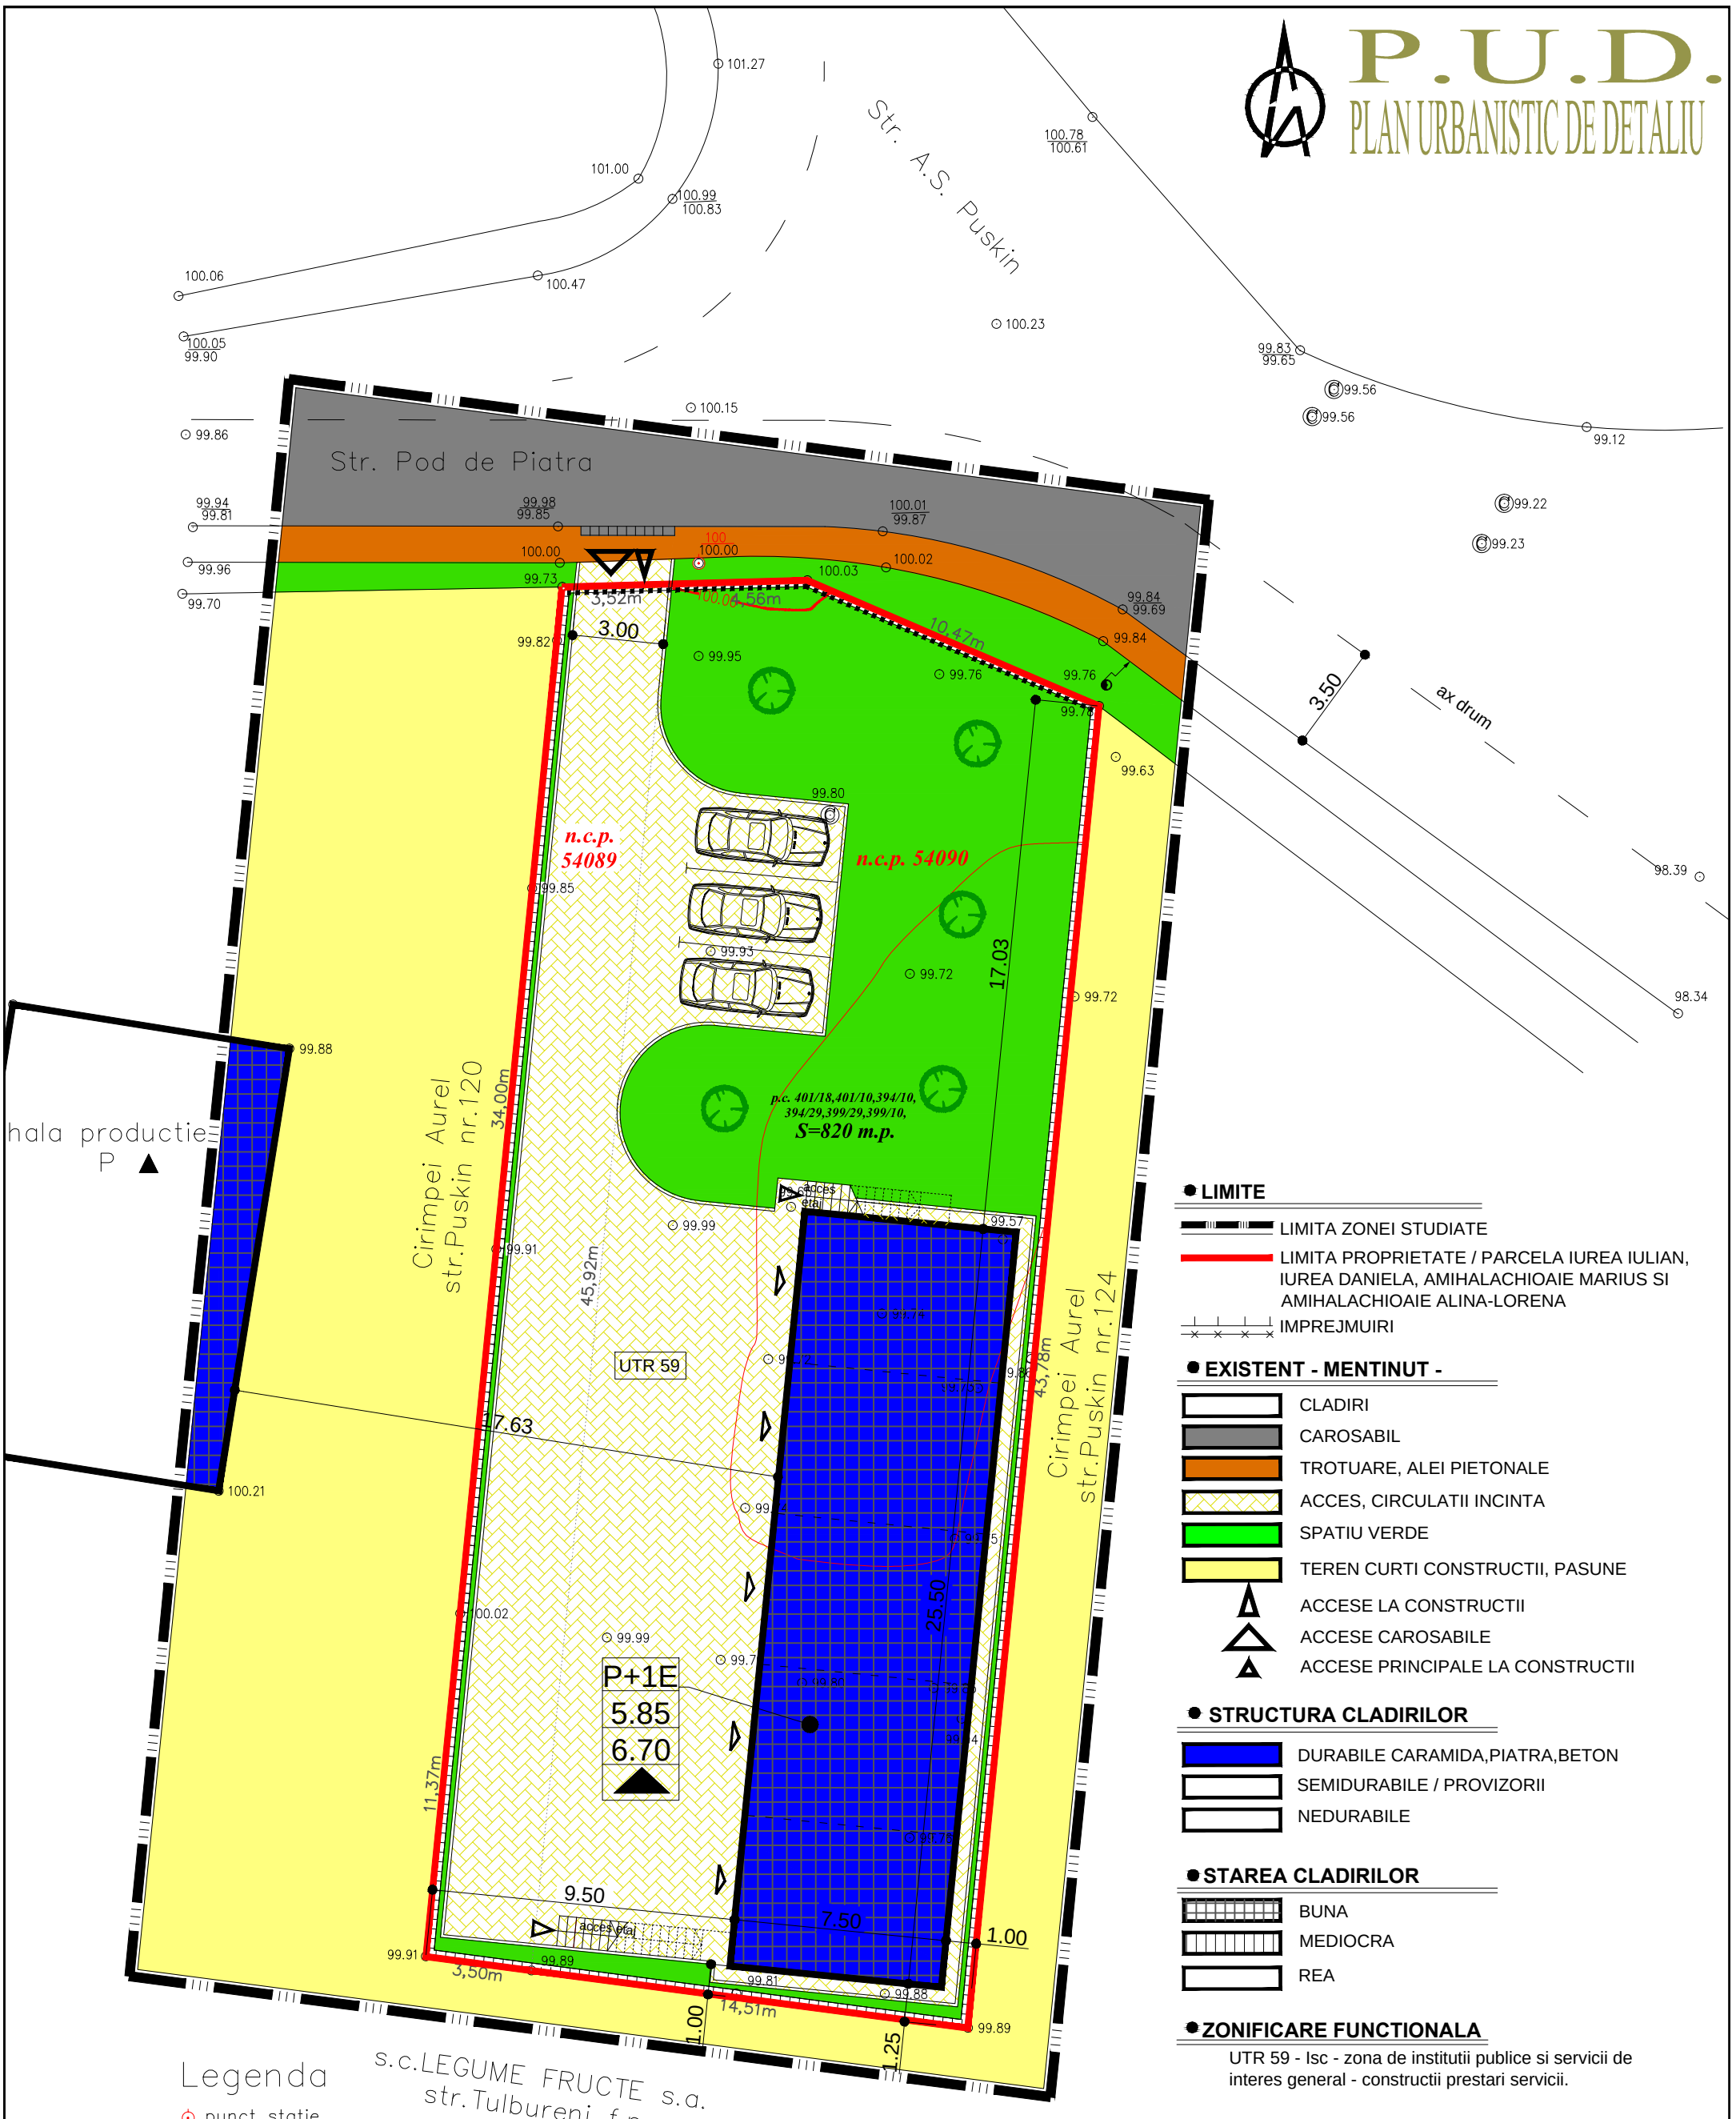

● LIMITE

- LIMITA ZONEI STUDIATE
- LIMITA PROPRIETATE / PARCELA IUREA IULIAN, IUREA DANIELA, AMIHALACHIOAIE MARIUS SI AMIHALACHIOAIE ALINA-LORENA
- IMPREJMUIRI

● EXISTENT - MENTINUT -

- CLADIRI
- CAROSABIL
- TROTUARE, ALEI PIETONALE
- ACCES, CIRCULATII INCINTA
- SPATIU VERDE
- TEREN CURTI CONSTRUCTII, PASUNE
- ACCESE LA CONSTRUCTII
- ACCESE CAROSABILE
- ACCESE PRINCIPALE LA CONSTRUCTII

● STRUCTURA CLADIRILOR

- DURABILE CARAMIDA,PIATRA,BETON
- SEMIDURABILE / PROVIZORII
- NEDURABILE

● STAREA CLADIRILOR

- BUNA
- MEDIOCRA
- REA

● ZONIFICARE FUNCTIONALA

UTR 59 - Isc - zona de institutii publice si servicii de interes general - constructii prestari servicii.

Legenda

- punct statie
- stalp beton
- camin canalizare

s.c.LEGUME FRUCTE s.a.
str.Tulbureni f.n.

VERIFICATOR/ EXPERT	NUME	SEMNATURA	CERINTA	REFERAT/EXPERTIZA NR./DATA
s.c. H'ART SUDIO s.r.l.	Strada Victoriei nr.1, Botosani tel. 0745 646 734		J07/528/2004 CUI 16877143	Beneficiar: *IUREA IULIAN* — Proiect *nr.4/2014*
SPECIFICATIE	NUME	SEMNATURA	SCARA: *1:200*	Titlu proiect: *EXTINDERE P CONSTRUCTIE EXISTENTA P+1E - HALA PRESTARI SERVICII strada A.S. Puskin nr.122, municipiul Botosani* — Faza: *P.U.D.*
SEF PROIECT	*c.Arh. Mihai Mihailescu*			
PROIECTAT	*Arh. Paul Hrusca*		DATA *ianuarie 2014*	Titlu plansa: *PLAN DE SITUATIE - existent -* — Plansa *nr. 2*
DESENAT	*Pr. Orlando Manolachi*			