P.U.D.
PLAN URBANISTIC DE DETALIU

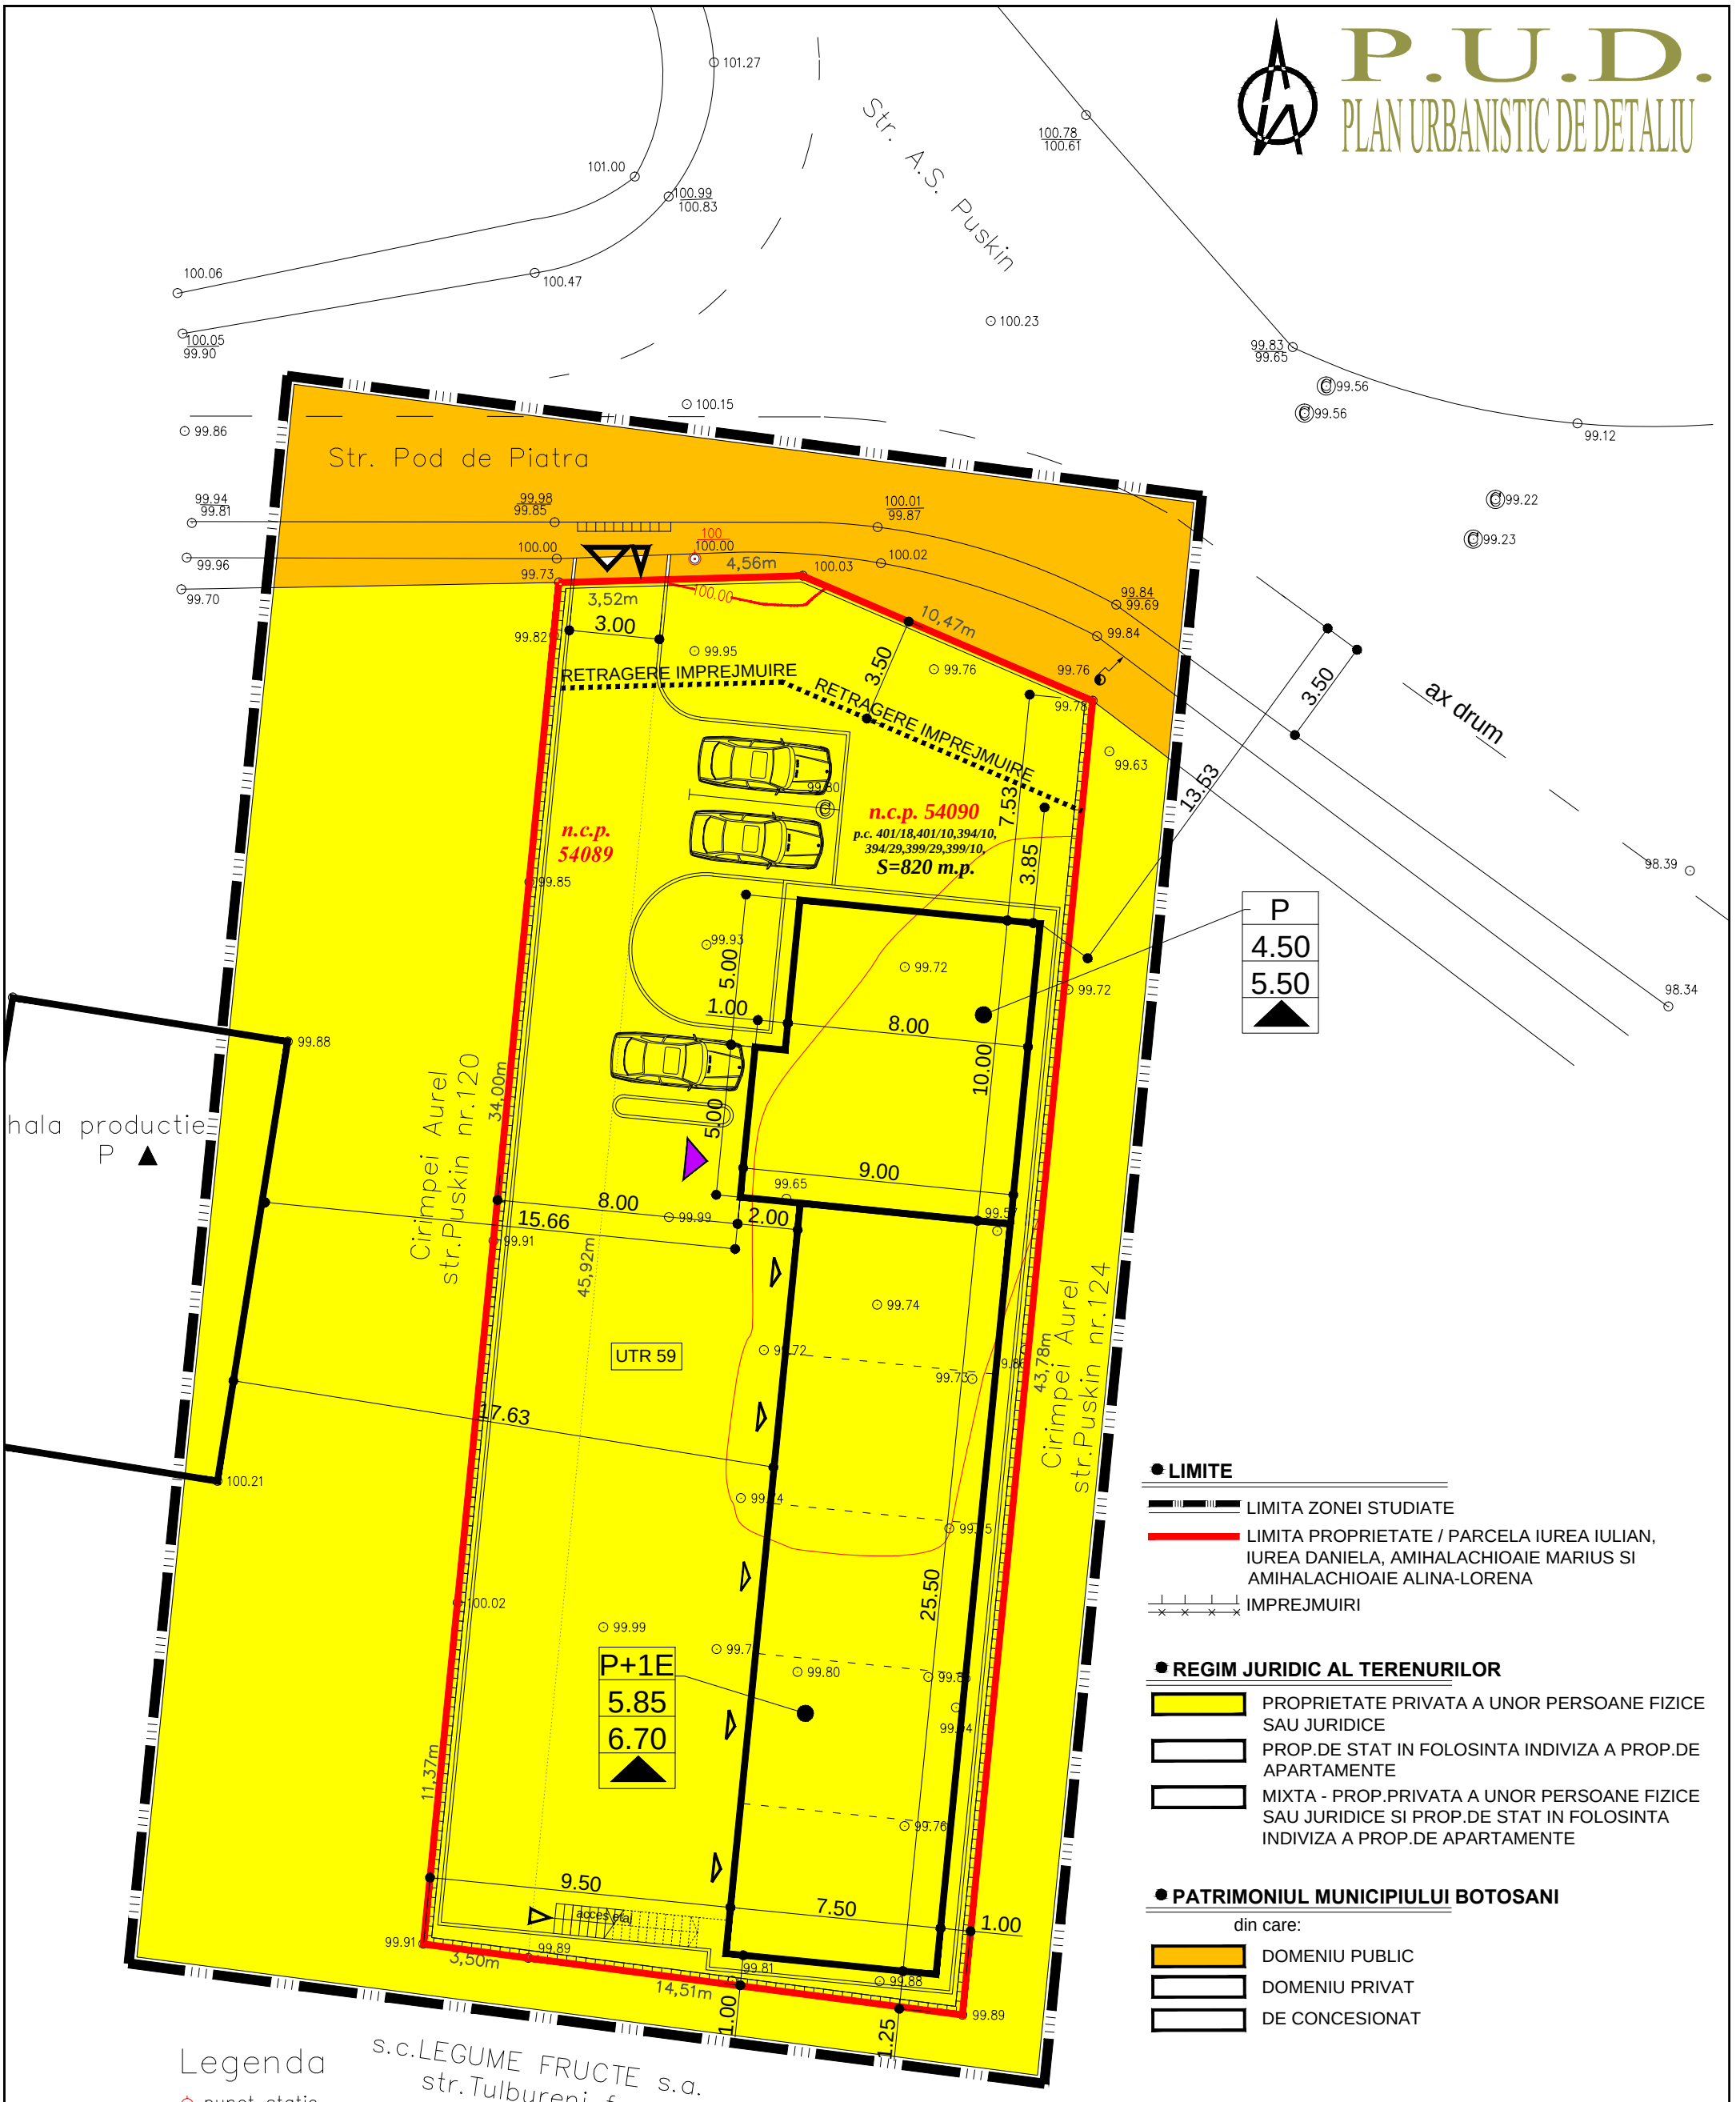

Legenda

- punct statie
- stalp beton
- camin canalizare

LIMITE

- LIMITA ZONEI STUDIATE
- LIMITA PROPRIETATE / PARCELA IUREA IULIAN, IUREA DANIELA, AMIHALACHIOAIE MARIUS SI AMIHALACHIOAIE ALINA-LORENA
- IMPREJMUIRI

REGIM JURIDIC AL TERENURILOR

- PROPRIETATE PRIVATA A UNOR PERSOANE FIZICE SAU JURIDICE
- PROP.DE STAT IN FOLOSINTA INDIVIZA A PROP.DE APARTAMENTE
- MIXTA - PROP.PRIVATA A UNOR PERSOANE FIZICE SAU JURIDICE SI PROP.DE STAT IN FOLOSINTA INDIVIZA A PROP.DE APARTAMENTE

PATRIMONIUL MUNICIPIULUI BOTOSANI

din care:

- DOMENIU PUBLIC
- DOMENIU PRIVAT
- DE CONCESIONAT

VERIFICATOR/ EXPERT	NUME	SEMNATURA	CERINTA	REFERAT/EXPERTIZA NR./DATA
s.c. H'ART SUDIO s.r.l.	Strada Victoriei nr.1, Botosani tel. 0745 646 734		J07/528/2004 CUI 16877143	Beneficiar: *IUREA IULIAN* — Proiect *nr.4/2014*
SPECIFICATIE	NUME	SEMNATURA	SCARA: *1:200*	Titlu proiect: *EXTINDERE P CONSTRUCTIE EXISTENTA P+1E - HALA PRESTARI SERVICII strada A.S. Puskin nr.122, municipiul Botosani* — Faza: *P.U.D.*
SEF PROIECT	*c.Arh. Mihai Mihailescu*			
PROIECTAT	*Arh. Paul Hrusca*		DATA *ianuarie 2014*	Titlu plansa: *PLAN DE SITUATIE - obiective de utilitate publica - - tipuri de proprietate -* — Plansa *nr. 4*
DESENAT	*Pr. Orlando Manolachi*			