P.U.D.
PLAN URBANISTIC DE DETALIU

● LIMITE

- LIMITA ZONEI STUDIATE
- LIMITA PROPRIETATE/PARCELA JIJIE ANCA
- IMPREJMUIRI

● REGIM JURIDIC AL TERENURILOR

- PROPRIETATE PRIVATA A UNOR PERSOANE FIZICE SAU JURIDICE
- PROP.DE STAT IN FOLOSINTA INDIVIZA A PROP. DE APARTAMENTE
- MIXTA - PROP.PRIVATA A UNOR PERSOANE FIZICE SAU JURIDICE SI PROP.DE STAT IN FOLOSINTA INDIVIZA A PROP.DE APARTAMENTE

● PATRIMONIUL MUNICIPIULUI BOTOSANI

din care:

- DOMENIU PUBLIC
- DOMENIU PRIVAT
- DE CONCESIONAT

● OBIECTIVE DE UTILITATE PUBLICA

- EXTINDERE CAROSABIL (S = 90.40 mp)

CC ZONĂ PENTRU CĂI DE COMUNICAŢIE ŞI CONSTRUCŢII AFERENTE

CCr cu o suprafaţă de 90,40 mp, subzonă pentru căile de comunicaţie rutieră

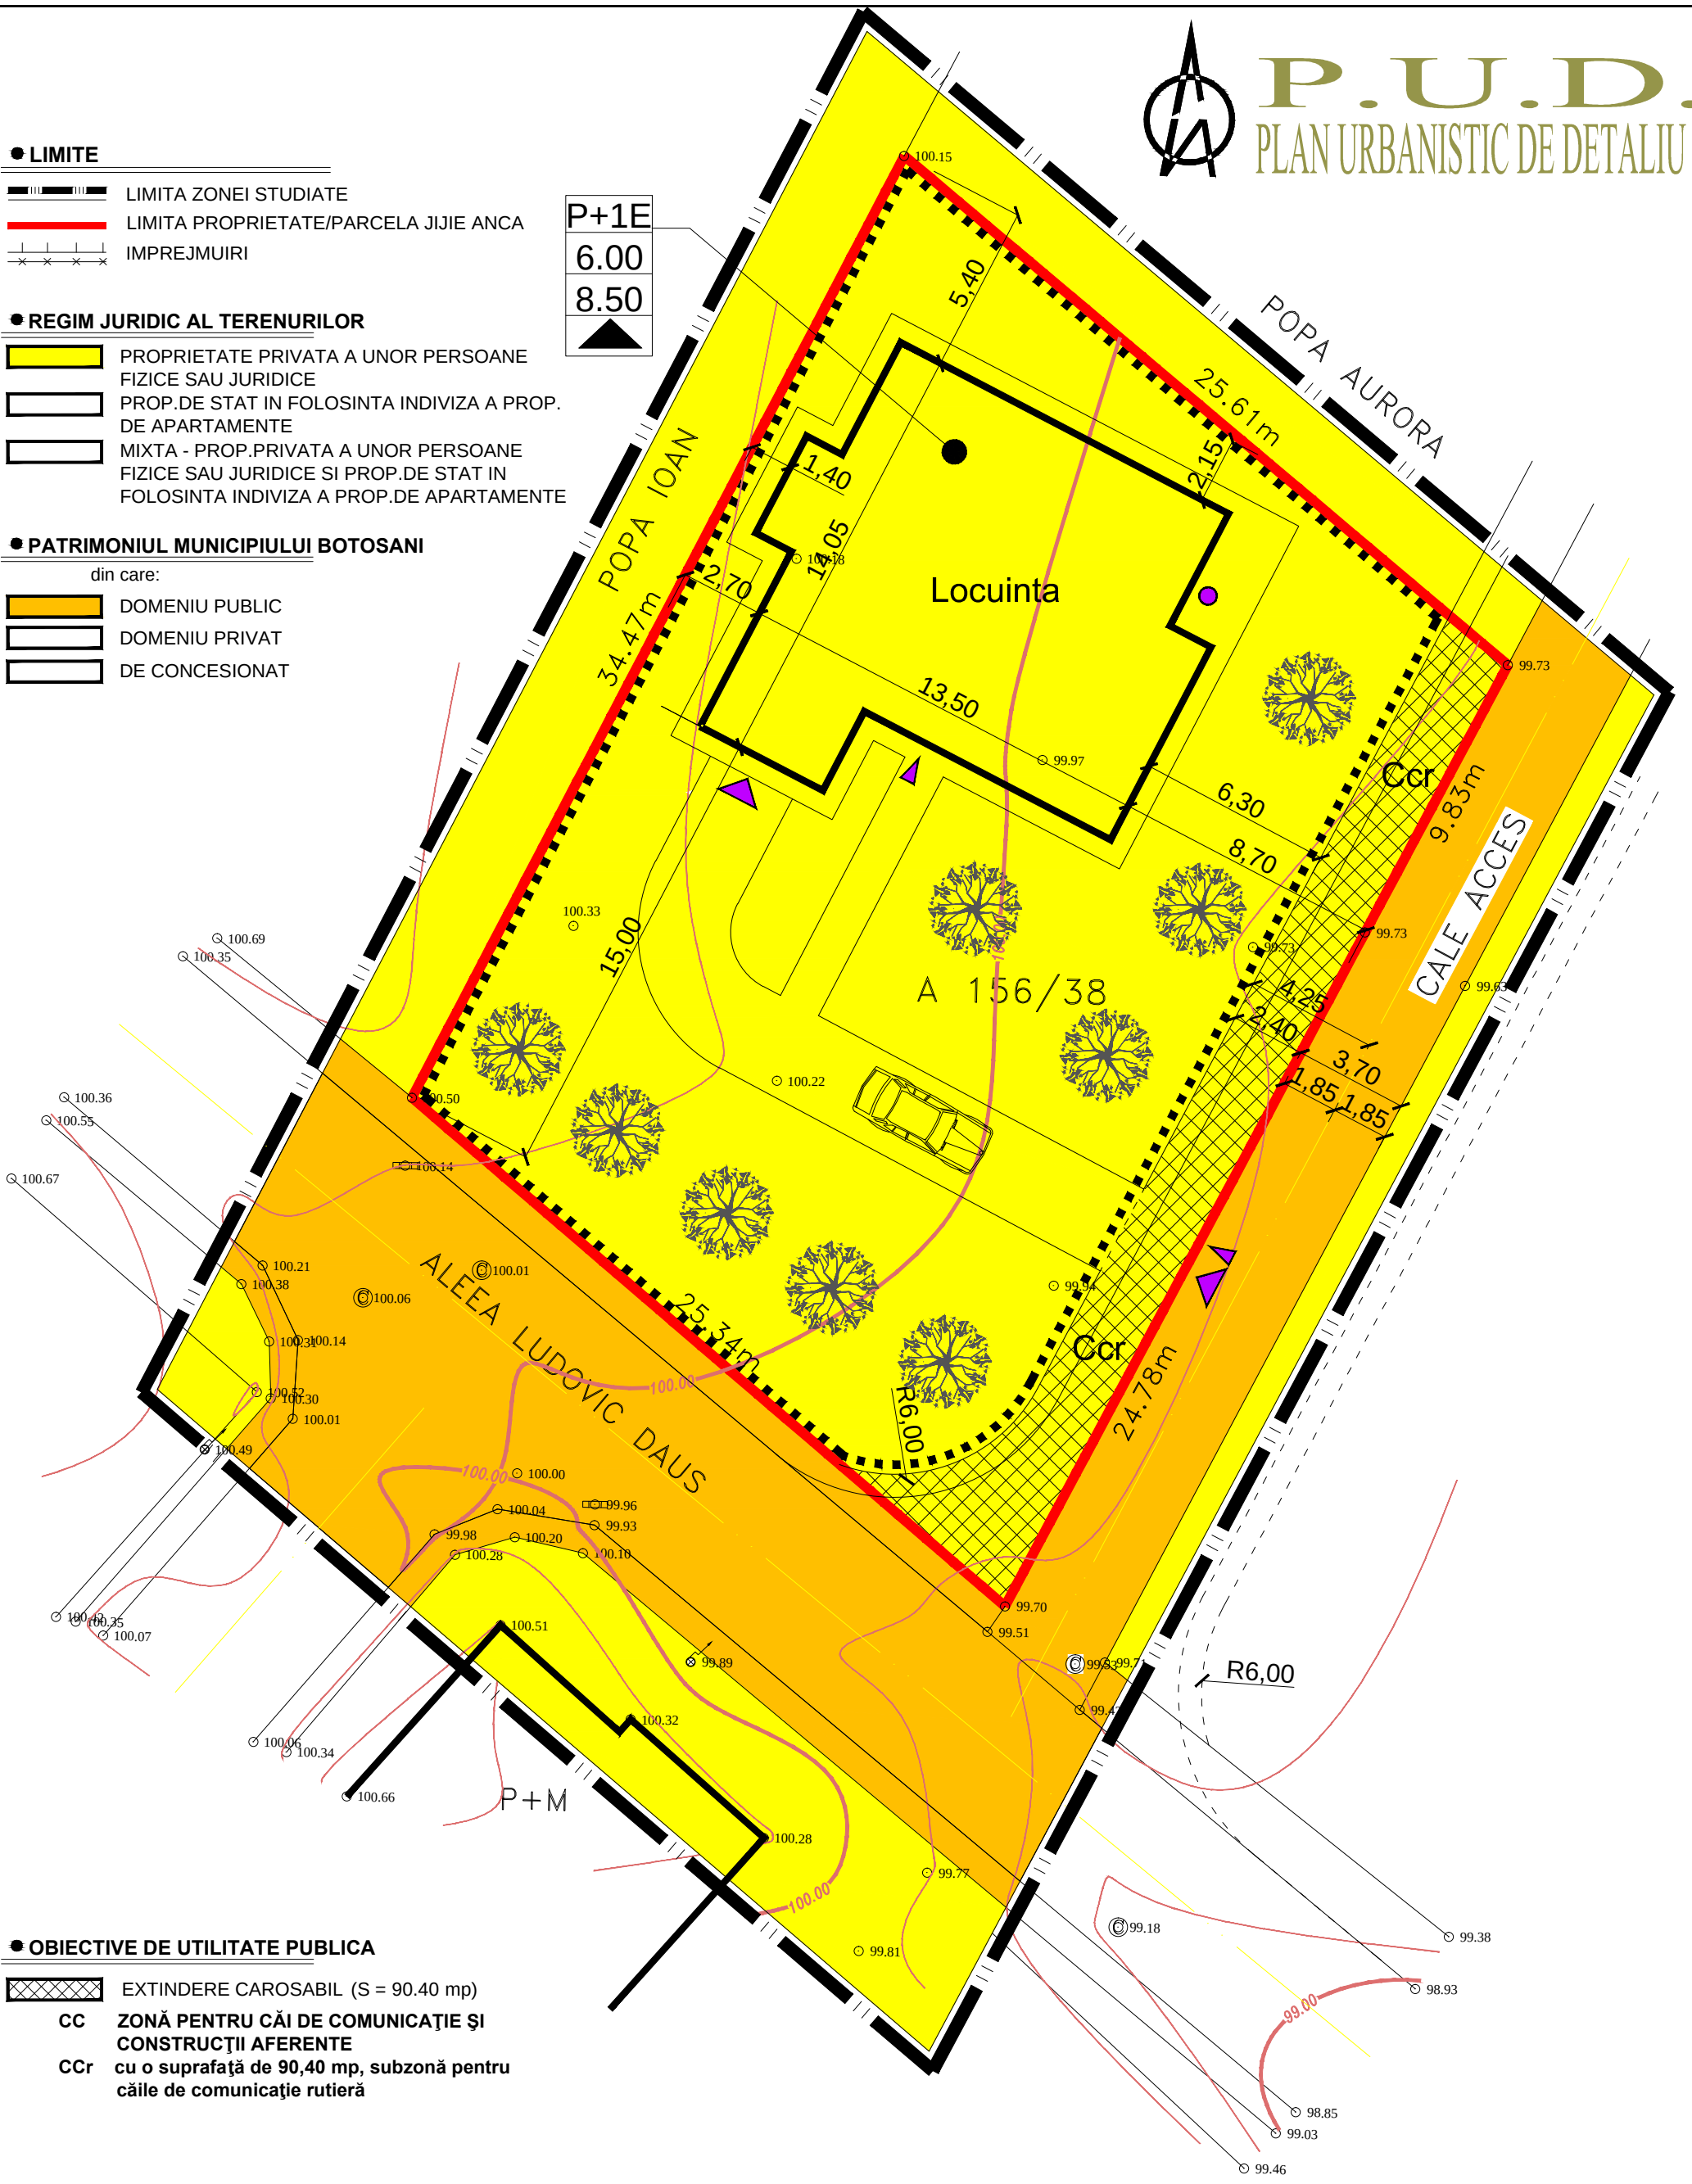

VERIFICATOR/ EXPERT	NUME	SEMNATURA	CERINTA	REFERAT/EXPERTIZA NR./DATA
s.c. H'ART SUDIO s.r.l.	Strada Victoriei nr.1, Botosani tel. 0745 646 734	J07/528/2004 CUI 16877143	Initiatori:	***JIJIE ANCA*** — Proiect ***nr.33/2015***
SPECIFICATIE	NUME	SEMNATURA	SCARA: ***1:200***	Titlu proiect: ***CONSTRUIRE LOCUINTA P+1E SI IMPREJMUIRE TEREN str. Ludovic Daus nr. 7, mun. Botosani*** — Faza: ***P.U.D.***
SEF PROIECT	***c.Arh. Mihai MIHAILESCU***			
PROIECTAT	***Arh. Paul HRUSCA***		DATA ***noiembrie 2015***	Titlu plansa: ***PLAN DE SITUATIE - obiective de utilitate publica - - tipuri de proprietate -*** — Plansa ***nr. A05***
DESENAT	***Pr. Orlando Manolachi***			