P.U.D.
PLAN URBANISTIC DE DETALIU

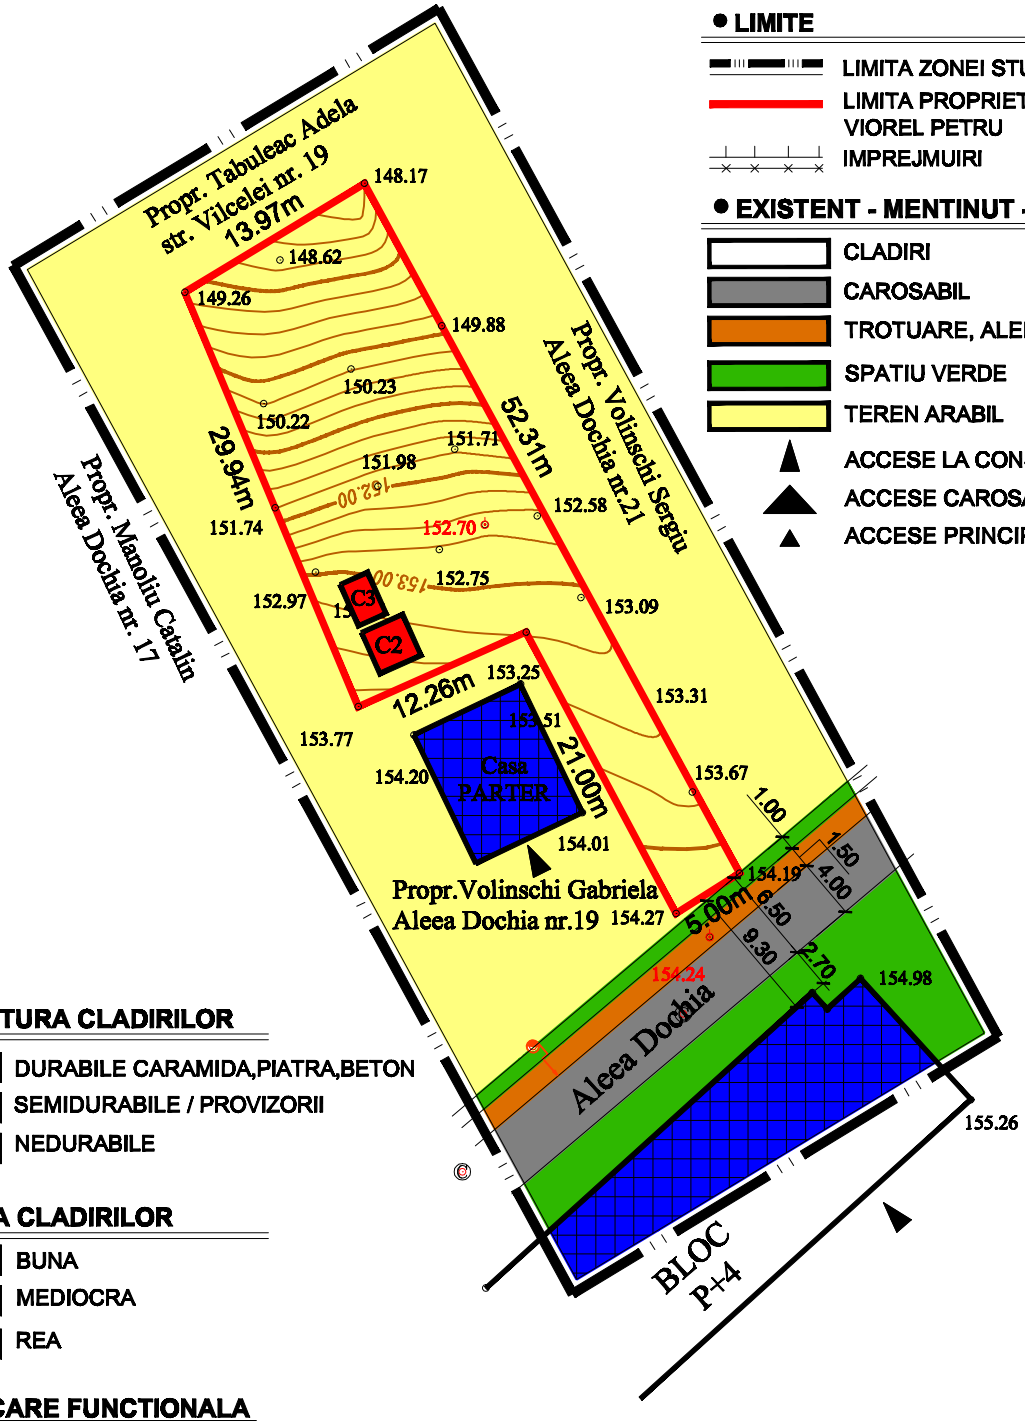

● **LIMITE**

- LIMITA ZONEI STUDIATE
- LIMITA PROPRIETATE/PARCELA LAZAR VIOREL PETRU
- IMPREJMUIRI

● **EXISTENT - MENTINUT -**

- CLADIRI
- CAROSABIL
- TROTUARE, ALEI PIETONALE
- SPATIU VERDE
- TEREN ARABIL
- ACCESE LA CONSTRUCTII
- ACCESE CAROSABILE
- ACCESE PRINCIPALE LA CONSTRUCTII

● **STRUCTURA CLADIRILOR**

- DURABILE CARAMIDA,PIATRA,BETON
- SEMIDURABILE / PROVIZORII
- NEDURABILE

● **STAREA CLADIRILOR**

- BUNA
- MEDIOCRA
- REA

● **ZONIFICARE FUNCTIONALA**

UTR 8 - Zona rezidentiala cu cladiri P, P+1, P+2 (pana la 10 m) - Subzona exclusiv rezidentiala cu cladiri de tip rural fara echipare edilitara de tip urban

VERIFICATOR/ EXPERT	NUME	SEMNATURA	CERINTA	REFERAT/EXPERTIZA NR./DATA

s.c. H'ART SUDIO s.r.l.	Strada Victoriei nr. 1, Botosani tel. 0745 / 048.704			Initiatori: *LAZAR VIOREL PETRU*	Proiect *nr. 18/2013*
SPECIFICATIE	NUME	SEMNATURA	SCARA: *1:500*	Titlu proiect: *CONSTRUIRE LOCUINTA P+M strada Aleea Dochia nr.19, mun. Botosani*	Faza: *P.U.D.*
SEF PROIECT	*C.arh. Mihai MIHAILESCU*				
PROIECTAT	*Arh. Paul HRUŞCĂ*		DATA *aprilie 2013*	Titlu planşă: *PLAN DE SITUATIE - propus -*	Planşa *nr. A02*
DESENAT	*Pr. Orlando Manolachi*				