






P.U.D.


PLAN URBANISTIC DE DETALIU

● LIMITE

-  LIMITA ZONEI STUDIATE
-  LIMITA PROPRIETATE/PARCELA LAZAR VIOREL PETRU
-  IMPREJMUIRI

● REGIM JURIDIC AL TERENURILOR

-  PROPRIETATE PRIVATA A UNOR PERSOANE FIZICE SAU JURIDICE
-  PROP.DE STAT IN FOLOSINTA INDIVIZA A PROP.DE APARTAMENTE
-  MIXTA - PROP.PRIVATA A UNOR PERSOANE FIZICE SAU JURIDICE SI PROP.DE STAT IN FOLOSINTA INDIVIZA A PROP.DE APARTAMENTE

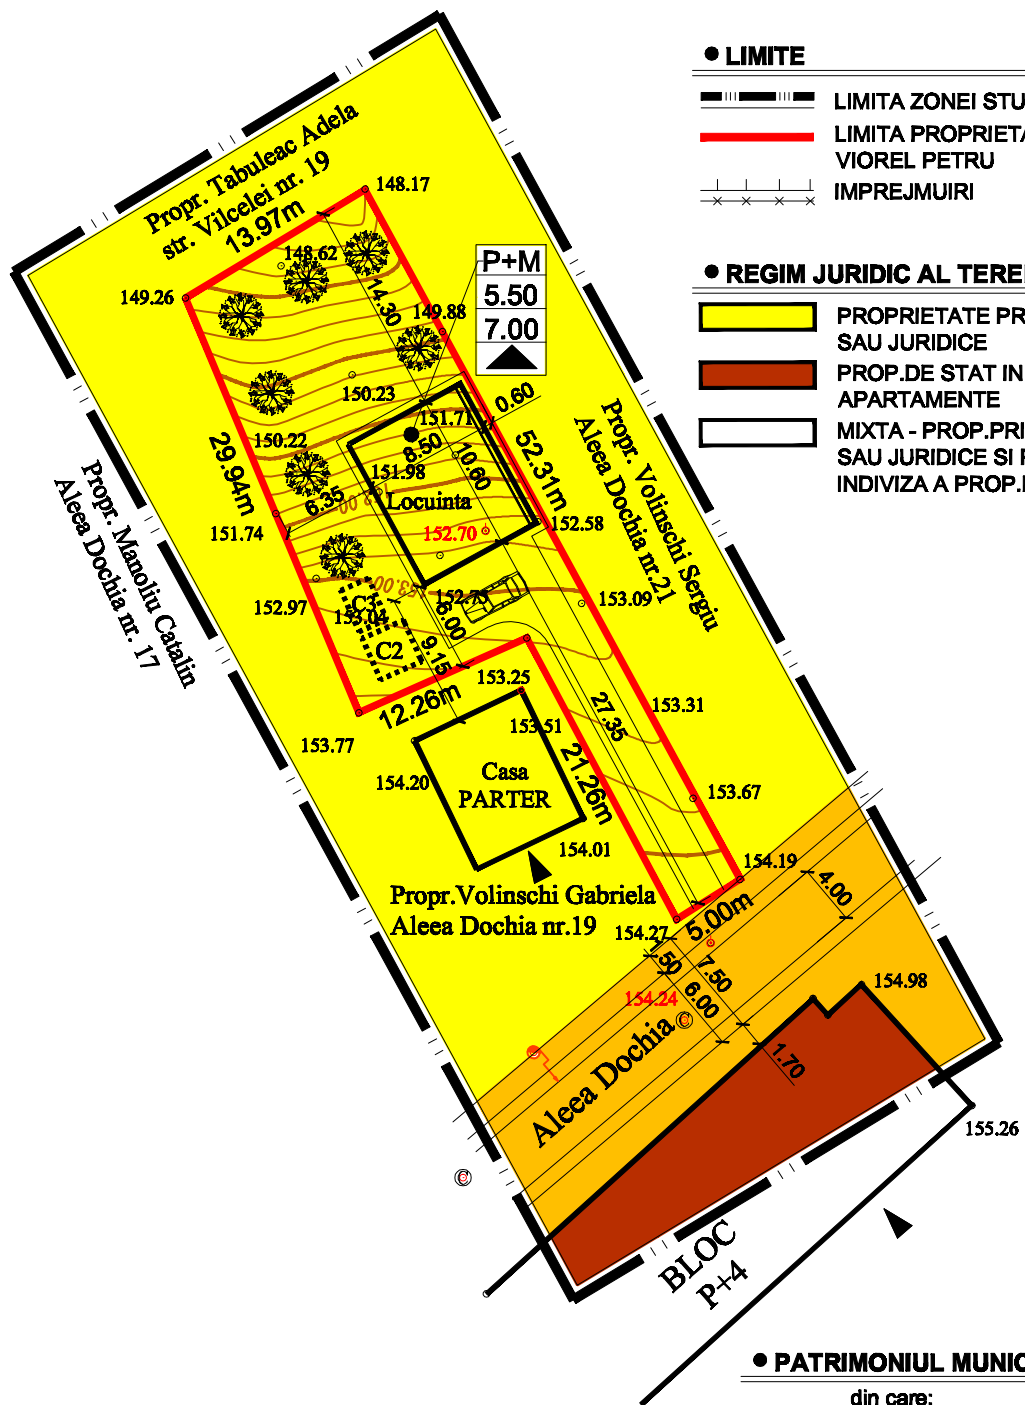

● PATRIMONIUL MUNICIPIULUI BOTOSANI

din care:

-  DOMENIU PUBLIC
-  DOMENIU PRIVAT
-  DE CONCESIONAT

VERIFICATOR/ EXPERT	NUME	SEMNTURA	CERINTA	REFERAT/EXPERTIZA NR./DATA	
s.c. H'ART SUDIO s.r.l.		Strada Victoriei nr. 1, Botosani tel. 0745 / 646.734		Initiatori:	LAZAR VIOREL PETRU
SPECIFICATIE	NUME	SEMNTURA	SCARA:	Titlu proiect:	Proiect nr. 18/2013
SEF PROIECT	Carh. Mihai MIHAILESCU		1:500	CONSTRUIRE LOCUINTA P+M	Faza:
PROIECTAT	Arh. Paul HRUSCA		DATA	strada Aleea Dochia nr.19, mun. Botosani	P.U.D.
DESENAT	Pr. Orlando Manolachi		aprilie 2013	Titlu planșă:	Planșă nr. A05
				PLAN DE SITUATIE - obiective de utilitate publica - - tipuri de proprietate -	