




# P.U.D.

## PLAN URBANISTIC DE DETALIU

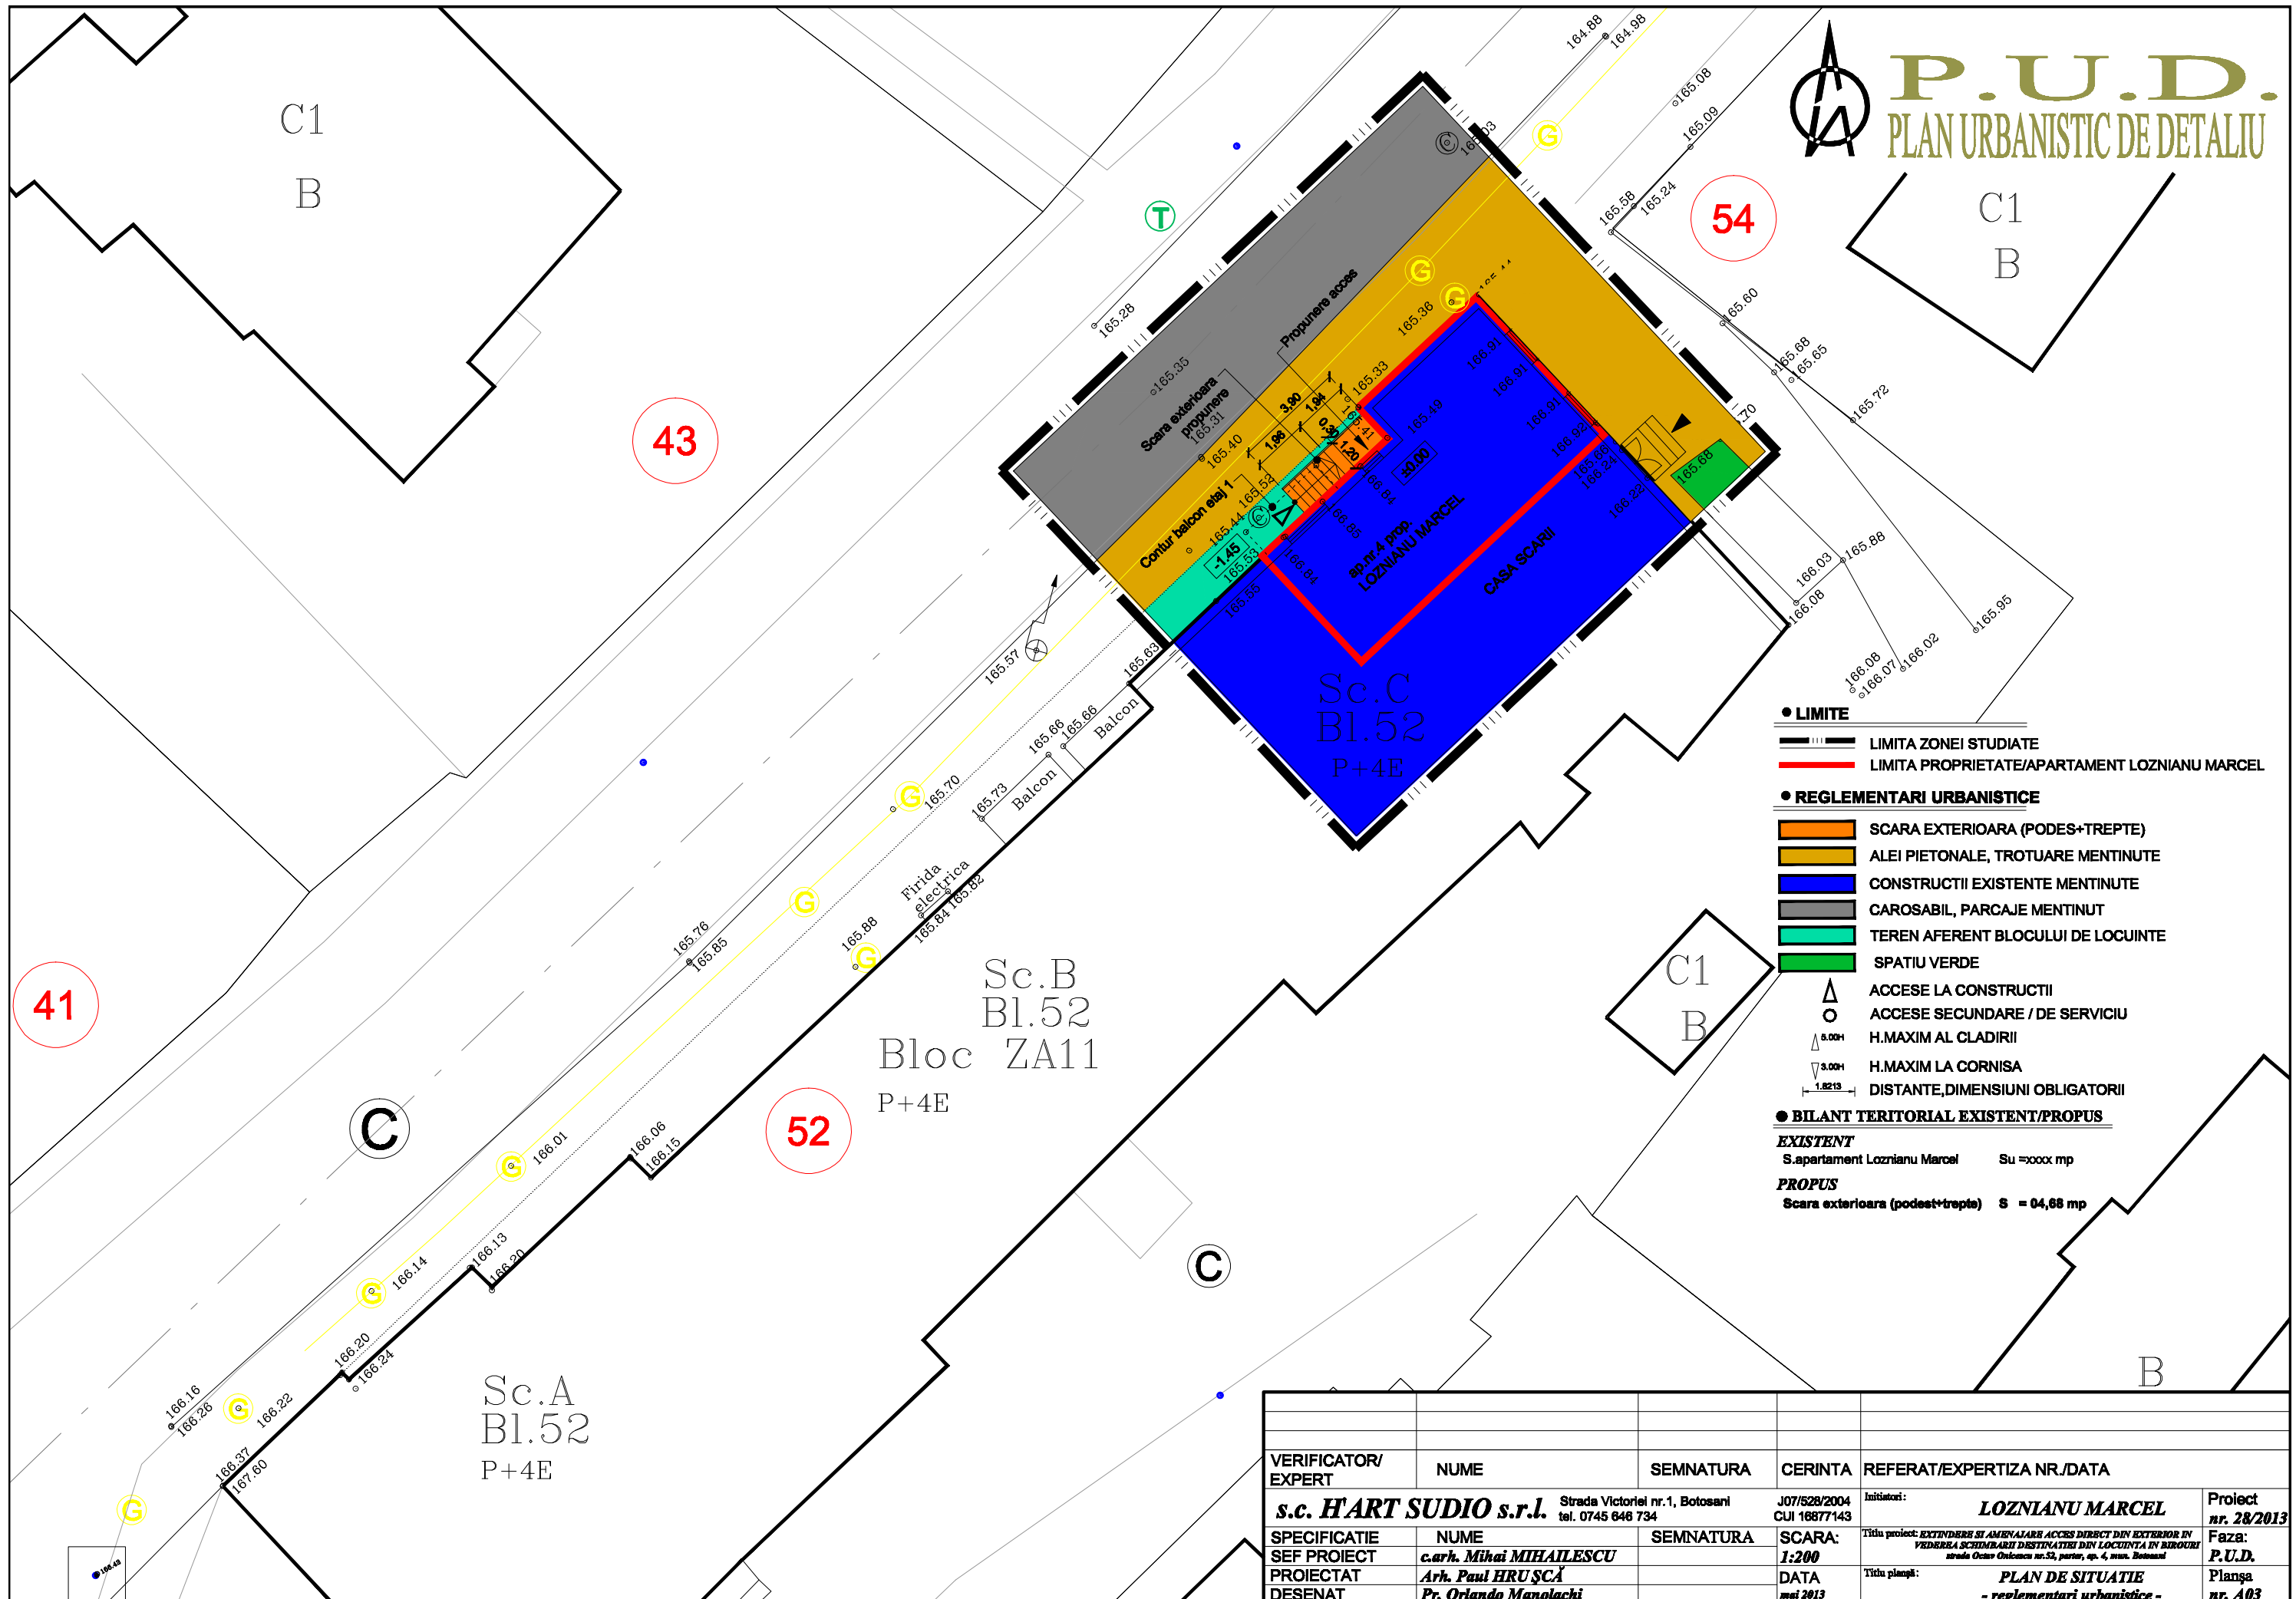

43

54

41

52

- LIMITE
  - LIMITA ZONEI STUDIATE
  - LIMITA PROPRIETATE/APARTAMENT LOZNIANU MARCEL
- REGLEMENTARI URBANISTICE
  - SCARA EXTERIOARA (PODEST+TREPTE)
  - ALEI PIETONALE, TROTUARE MENTINUTE
  - CONSTRUCTII EXISTENTE MENTINUTE
  - CAROSABIL, PARCAJE MENTINUT
  - TEREN AFERENT BLOCULUI DE LOCUINTE
  - SPATIU VERDE
  - ACCES LA CONSTRUCTII
  - ACCES SECUNDARE / DE SERVICIU
  - H.MAXIM AL CLADIRII
  - H.MAXIM LA CORNISA
  - DISTANTE, DIMENSIUNI OBLIGATORII
- BILANT TERITORIAL EXISTENT/PROPUS
  - EXISTENT**
  - S.apartament Loznianu Marcel Su =xxxx mp
  - PROPUS**
  - Scara exteriora (podest+trepte) S = 04,68 mp

VERIFICATOR/ EXPERT	NUME	SEMNTURA	CERINTA	REFERAT/EXPERTIZA NR./DATA
<b>s.c. HART STUDIO s.r.l.</b>	Strada Victoriei nr.1, Botosani tel. 0745 646 734		J07/528/2004 CUI 16877143	Initiatori: <b>LOZNIANU MARCEL</b> Proiect nr. 28/2013
SPECIFICATIE	NUME	SEMNTURA	SCARA:	Titlu proiect: EXTINDERE SI AMENAJARE ACCES DIRECT DIN EXTERIOR IN VEZICEREA SCHIMBARI DESTINATIEI DIN LOCUINTA IN BIROURI Feza: <b>P.U.D.</b>
SEF PROIECT	<b>c.arh. Mihai MIHAILESCU</b>		<b>1:200</b>	Titlu planșă: <b>PLAN DE SITUATIE</b> - reglementari urbanistice - Planșă nr. A03
PROIECTAT	<b>Arh. Paul HRUȘCĂ</b>		DATA	
DESENAT	<b>Pr. Orlando Manolachi</b>		mai 2013	