


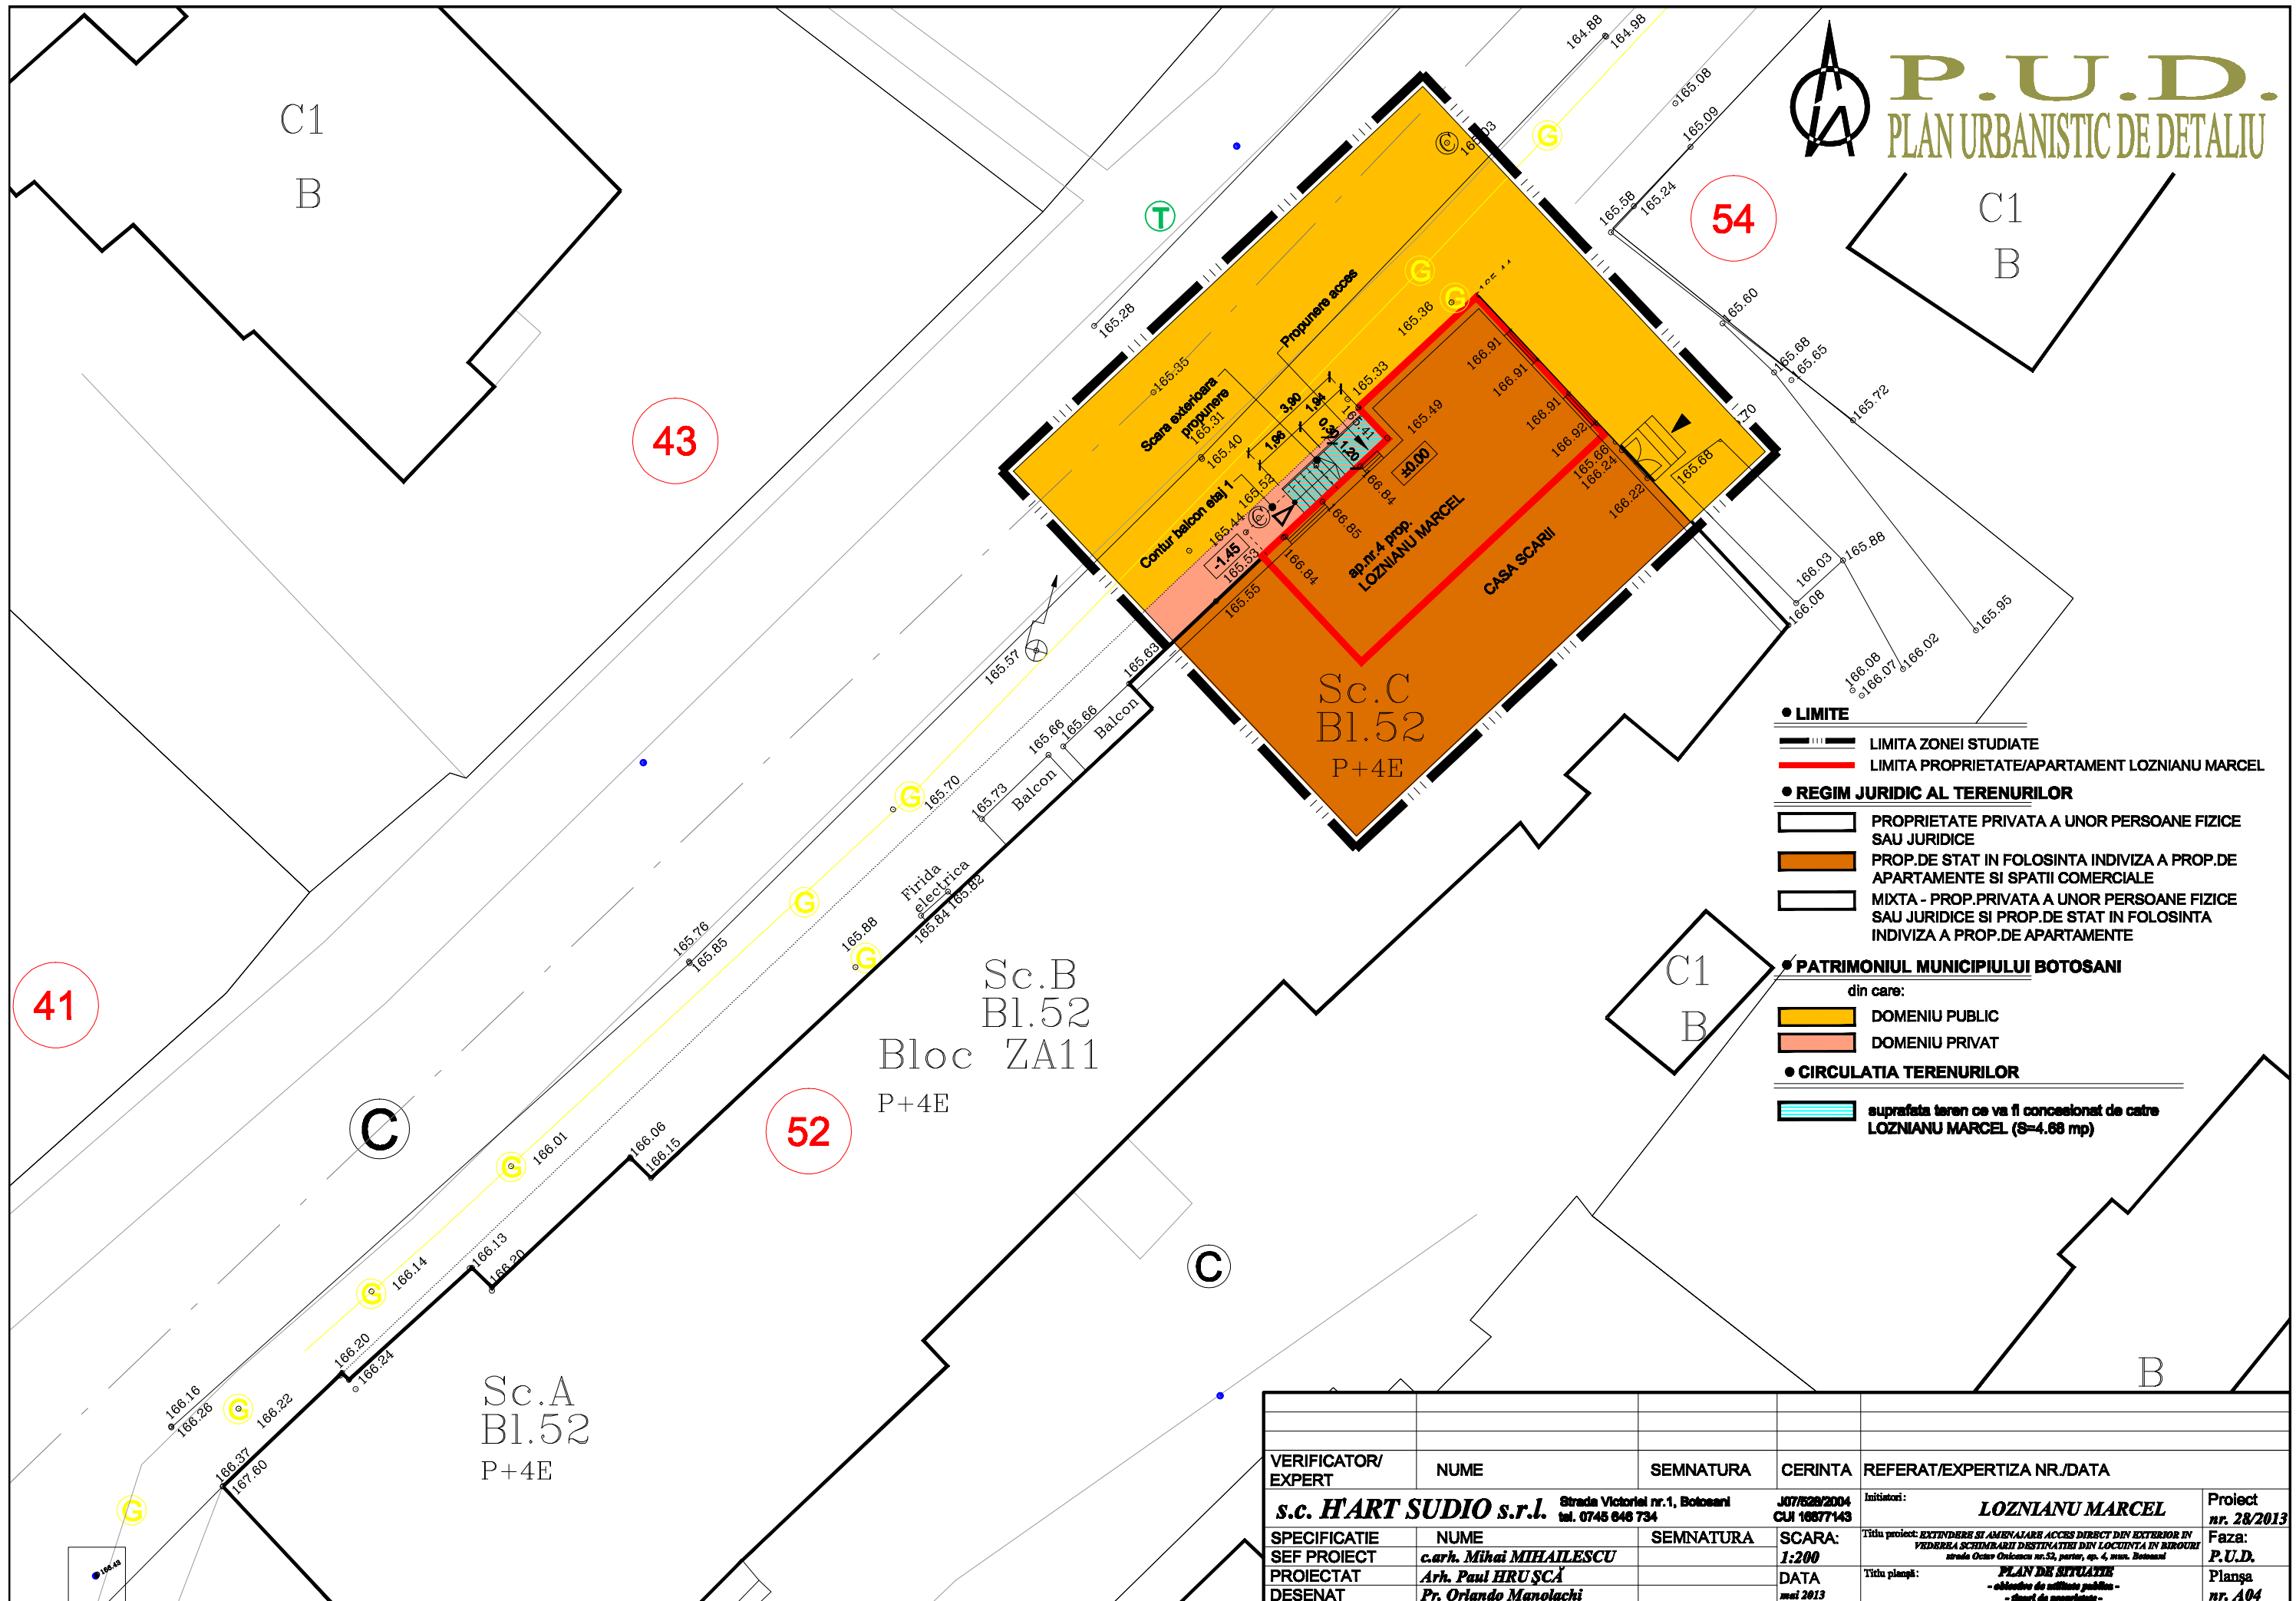

# P.U.D.

## PLAN URBANISTIC DE DETALIU



- **LIMITE**
  - LIMITA ZONEI STUDIATE
  - LIMITA PROPRIETATE/APARTAMENT LOZNIANU MARCEL
- **REGIM JURIDIC AL TERENURILOR**
  - PROPRIETATE PRIVATA A UNOR PERSOANE FIZICE SAU JURIDICE
  - PROP.DE STAT IN FOLOSINTA INDIVIZA A PROP.DE APARTAMENTE SI SPATII COMERCIALE
  - MIXTA - PROP.PRIVATA A UNOR PERSOANE FIZICE SAU JURIDICE SI PROP.DE STAT IN FOLOSINTA INDIVIZA A PROP.DE APARTAMENTE
- **PATRIMONIUL MUNICIPIULUI BOTOSANI**

din care:

  - DOMENIU PUBLIC
  - DOMENIU PRIVAT
- **CIRCULATIA TERENURILOR**
  - suprafata teren ce va fi concesionat de catre LOZNIANU MARCEL (S=4.68 mp)

VERIFICATOR/ EXPERT	NUME	SEMNATURA	CERINTA	REFERAT/EXPERTIZA NR./DATA
<b>s.c. HART STUDIO s.r.l.</b>	Strada Victoriei nr.1, Botosani tel. 0745 646 734		J07/528/2004 CUI 16877143	Initiatori: <b>LOZNIANU MARCEL</b> Proiect nr. 28/2013
<b>SPECIFICATIE</b>	<b>NUME</b>	<b>SEMNATURA</b>	<b>SCARA:</b>	<b>Faza:</b>
SEF PROIECT	<i>c.arh. Mihai MIHAILESCU</i>		1:200	P.U.D.
PROIECTAT	<i>Arh. Paul HRUSCA</i>		DATA	Planşa
DESENAT	<i>Pr. Orlando Manolachi</i>		mai 2013	nr. A04
				Titlu proiect: <b>EXTINDERE SI AMENAJARE ACCES DIRECT DIN EXTERIOR IN VEZICHA SCHIMBARI DESTINATIE DIN LOCUINTA IN BIROURI strada Oros Oniscu nr.52, parter, ep. 4, mun. Botosani</b>
				Titlu planşa: <b>PLAN DE SITUATIE - obtinut de utilitate publica - dintr-un proiect -</b>