


# P.U.Z. PLAN URBANISTIC ZONAL



## CONSTRUIRE BLOC DE LOCUINȚE COLECTIVE P+2E+M PUZ05. CIRCULAȚIA TERENURILOR

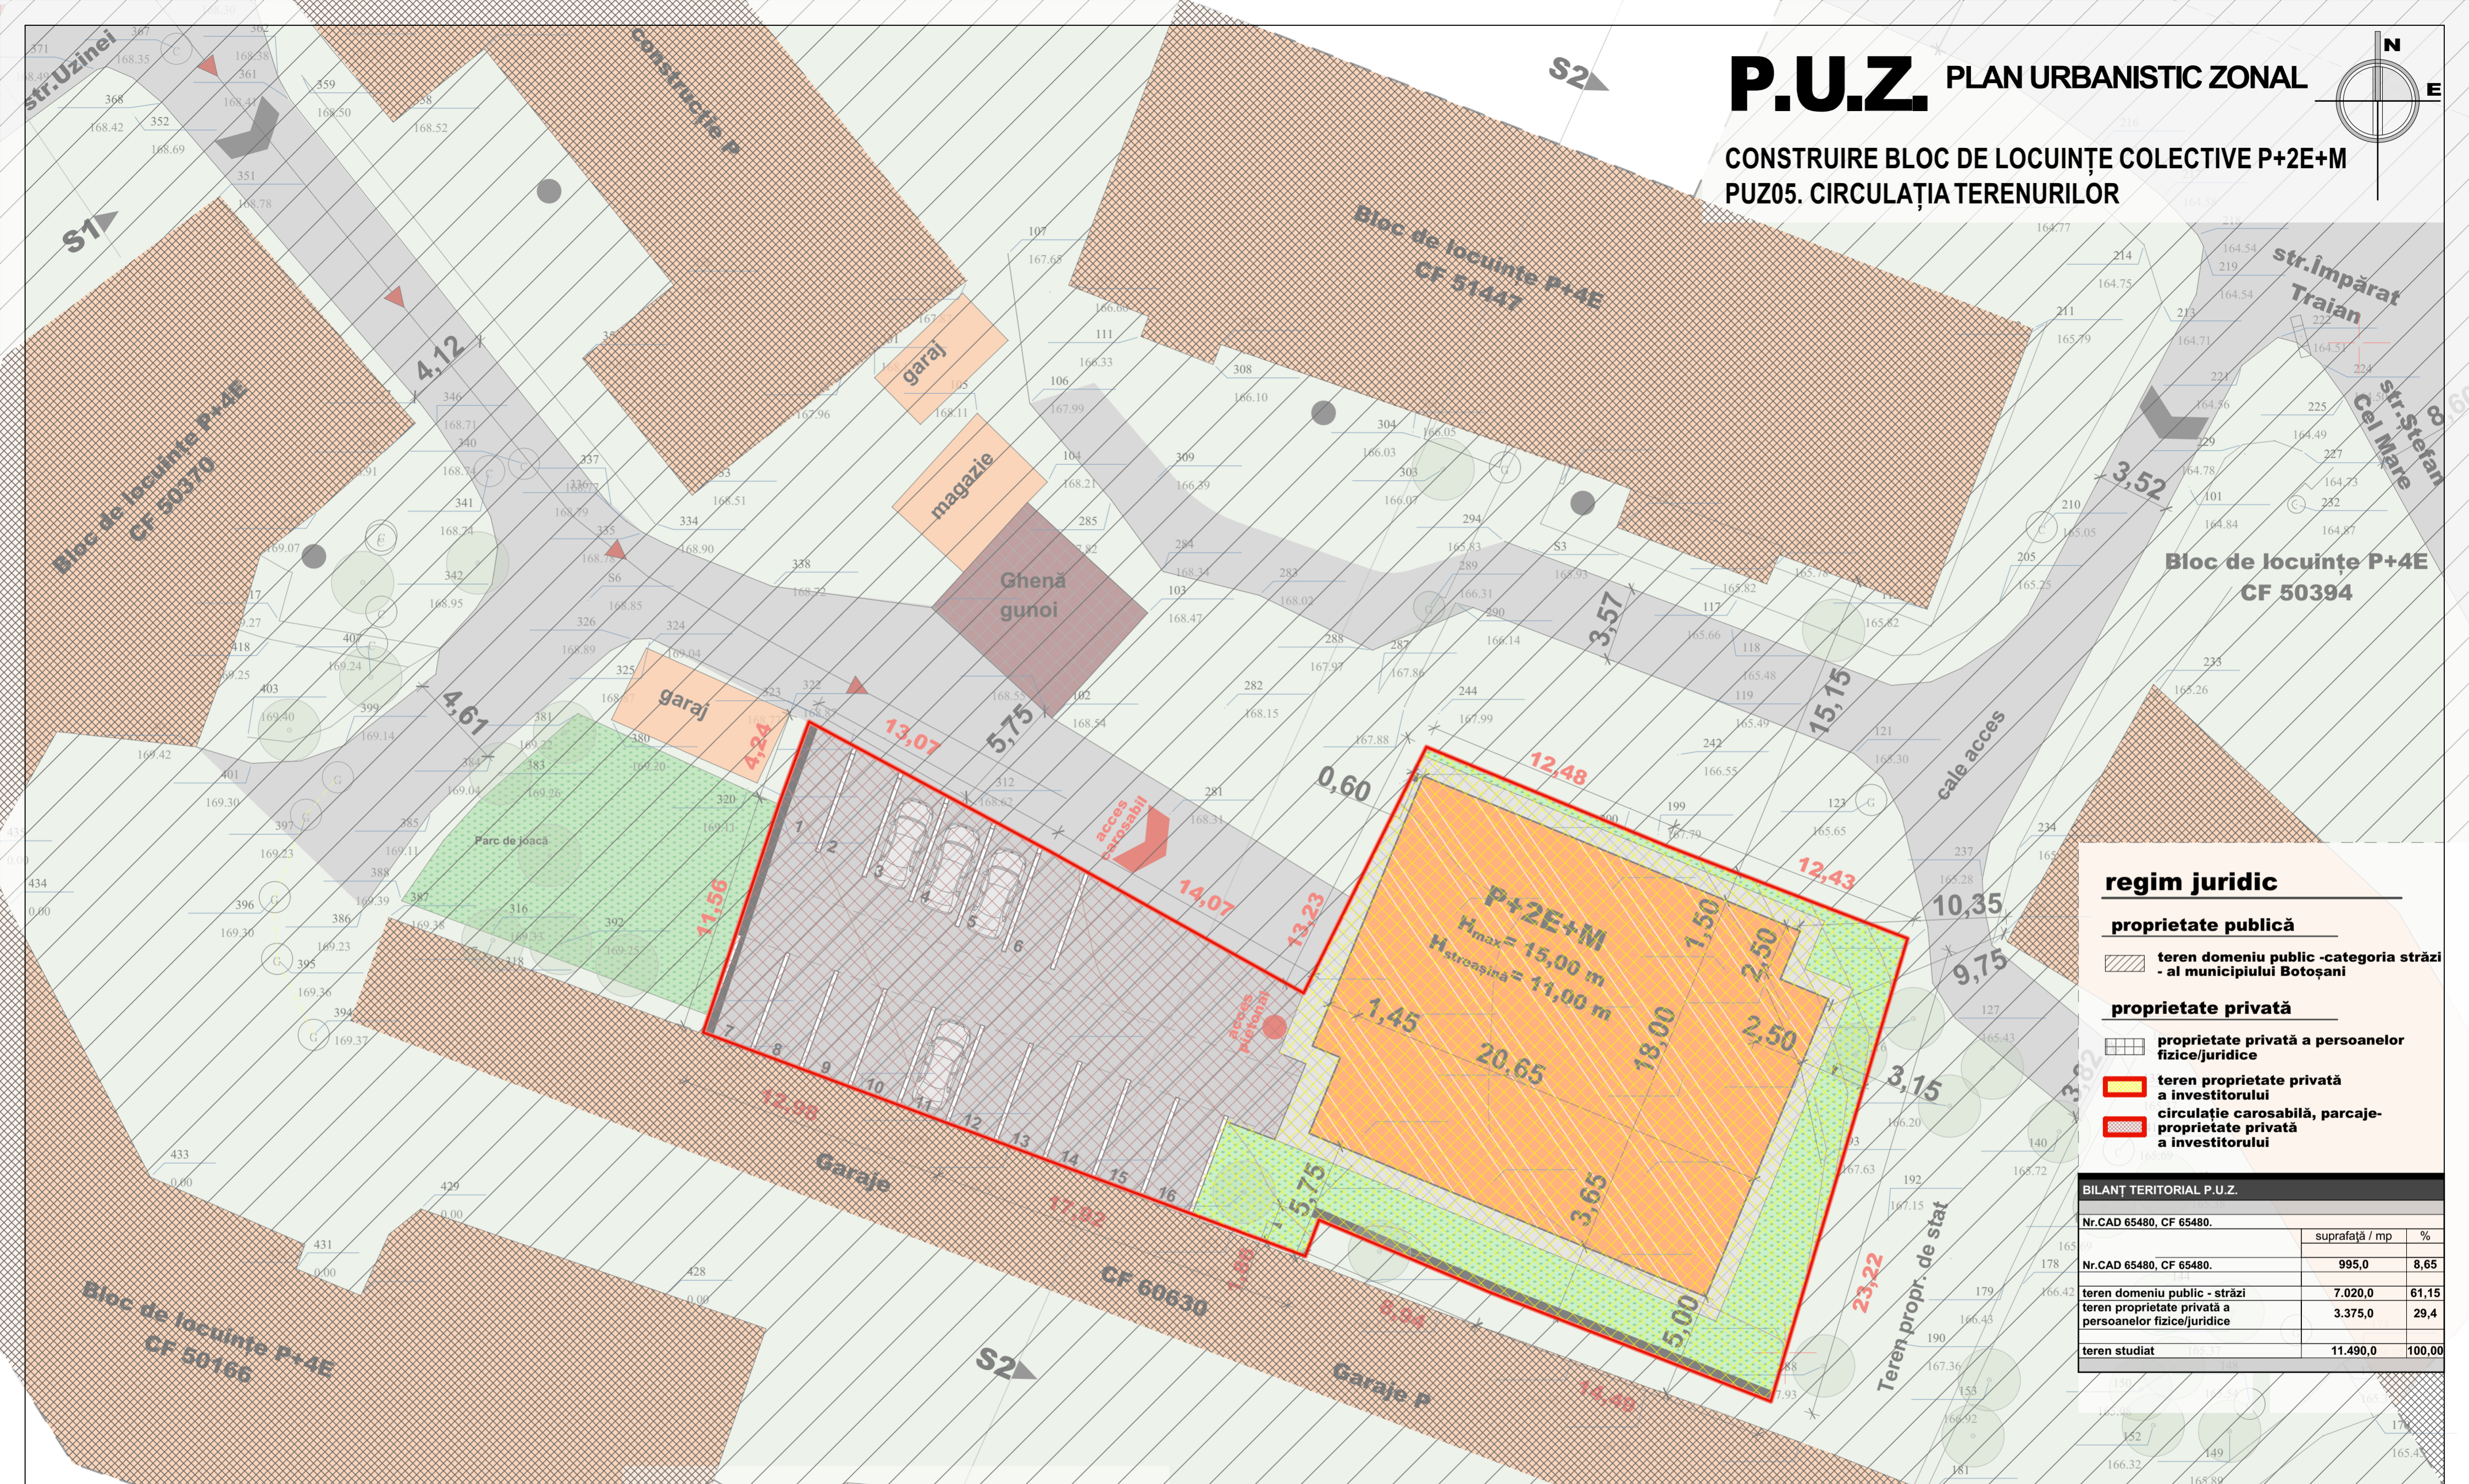

### regim juridic

#### proprietate publică

teren domeniu public -categoria străzi - al municipiului Botoșani

#### proprietate privată

proprietate privată a persoanelor fizice/juridice

teren proprietate privată a investitorului

circulație carosabilă, parcaje-proprietate privată a investitorului

### BILANȚ TERITORIAL P.U.Z.


Nr.CAD 65480, CF 65480.	suprafață / mp	%
Nr.CAD 65480, CF 65480.	995,0	8,65
teren domeniu public - străzi	7.020,0	61,15
teren proprietate privată a persoanelor fizice/juridice	3.375,0	29,4
teren studiat	11.490,0	100,00

acelerația terenului pentru proiectare  
 perioada de control (colți)  
 valoarea încărcării de zăpadă pe sol  
 presiunea de referință a vântului  
 categoria de importanță  
 clasa de importanță și expunere la cutremur  
 grupa

$a_0 = 0,20 \text{ g}$  (Cod de proiectare P100 - 1/2013)  
 $0,7 \text{ sec}$  (Cod de proiectare P100 - 1/2013)  
 $S_0 \cdot K = 2,0 \text{ kN/m}^2$  (CR1 - 1 - 3-2012)  
 $q_{ref} = 0,7 \text{ kN/m}^2$  (CR1 - 1 - 4-2012)  
 C - construcție de importanță normală (H.G.786/1997 Anexa 3)  
 III - construcție de tip curent (P100 - 1/2013)  
 A4



profil transversal S2 propus sc 1:500

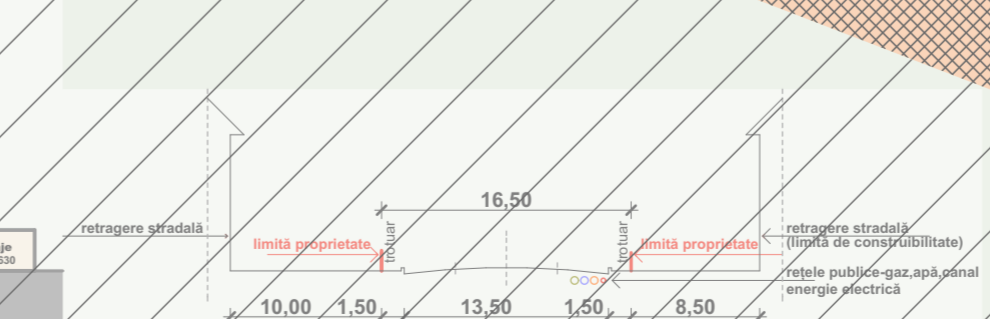

profil transversal strada Uzinei S1 sc 1:500

SOCIETATEA COMERCIALĂ **P. PROIECT BOTOȘANI** S.R.L.  
 SC "PROIECT BOTOȘANI" S.R.L.  
 BOTOȘANI, Str. Cuza Voda Nr. 2, Bl.7, Sc. F, Mezanin  
 tel/fax: 0231-514965; cf.: 4906270; r.c. J07/1086/1993

SOCIETATEA COMERCIALĂ **SC "ARHISFERA CONSTRUCT" SRL**  
 alea Viiilor, nr.1, sc.B, et.2, ap.9, Botoșani  
 J7/445/17.10.2016 CUI 36640493

specificație	nume	semnătura	scara
coord.urb.	arh.Mihai G.TULBURE		1:200
proiectat	arh.Alexandra Laura POPA		data
desenat	arh.Alexandra Laura POPA		oct.2018

beneficiar: **MAISTRUC VALENTIN IONUȚ**

titlu proiect: **CONSTRUIRE BLOC DE LOCUINȚE P+2E+M**

amplasament: str.Ștefan Cel Mare nr.1A,NC/CF 65480, mun.Botoșani, jud.Botoșani

proiect nr. **2272.2018**

faza **PUZ**

planșa nr. **PUZ.05**

obiective de utilitate publică