



P.U.Z. PLAN URBANISTIC ZONAL

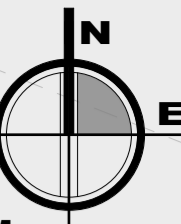

CONSTRUIRE BLOC DE LOCUINȚE COLECTIVE P+2E+M PUZ02. SITUAȚIE EXISTENTĂ

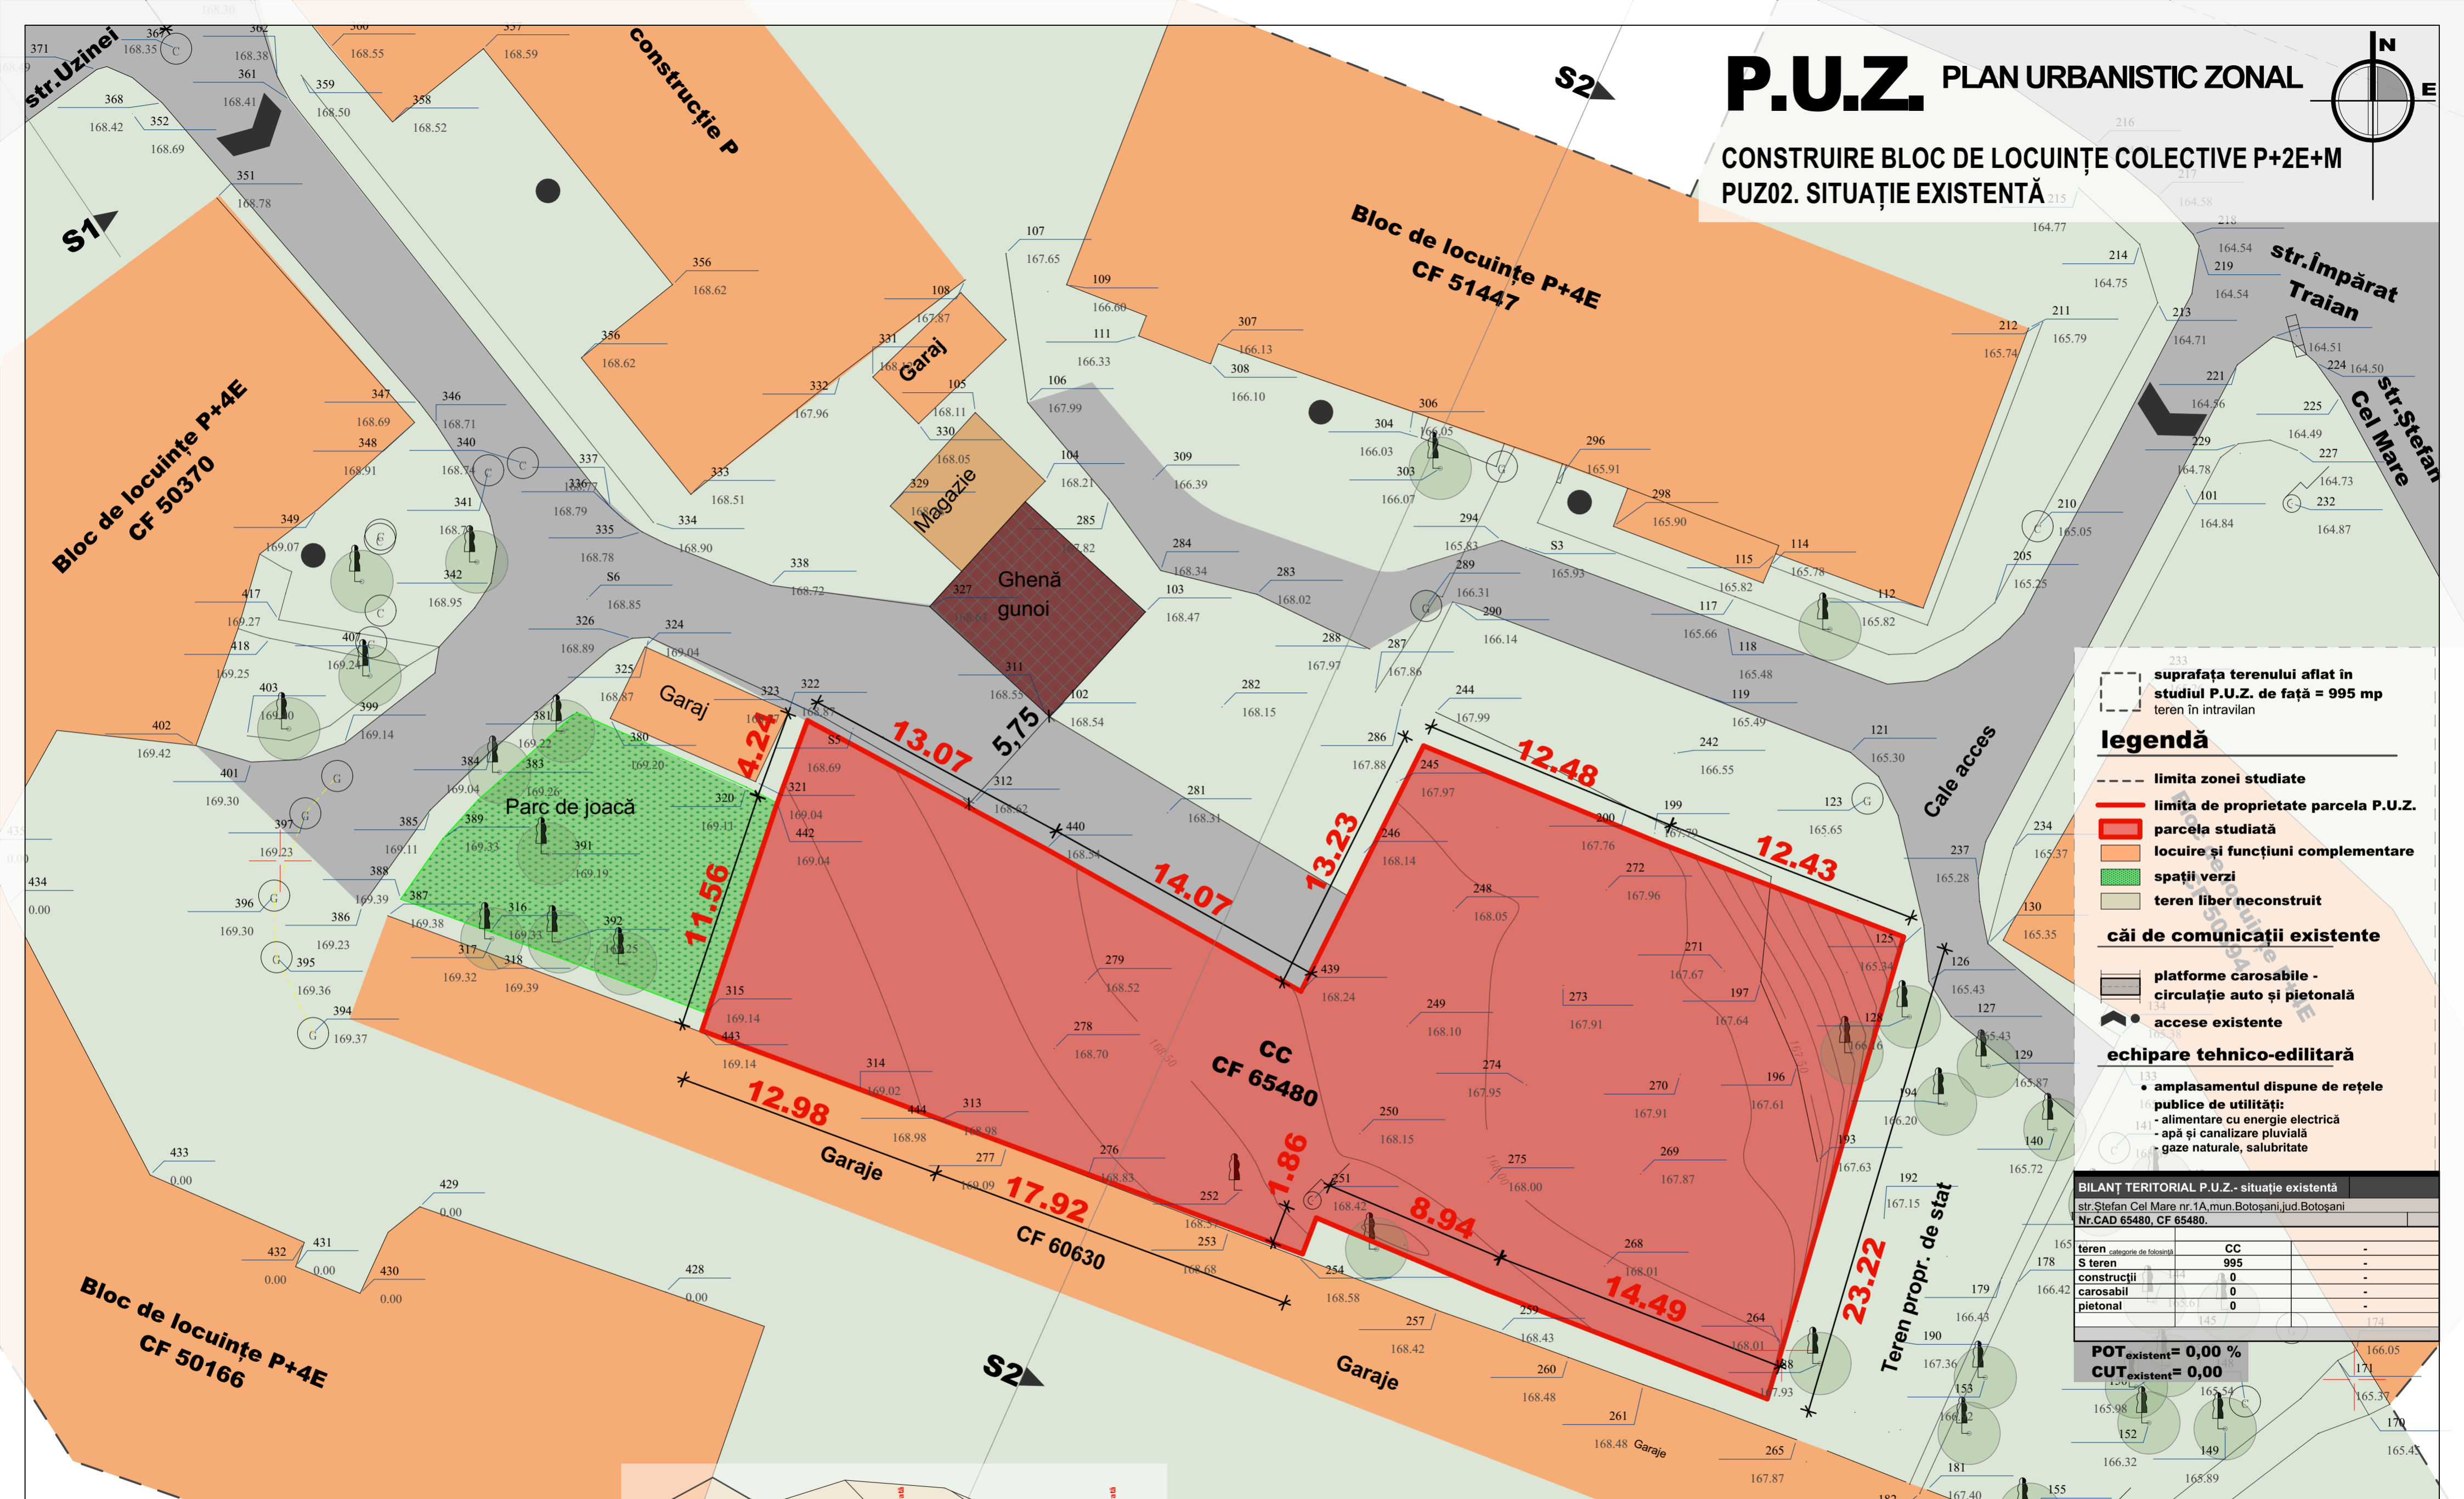

suprafața terenului aflat în studiul P.U.Z. de față = 995 mp teren în intravilan

legendă

- limita zonei studiate
 - limita de proprietate parcela P.U.Z.
 - ▭ parcela studiată
 - ▭ locuire și funcțiuni complementare
 - ▭ spații verzi
 - ▭ teren liber neconstruit
- căi de comunicații existente**
- ▭ platforme carosabile - circulație auto și pietonală
 - ▭ accese existente
- echipare tehnico-edilitară**
- amplasamentul dispune de rețele publice de utilități:
 - alimentare cu energie electrică
 - apă și canalizare pluvială
 - gaze naturale, salubritate


BILANȚ TERITORIAL P.U.Z.- situație existentă
str. Ștefan Cel Mare nr. 1A, mun. Botoșani, jud. Botoșani
Nr. CAD 65480, CF 65480.

teren	categoria de folosință	CC	
178	S teren	995	-
179	construcții	0	-
180	carosabil	0	-
181	pietonal	0	-


POT_{existent} = 0,00 %
CUT_{existent} = 0,00

acelerația terenului pentru proiectare
perioada de control (colți)
valoarea încălzirii de zăpadă pe sol
presiunea de referință a vântului
categoria de importanță
clasa de importanță și expunere la cutremur
grupa

$a_0 = 0,20 \text{ g}$ (Cod de proiectare P100 - 1/2013)
 $0,7 \text{ sec}$ (Cod de proiectare P100 - 1/2013)
 $S_0 \cdot K = 2,0 \text{ kN/m}^2$ (CR1 - 1 - 3 - 2012)
 $q_{ref} = 0,7 \text{ kN/m}^2$ (CR1 - 1 - 4 - 2012)
C - construcție de importanță normală (H.G. 786/1997 Anexa 3)
III - construcție de tip curent (P100 - 1/2013)
A4

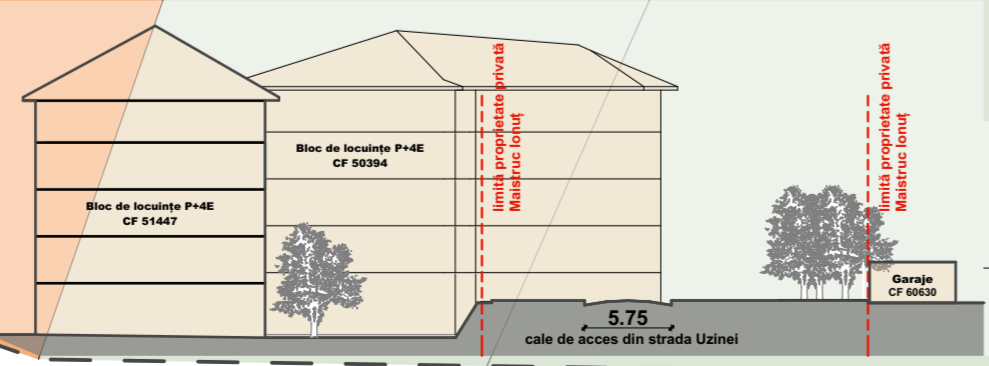

profil transversal S2 existent sc 1:500

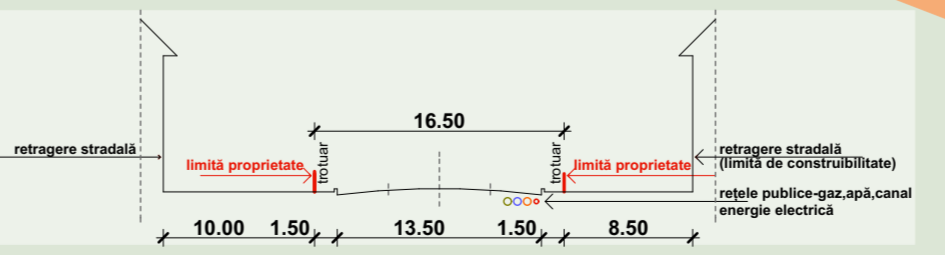

profil transversal strada Uzinei S1 sc 1:500

SOCIETATEA COMERCIALĂ "PROIECT BOTOSANI" SRL
BOTOSANI, Str. Cuza Voda Nr. 2, Bl. 7, Sc. F, Mezanin
tel/fax: 0231-514965; cf.: 4906270; r.c./J07/1086/1993

SOCIETATEA COMERCIALĂ "ARHISFERA CONSTRUCT" SRL
aleea Villor, nr.1, sc.B, et.2, ap.9, Botoșani
J7/445/17.10.2016 CUI 38640493

beneficiar: MAISTRUC VALENTIN IONUȚ

titlu proiect: CONSTRUIRE BLOC DE LOCUINȚE P+2E+M

amplasament: str. Ștefan Cel Mare nr. 1A, NC/CF 65480, mun. Botoșani, jud. Botoșani

proiect nr. 2272.2018
faza PUZ
planșa nr. PUZ.02

specificație nume semnătura scara
coord.urb. arh. Mihai G. TULBURE
proiectat arh. Alexandra Laura POPA
desenat arh. Alexandra Laura POPA

data oct. 2018

SITUAȚIE EXISTENTĂ raportată la infrastructură și echipare edilitară