



1140.00	TOTAL
0.00	CAROSABIL + TROTUARE
156.00	TEREN CURTI CONSTRUCȚII
840.00	TEREN AGRICOL
0.00	SPATII VERZI AMENAJATE
144.00	SUPRAFATA CONSTRUITA C1+C2+C3
EXISTENT	

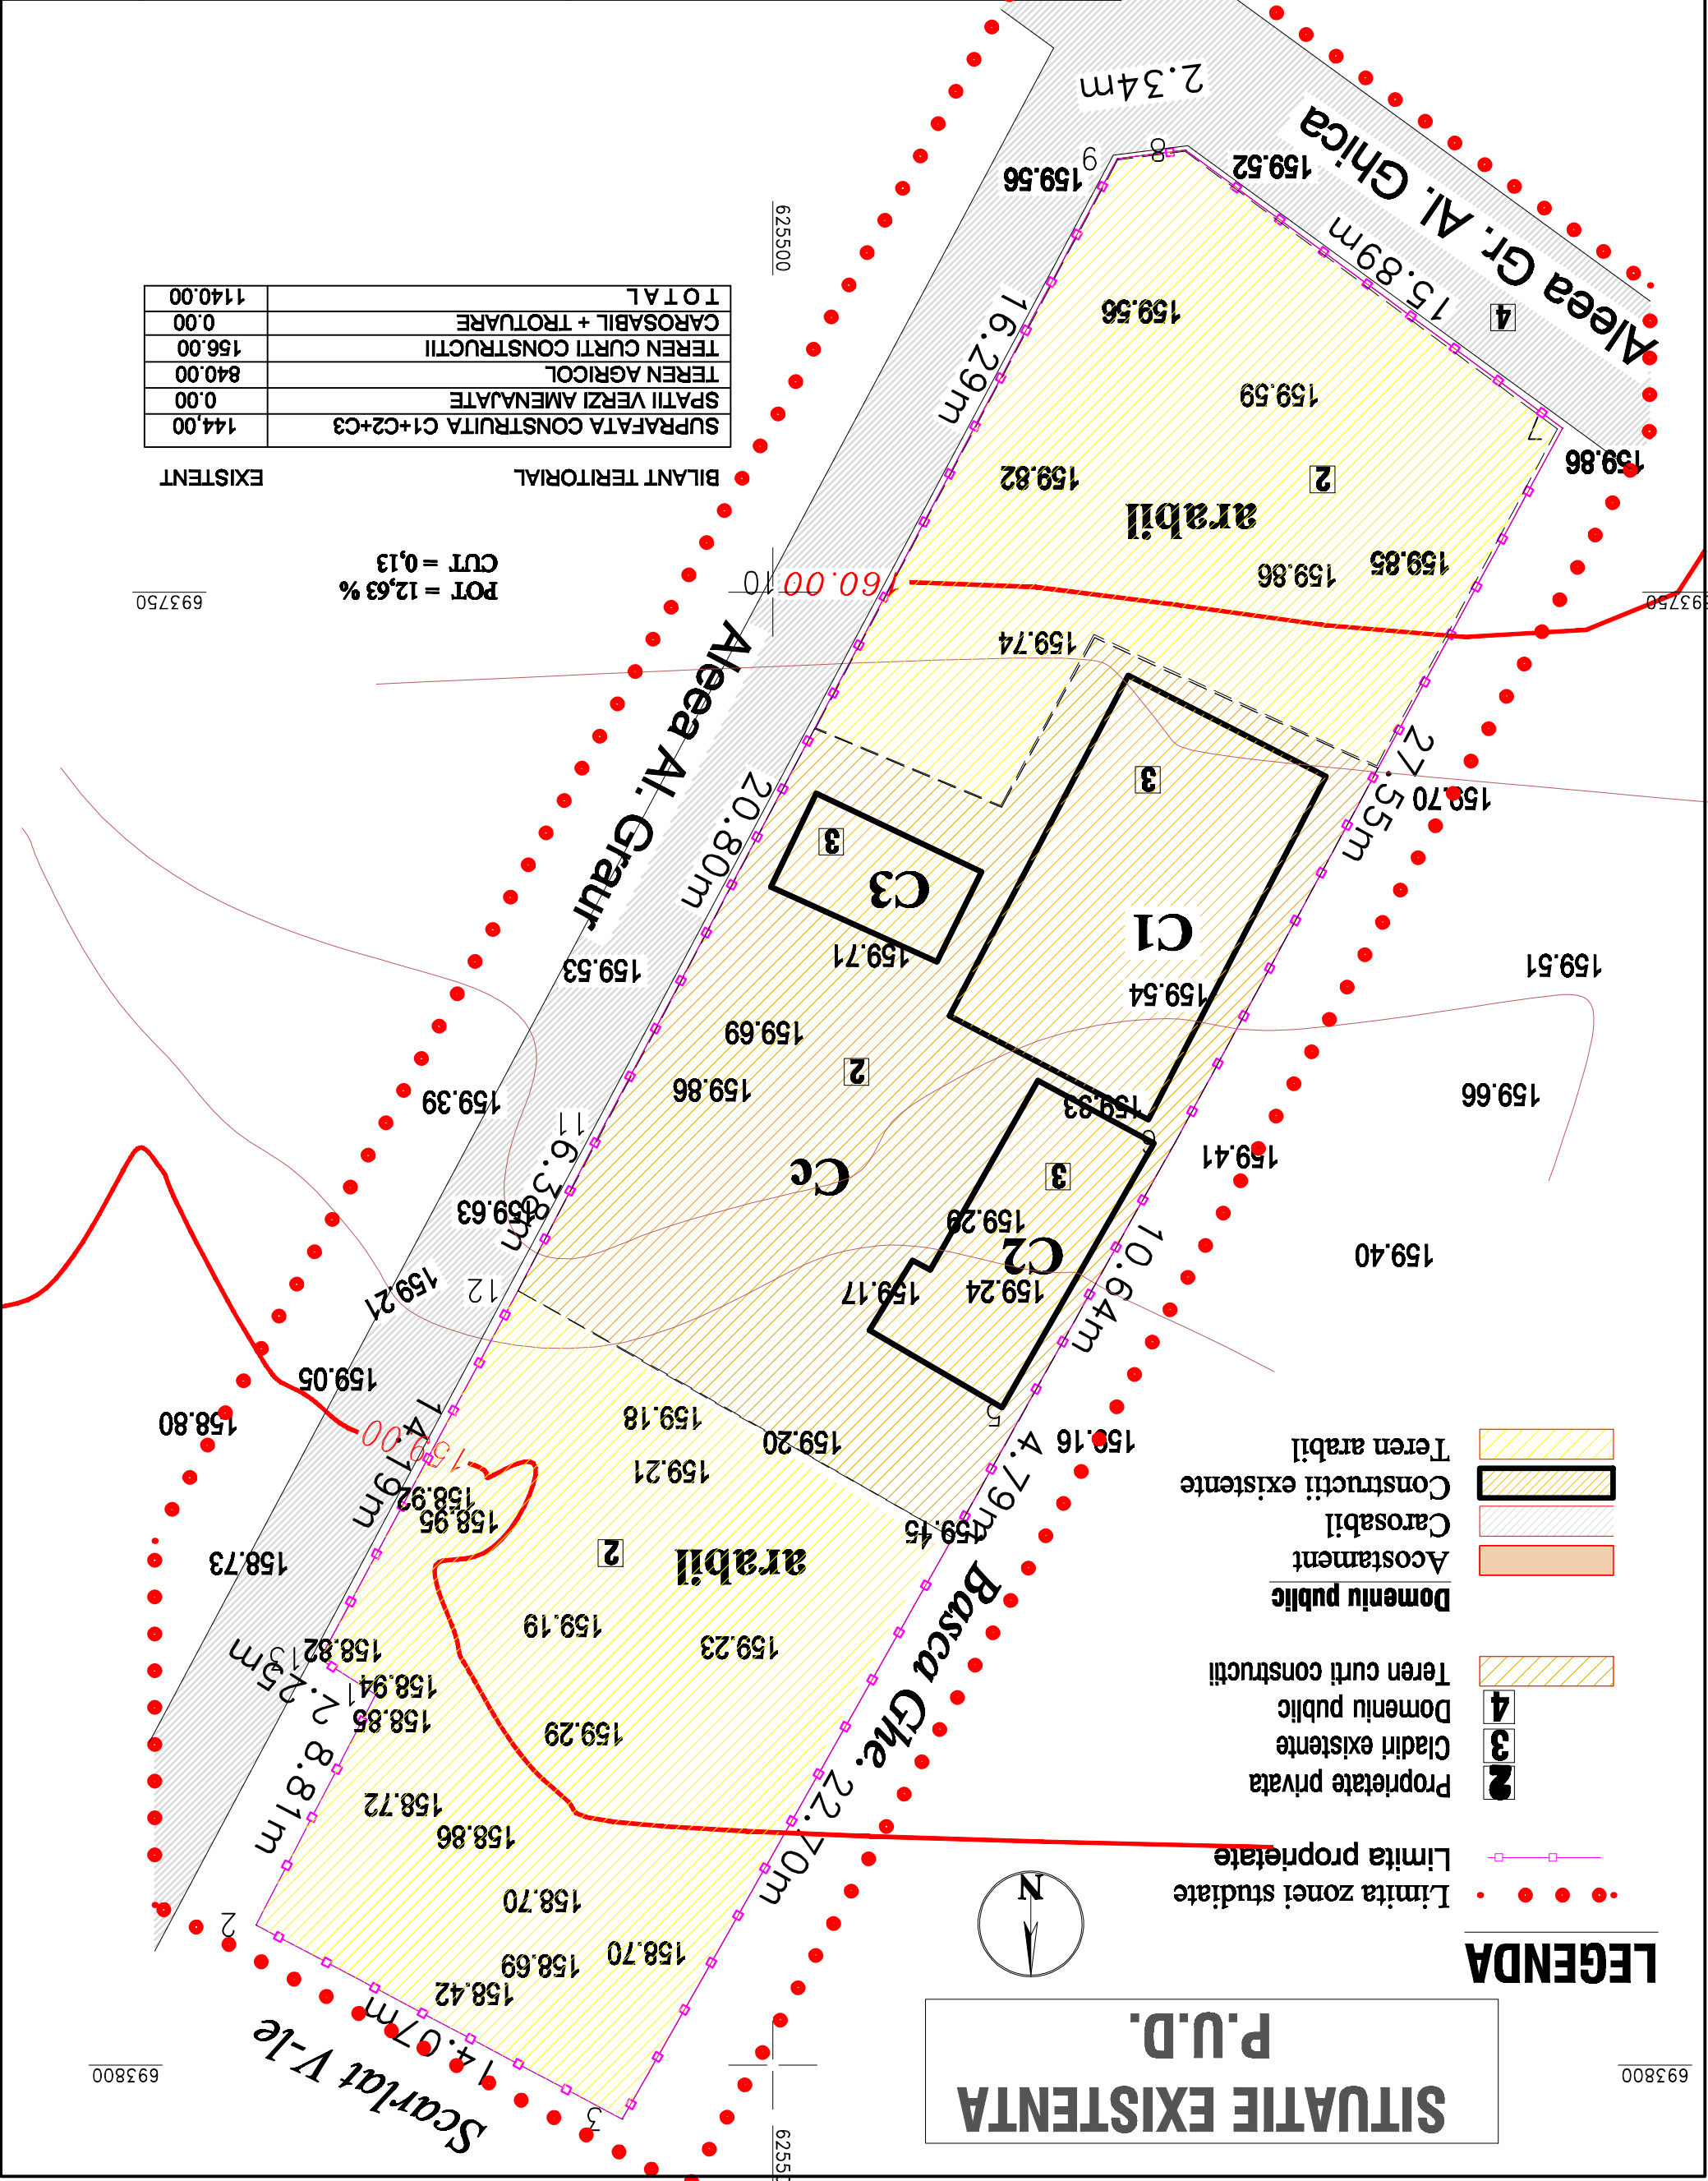

LEGENDA

- Limita zonei studiate
- Limita proprietate
- Proprietate privata
- Cladir existente
- Domeniu public
- Teren curti constructii
- Domeniu public
- Acostament
- Carosabil
- Constructii existente
- Teren arabil



SITUATIE EXISTENTA
P.U.D.

693800

693750