P.U.D.
PLAN URBANISTIC DE DETALIU

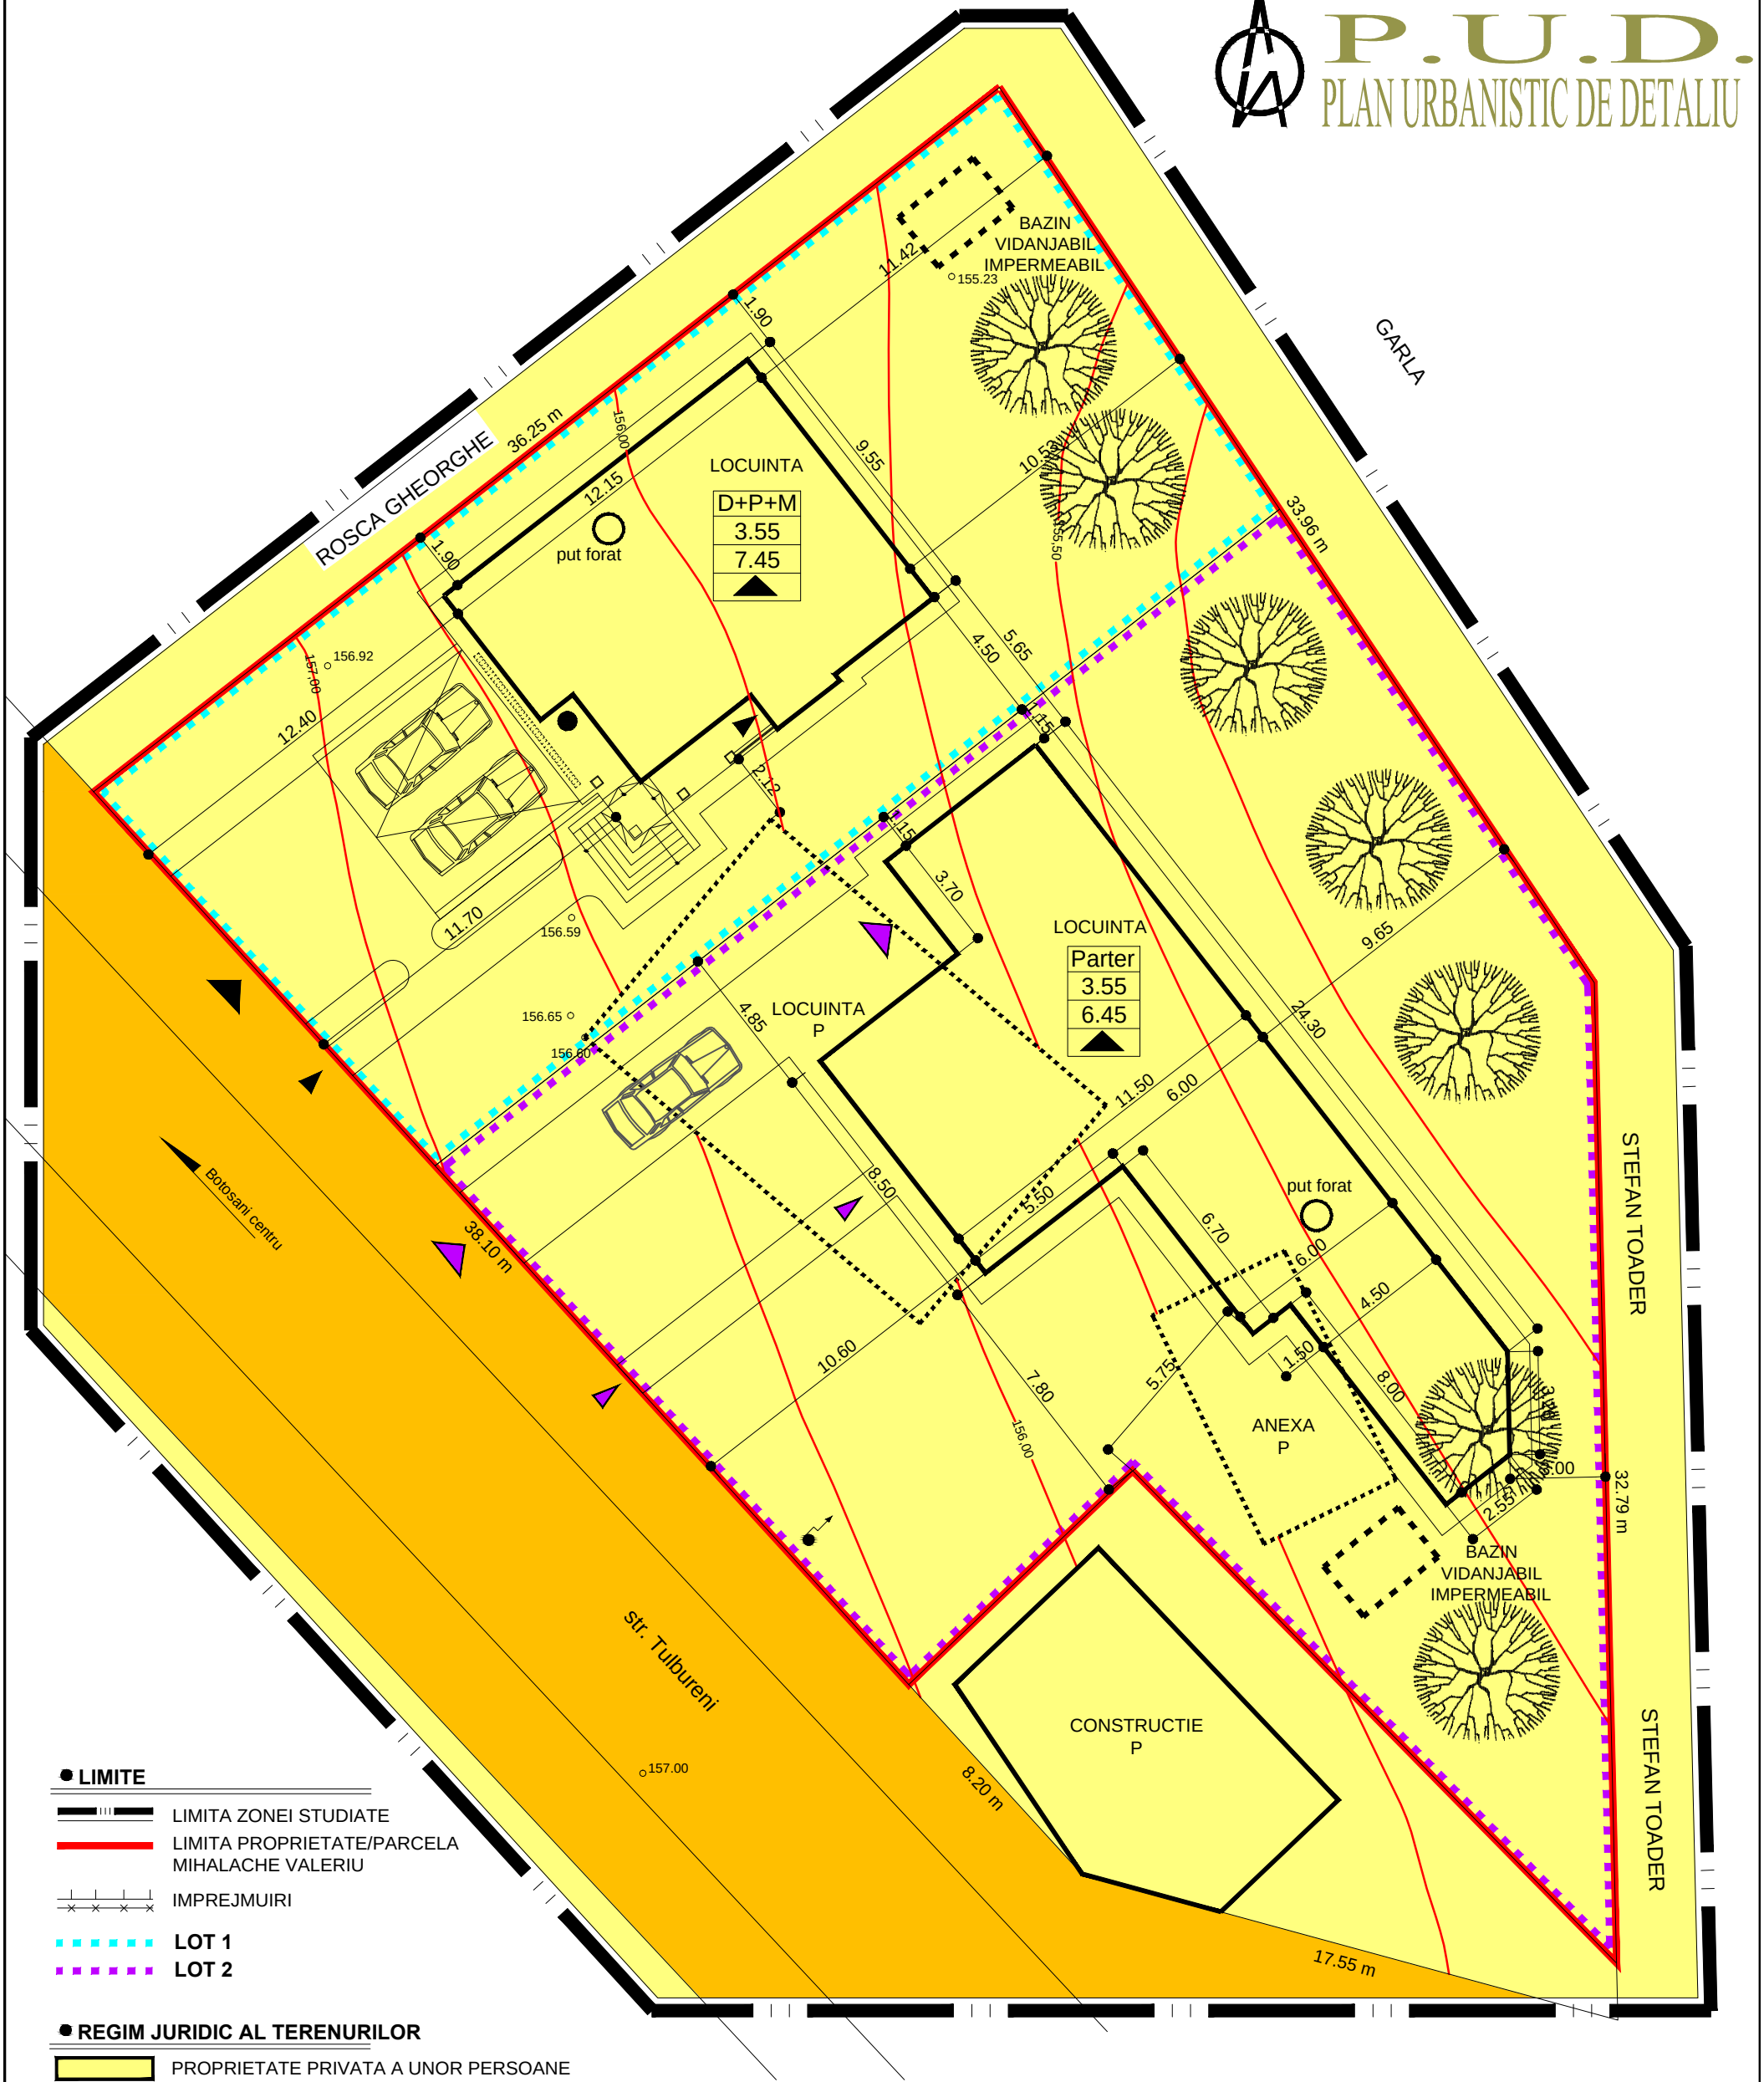

LIMITE

- LIMITA ZONEI STUDIATE
- LIMITA PROPRIETATE/PARCELA MIHALACHE VALERIU
- IMPREJMUIRI
- **LOT 1**
- **LOT 2**

REGIM JURIDIC AL TERENURILOR

- PROPRIETATE PRIVATA A UNOR PERSOANE FIZICE SAU JURIDICE
- PROP.DE STAT IN FOLOSINTA INDIVIZA A PROP.DE APARTAMENTE
- MIXTA - PROP.PRIVATA A UNOR PERSOANE FIZICE SAU JURIDICE SI PROP.DE STAT IN FOLOSINTA INDIVIZA A PROP.DE APARTAMENTE

PATRIMONIUL MUNICIPIULUI BOTOSANI

din care:

- DOMENIU PUBLIC
- DOMENIU PRIVAT
- DE CONCESIONAT

VERIFICATOR	NUME	SEMNATURA	CERINTA	REFERAT/EXPERTIZA NR./DATA
s.c. H' ART STUDIO s.r.l.	Strada Victoriei nr.1, Botosani tel. 0745 646 734		J07/528/2004 CUI 16877143	Beneficiar: ***MIHALACHE VALERIU*** — Proiect nr.: ***17/2014***
SPECIFICATIE	NUME	SEMNATURA	SCARA: ***1:200***	Titlu proiect: ***CONSTRUIRE LOCUINTA P strada Tulbureni nr. 103, mun. Botosani*** — Faza: ***P.U.D.***
SEF PROIECT	***c.Arh. Mihai MIHAILESCU***			
PROIECTAT	***Arh. Paul HRUSCA***		DATA: ***martie 2014***	Titlu plansa: ***PLAN DE SITUATIE - obiective de utilitate publica - - tipuri de proprietate -*** — Plansa nr.: ***A05***
DESENAT	***Pr. Orlando MANOLACHI***			