


PUD Plan Urbanistic De Detaliu

MUNICIPIUL BOTOSANI - STR. VANATORILOR Nr. 17

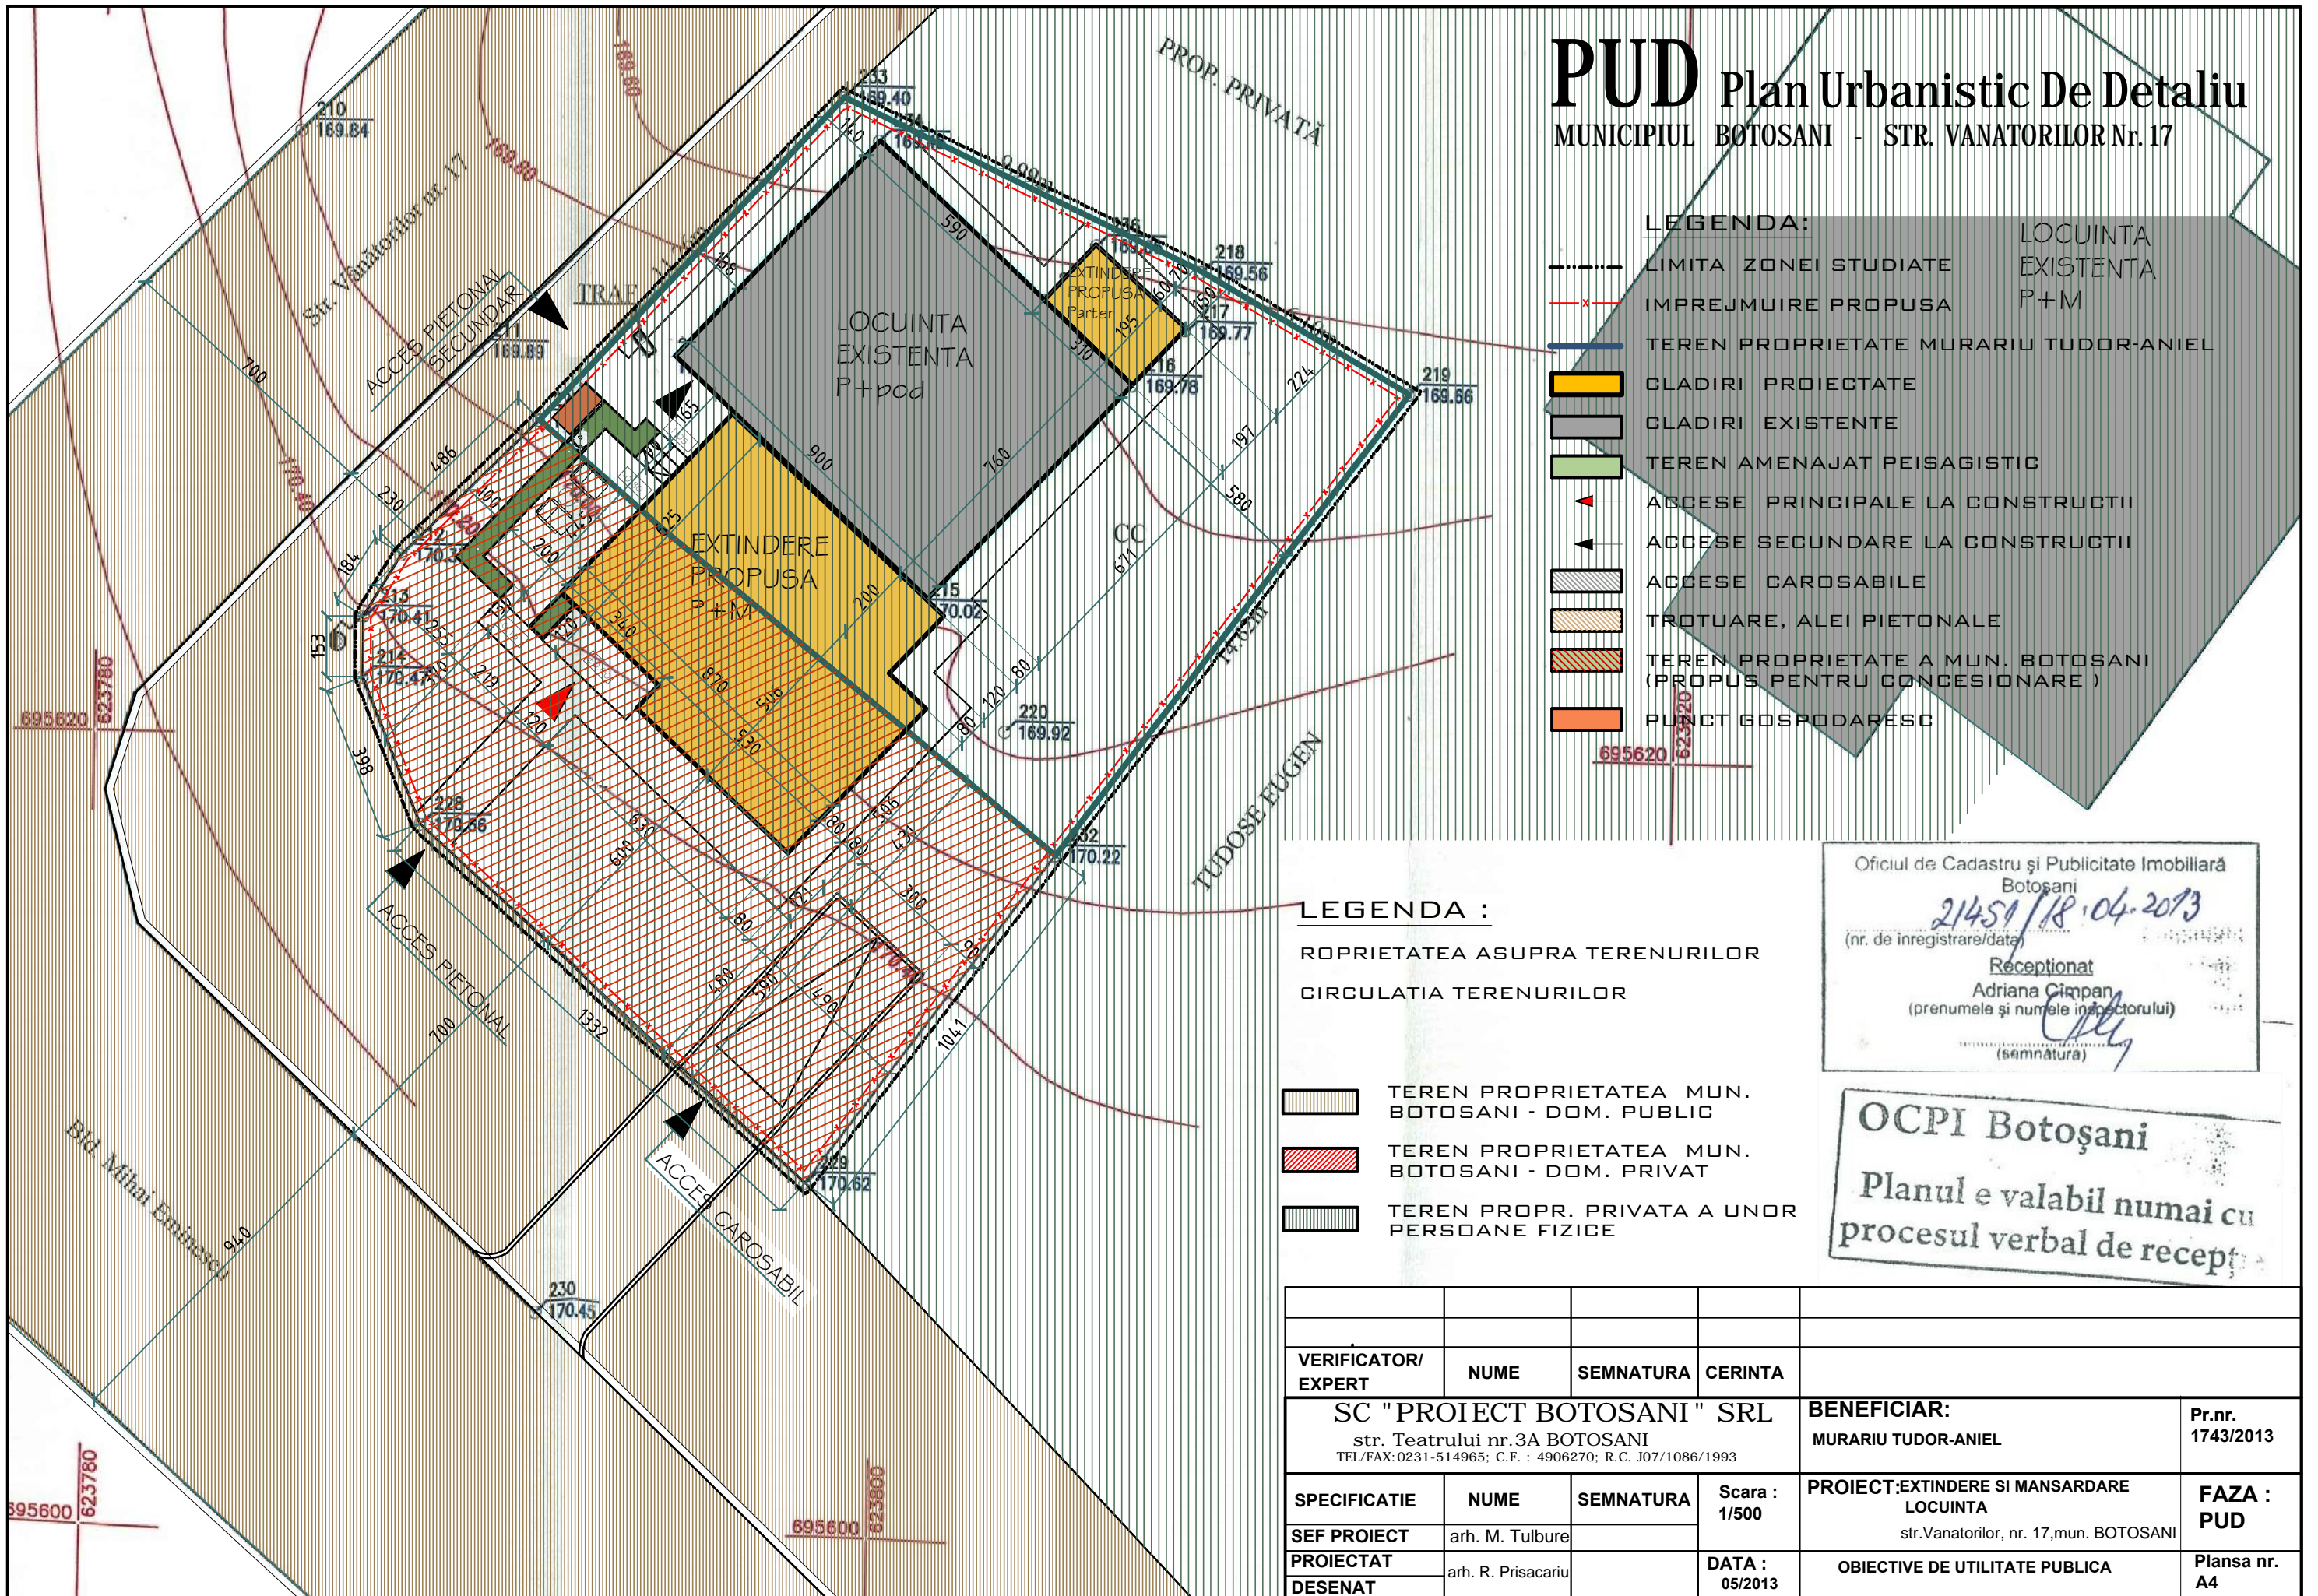

LEGENDA:

- LIMITA ZONEI STUDIATE
- x- IMPREJMUIRE PROPUSA
- TEREN PROPRIETATE MURARIU TUDOR-ANIEL
- CLADIRI PROIECTATE
- CLADIRI EXISTENTE
- TEREN AMENAJAT PEISAGISTIC
- ACCES PRINCIPALE LA CONSTRUCTII
- ACCES SECUNDARE LA CONSTRUCTII
- ACCES CAROSABILE
- TROTUARE, ALEI PIETONALE
- TEREN PROPRIETATE A MUN. BOTOSANI (PROPOS PENTRU CONCESIONARE)
- PUNCT GOSPODARESC
- LOCUINTA EXISTENTA P+M

LEGENDA :

- ROPRIETATEA ASUPRA TERENURILOR
- CIRCULATIA TERENURILOR

- TEREN PROPRIETATEA MUN. BOTOSANI - DOM. PUBLIC
- TEREN PROPRIETATEA MUN. BOTOSANI - DOM. PRIVAT
- TEREN PROPR. PRIVATA A UNOR PERSOANE FIZICE

Oficiul de Cadastru și Publicitate Imobiliară
Botoșani
21451/18.04.2013
(nr. de înregistrare/data)
Receptionat
Adriana Cișpan
(prenumele și numele inspectorului)
(semnătură)

OCPI Botoșani
Planul e valabil numai cu
procesul verbal de recepție

VERIFICATOR/ EXPERT	NUME	SEMNATURA	CERINTA	
SC "PROIECT BOTOSANI" SRL str. Teatrului nr.3A BOTOSANI TEL/FAX:0231-514965; C.F. : 4906270; R.C. J07/1086/1993			BENEFICIAR: MURARIU TUDOR-ANIEL	Pr.nr. 1743/2013
SPECIFICATIE	NUME	SEMNATURA	Scara : 1/500	PROIECT:EXTINDERE SI MANSARDARE LOCUINTA str.Vanatorilor, nr. 17,mun. BOTOSANI
SEF PROIECT	arh. M. Tulbure			FAZA : PUD
PROIECTAT	arh. R. Prisacariu		DATA : 05/2013	Plansa nr. A4
DESENAT			OBIECTIVE DE UTILITATE PUBLICA	