


PUD Plan Urbanistic De Detaliu

MUNICIPIUL BOTOSANI - STR. VANATORILOR Nr. 17

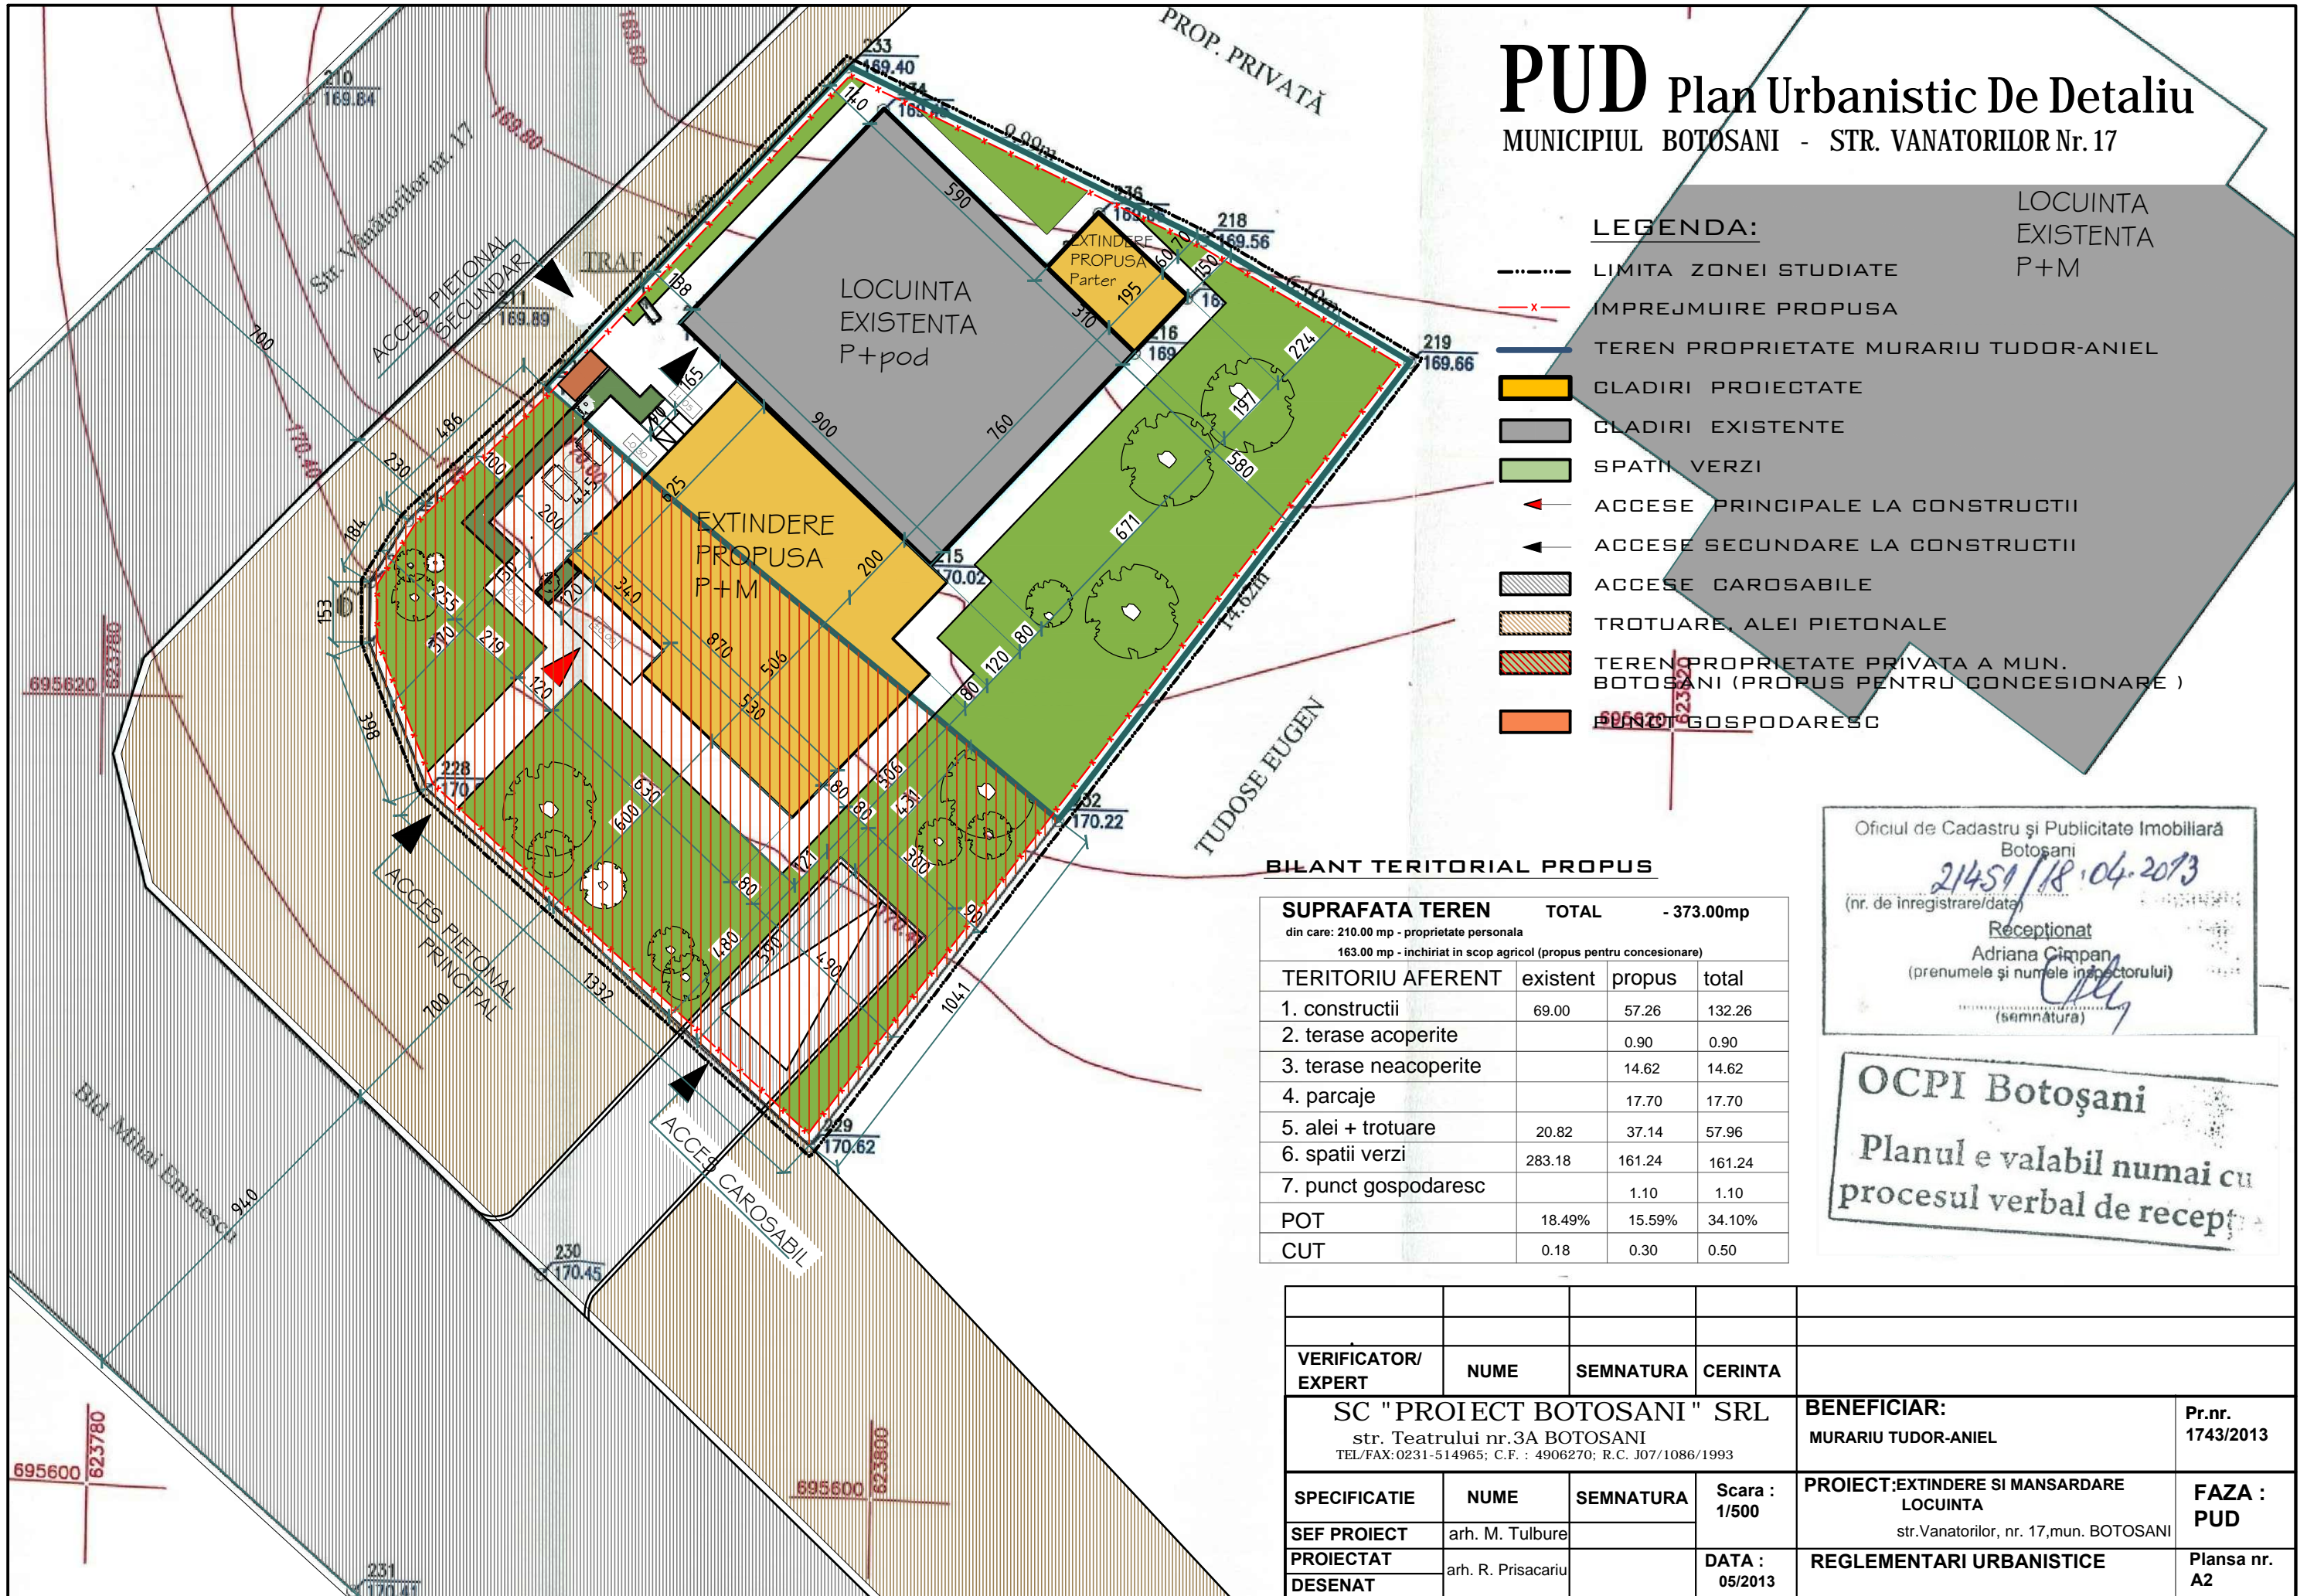

LEGENDA:

- LIMITA ZONEI STUDIATE
- IMPREJMUIRE PROPUSA
- TEREN PROPRIETATE MURARIU TUDOR-ANIEL
- CLADIRI PROIECTATE
- CLADIRI EXISTENTE
- SPATII VERZI
- ACCESE PRINCIPALE LA CONSTRUCTII
- ACCESE SECUNDARE LA CONSTRUCTII
- ACCESE CAROSABILE
- TROTUARE, ALEI PIETONALE
- TEREN PROPRIETATE PRIVATA A MUN. BOTOSANI (PROPOS PENTRU CONCESIONARE)
- PUNCT GOSPODARESC

LOCUINTA
EXISTENTA
P+M

BILANT TERITORIAL PROPOS

SUPRAFATA TEREN	TOTAL	- 373.00mp	
din care: 210.00 mp - proprietate personala			
163.00 mp - inchiriat in scop agricol (propos pentru concesionare)			
TERITORIU AFERENT	existent	propos	total
1. constructii	69.00	57.26	132.26
2. terase acoperite		0.90	0.90
3. terase neacoperite		14.62	14.62
4. parcaje		17.70	17.70
5. alei + trotuare	20.82	37.14	57.96
6. spatii verzi	283.18	161.24	161.24
7. punct gospodaresc		1.10	1.10
POT	18.49%	15.59%	34.10%
CUT	0.18	0.30	0.50

Oficiul de Cadastru și Publicitate Imobiliară
Botoșani
21451/18.04.2013
(nr. de înregistrare/data)
Recepționat
Adriana Cișpan
(prenumele și numele instructorului)
(semnătura)

OCPI Botoșani
Planul e valabil numai cu
procesul verbal de recepție

VERIFICATOR/ EXPERT	NUME	SEMNATURA	CERINTA	
SC "PROIECT BOTOSANI" SRL str. Teatrului nr.3A BOTOSANI TEL/FAX: 0231-514965; C.F. : 4906270; R.C. J07/1086/1993				BENEFICIAR: MURARIU TUDOR-ANIEL Pr.nr. 1743/2013
SPECIFICATIE	NUME	SEMNATURA	Scara : 1/500	PROIECT: EXTINDERE SI MANSARDARE LOCUINTA str. Vanatorilor, nr. 17, mun. BOTOSANI FAZA : PUD
SEF PROIECT	arh. M. Tulbure			
PROIECTAT	arh. R. Prisacariu		DATA : 05/2013	REGLEMENTARI URBANISTICE Plansa nr. A2
DESENAT				