


P.U.D.

PLAN URBANISTIC DE DETALIU

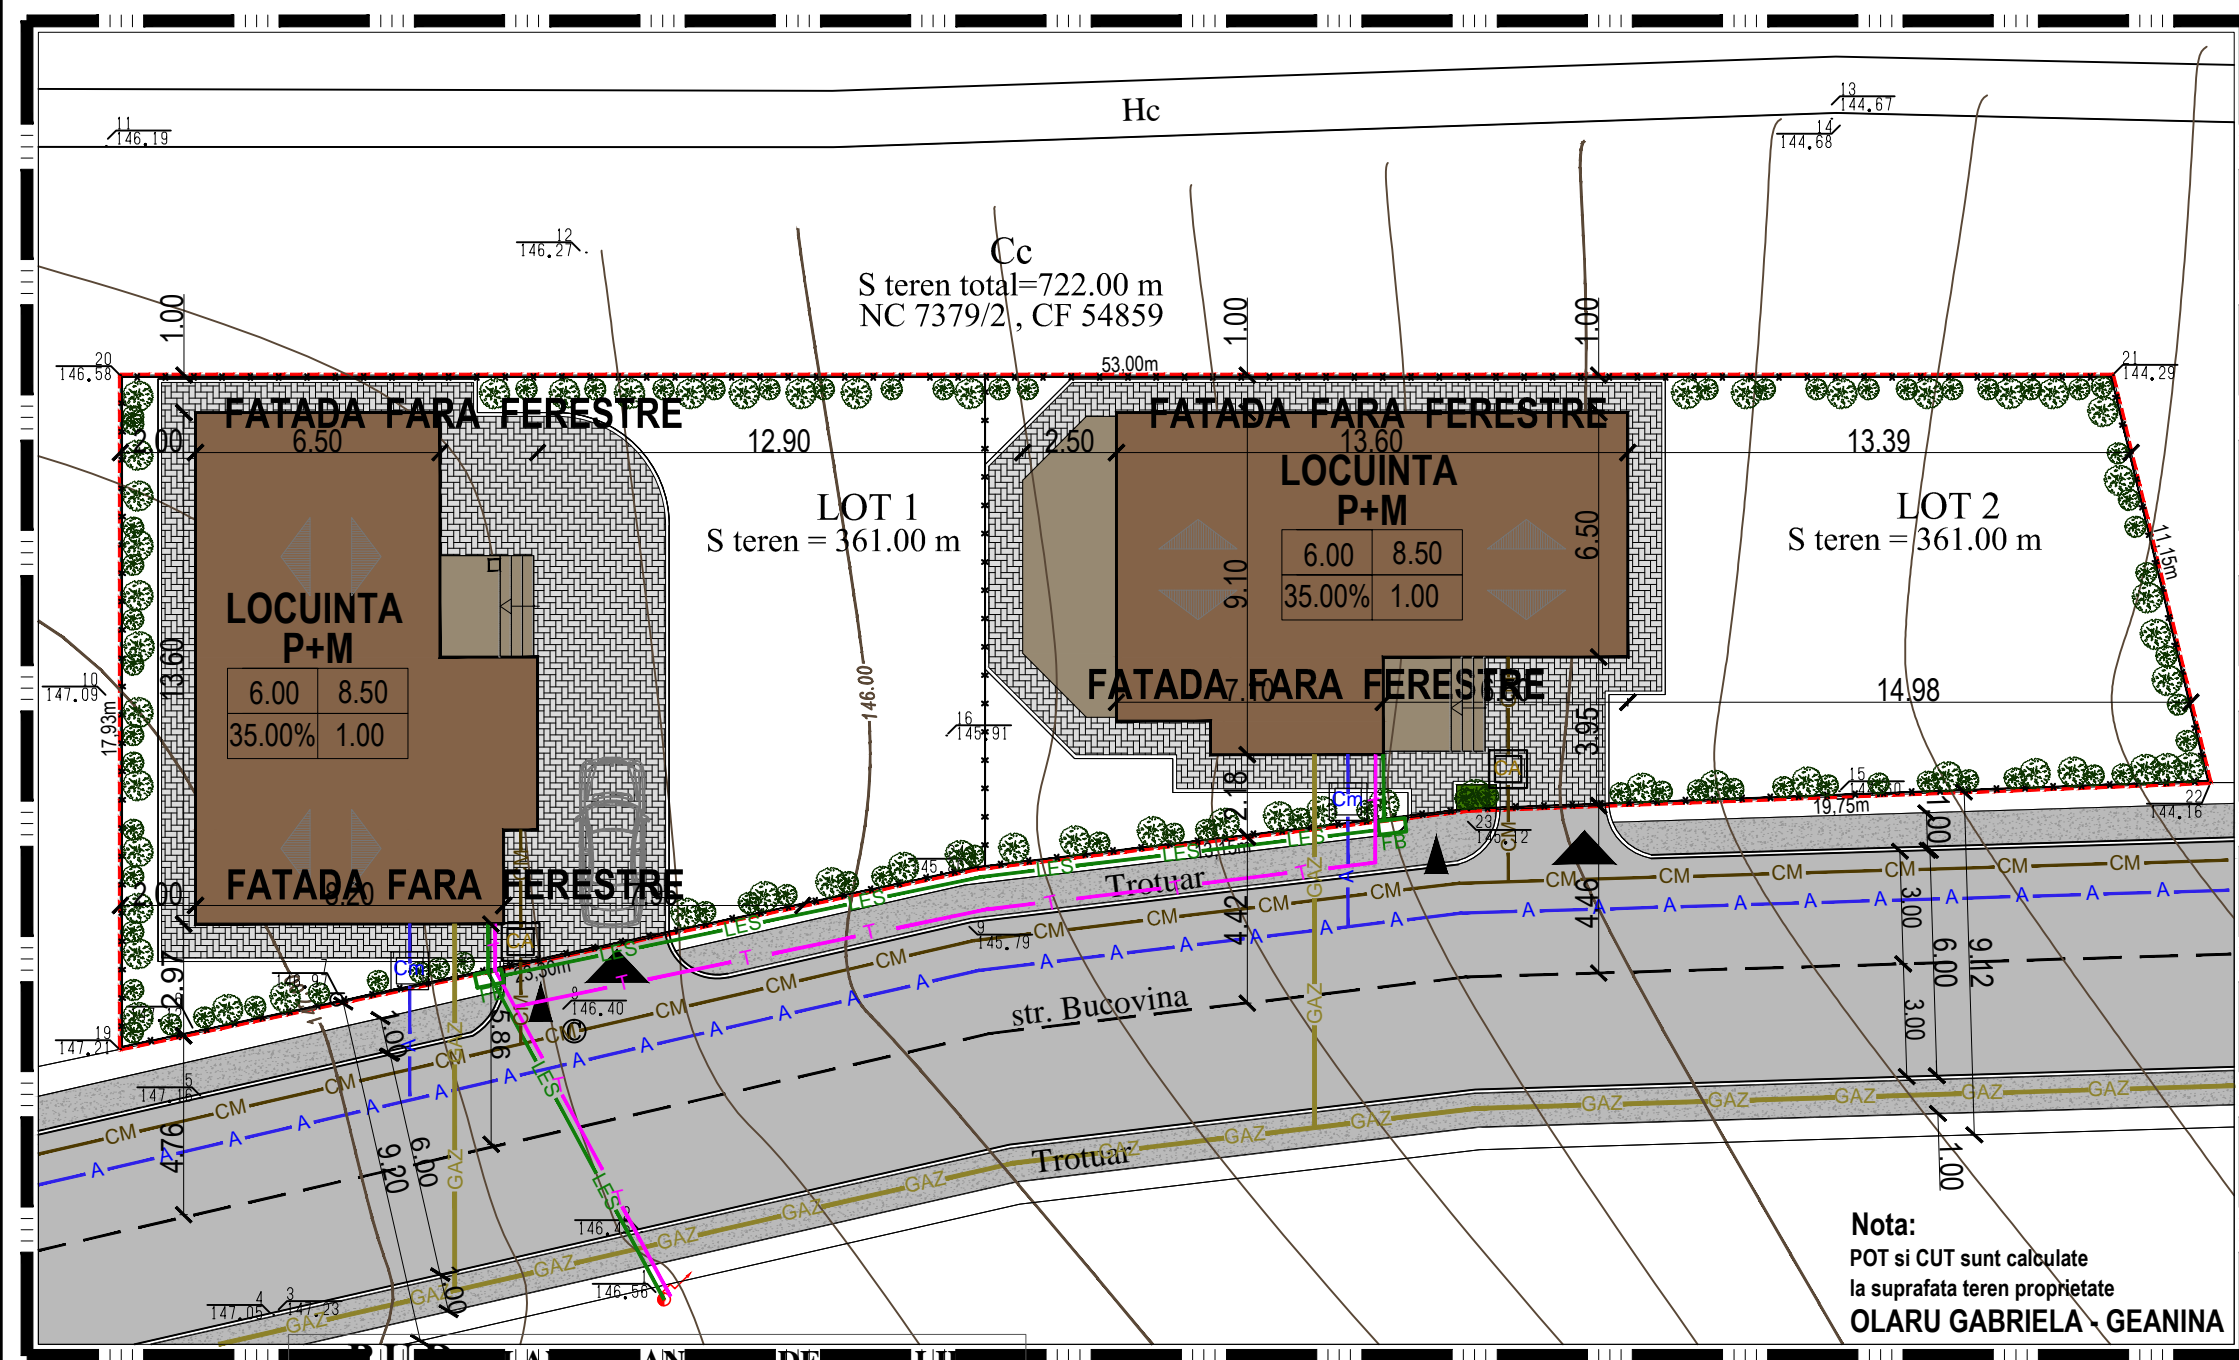

- LIMITE**
 - LIMITA ZONEI STUDIATE** (thick black line)
 - LIMITA PROPRIETATE/PARCELA** (dashed red line) - OLARU GABRIELA - GEANINA
 - IMPREJMUIRE PROPUSA** (x-x line) - OLARU GABRIELA - GEANINA

- PROBUS**
 - EXTINDERE RETEA TELEFONIZARE** (T-T line)
 - CONDUCTA ALIMENTARE APA** (A-A line)
 - CANALIZARE MENAJERA** (CM line)
 - EXTINDERE RETEA - LES 0,4 KV** (LES line)
 - CONDUCTA GAZ** (GAZ line)
 - CAMIN APA** (Cm symbol)
 - CAMIN CANALIZARE MENAJERA** (CA symbol)
 - FIRIDA BRANSAMENT** (FB symbol)

Nota:
 POT si CUT sunt calculate
 la suprafata teren proprietate
OLARU GABRIELA - GEANINA

P.U.D. PLAN URBANISTIC DE DETALIU "CONSTRUIRE LOCUINTA P+M SI IMPREJMUIRE TEREN"

Amplasament: Str. Bucovina; nr.55; N.C.7379/2; C.F.54859; mun.Botosani

SITUATIA EXISTENTA SI SITUATIA PROPUSA

Nr. Crt.	Constructii,Utilitati	EXISTENT		PROBUS		
		Sc(mp)	Scd(mp)	Sc(mp)	%	Scd(mp)
1.	Locuinta P+E	0.00	0.00	224.40	31.1%	435.80
2.	Terase acoperite	0.00	0.00	17.11	2.4%	17.11
3.	Alei pietonale,trotuarea,terase	0.00	0.00	189.94	26.3%	
4.	Alei carosabile de acces	0.00	0.00	73.96	10.3%	
5.	Spatii verzi	722.00	722.00	440.99	29.9%	
6.						
7.	TOTAL SUPRAFETE CONSTRUCTII	0.00	0.00	224.40		452.91
	TOTAL SUPRAFETE TEREN	722.00	722.00	722.00	100%	

POT minim =31.10% ; CUT minim = 0.63
 POT maxim = 35.00% ; CUT maxim = 1.00

LEGENDA / LEGEND

- Stâlp electric/ Electric pole
- Pom / Tree
- Indicator rutier / Road sign
- Camin canalizare / Sewage manhole
- Camin telefonie/ Telephone manhole
- Hidrânt subteran / Underground hydrant
- Fântână / Fountain

Verificator/ expert	Nume	Semnatura	Cerinta	Referat / Expertiza Nr. / Data
PROIECTARE ARHITECTURA si URBANISM - C.Arh. Mihai Mihailescu - Contract nr. 121 din 01.06.2011				
PROIECTANT GENERAL S.C. KANDEA EXPERT S.R.L.-BOTOSANI mandea.cristi@yahoo.com J07/97/2006 ; CUI 18409181 ; tel:0755856136				Beneficiar: OLARU GABRIELA - GEANINA Proiect Nr. M 06.12
Specificație	Nume	Semnătură	Scara: 1:200	Titlu proiect: CONSTRUIRE DOUA LOCUINTE „P+M si IMPREJMUIRE TEREN Amplasament: Str. Bucovina; nr.55; N.C.7379/2; C.F.54859; mun.Botoșani.
Șef proiect	C.Arh. Mihai Mihailescu		Data: 10/2013	Faza: P.U.D. Planșa nr.: A-04
Proiectat	C.Arh. Mihai Mihailescu			
Desenat	Ing. Cristinel Mandea			
» Reglementari Edilitare «				