P.U.D.

PLAN URBANISTIC DE DETALIU

SUPRAFAŢĂ TOTALĂ DE TEREN – 1.230,00 mp

Nr. crt.	*Categoria de folosinta*	*Suprafata mp*
1	Arabil	408,00
2	Faneata	822,00
	Total	1.230,00

$CUT_{existent}$ = 0,00 **$POT_{existent}$ = 0,00 %**

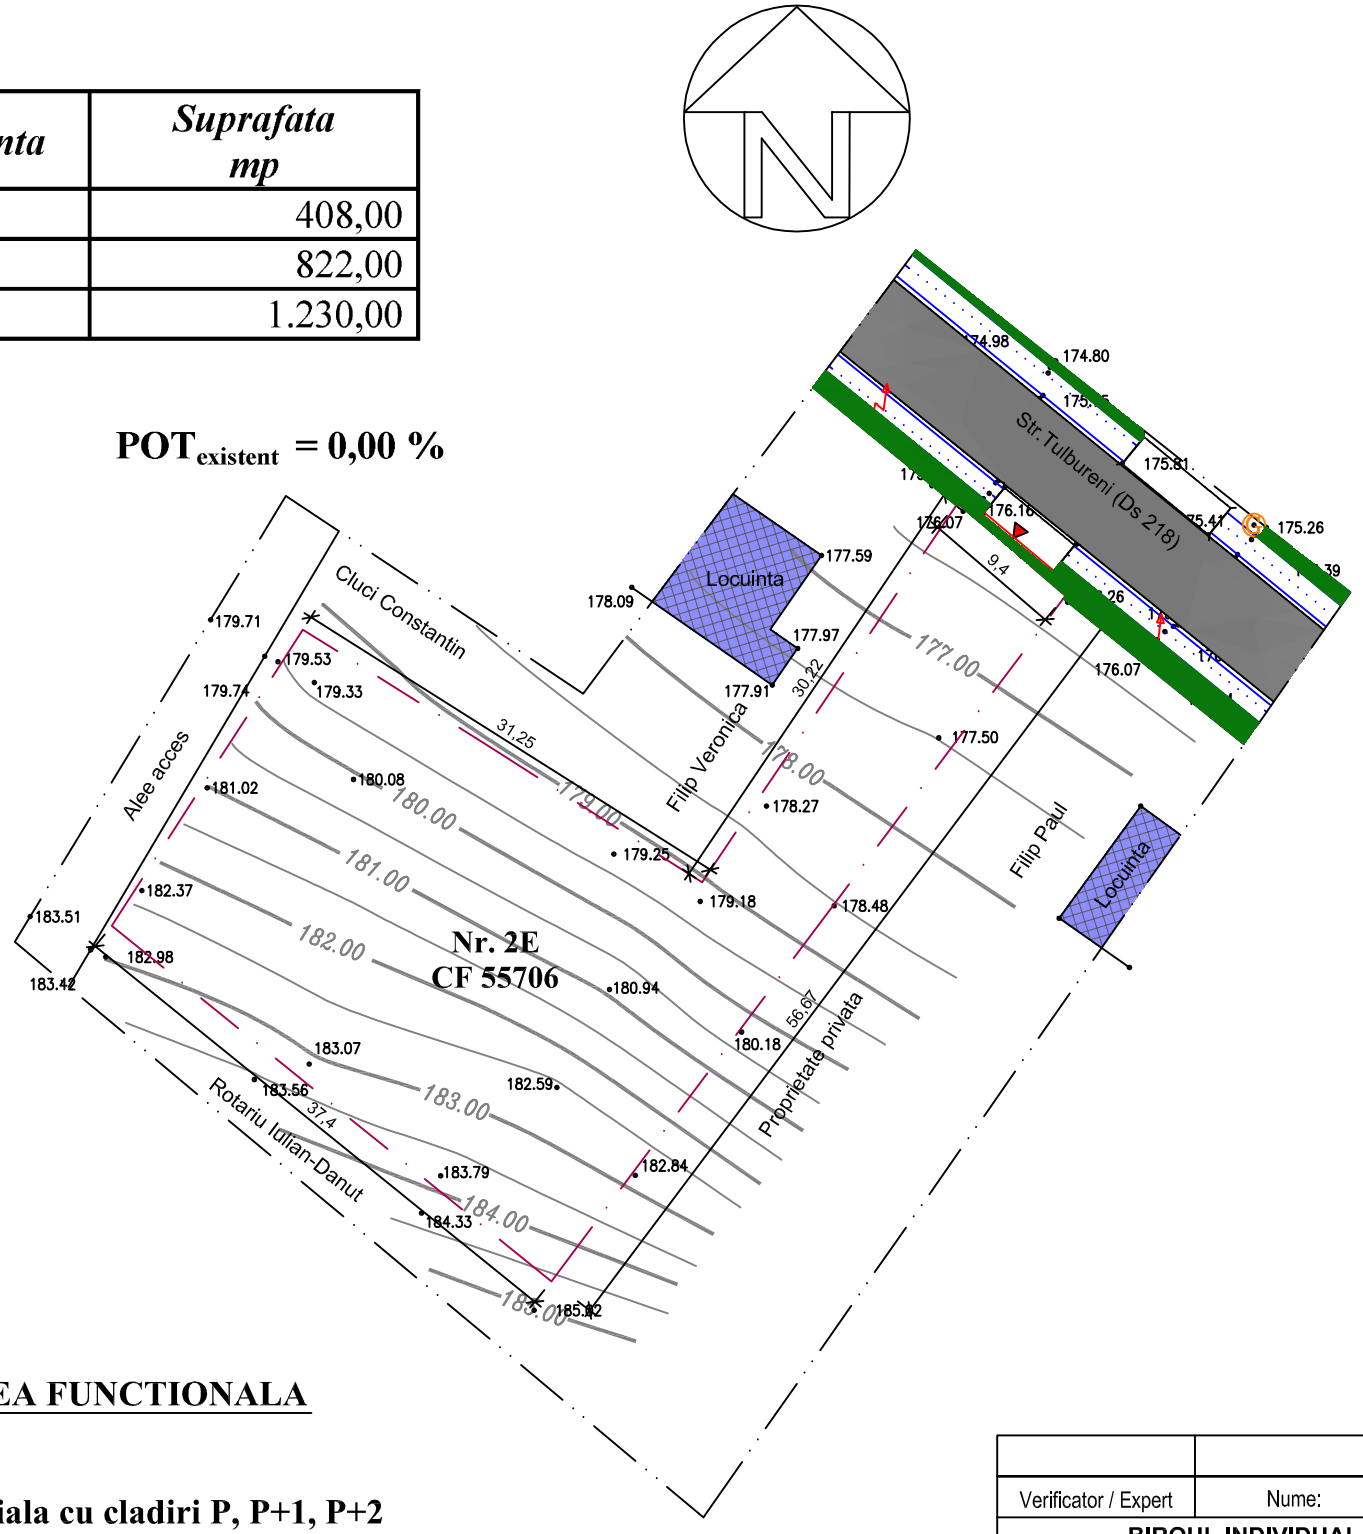

LEGENDĂ

LIMITE

- Limită zonei studiate
- Limită de proprietate Panait Sorin
- Imprejmuire teren L = 185 ml

DOMENIU PUBLIC

- str. Tulbureni nr. 2E (asfalt)
- Spatiu verde neamenajat
- Linie electrica 0.4 KV existenta
- Stalp EON

ACCESE

- Acces la proprietate

STRUCTURA CLADIRILOR

- Durabila (caramida, piatra, beton)
- Semidurabile / provizorii
- Nedurabile

STAREA CLADIRILOR

- Buna
- Mediocra
- Rea

ZONIFICAREA FUNCTIONALA

UTR nr. 52.
Zona rezidentiala cu cladiri P, P+1, P+2 (pana la 10,0 m) de tip urban.
Subzona exclusiv rezidentiala (locuinte si functiuni complementare)

Verificator / Expert	Nume:	Semnatura	Cerinta:	REFERAT/EXPERTIZA NR./DATA
BIROUL INDIVIDUAL DE ARHITECTURA "MIHAI MIHĂILESCU" - BOTOŞANI Aut. Nr. 188 / 10.03.2003				Beneficiar: **PANAIT SORIN** / Proiect Nr. 03
SPECIFICATIE	NUME	Semnatura	Scara: 1:500	**Locuinta D+P+M, Anexa gospodareasca, imprejmuire teren si racord utilitati str. Tulbureni nr. 2E, Botosani** / FAZA: P.U.D.
Sef proiect:	C.Arh. Mihai Mihăilescu			
Proiectat:	C.Arh. Mihai Mihăilescu		Data: 01.2014	**SITUATIA EXISTENTA** / Plansa Nr. A1
Desenat:	Ing. Cristinel Mandea			