


VERIFICATOR/EXPERT	NUME	SEMNATURA	CERINTA	REFERAT/EXPERTIZA NR./DATA
NUME	NUME	SEMNATURA	NUME	REFERAT/EXPERTIZA NR./DATA

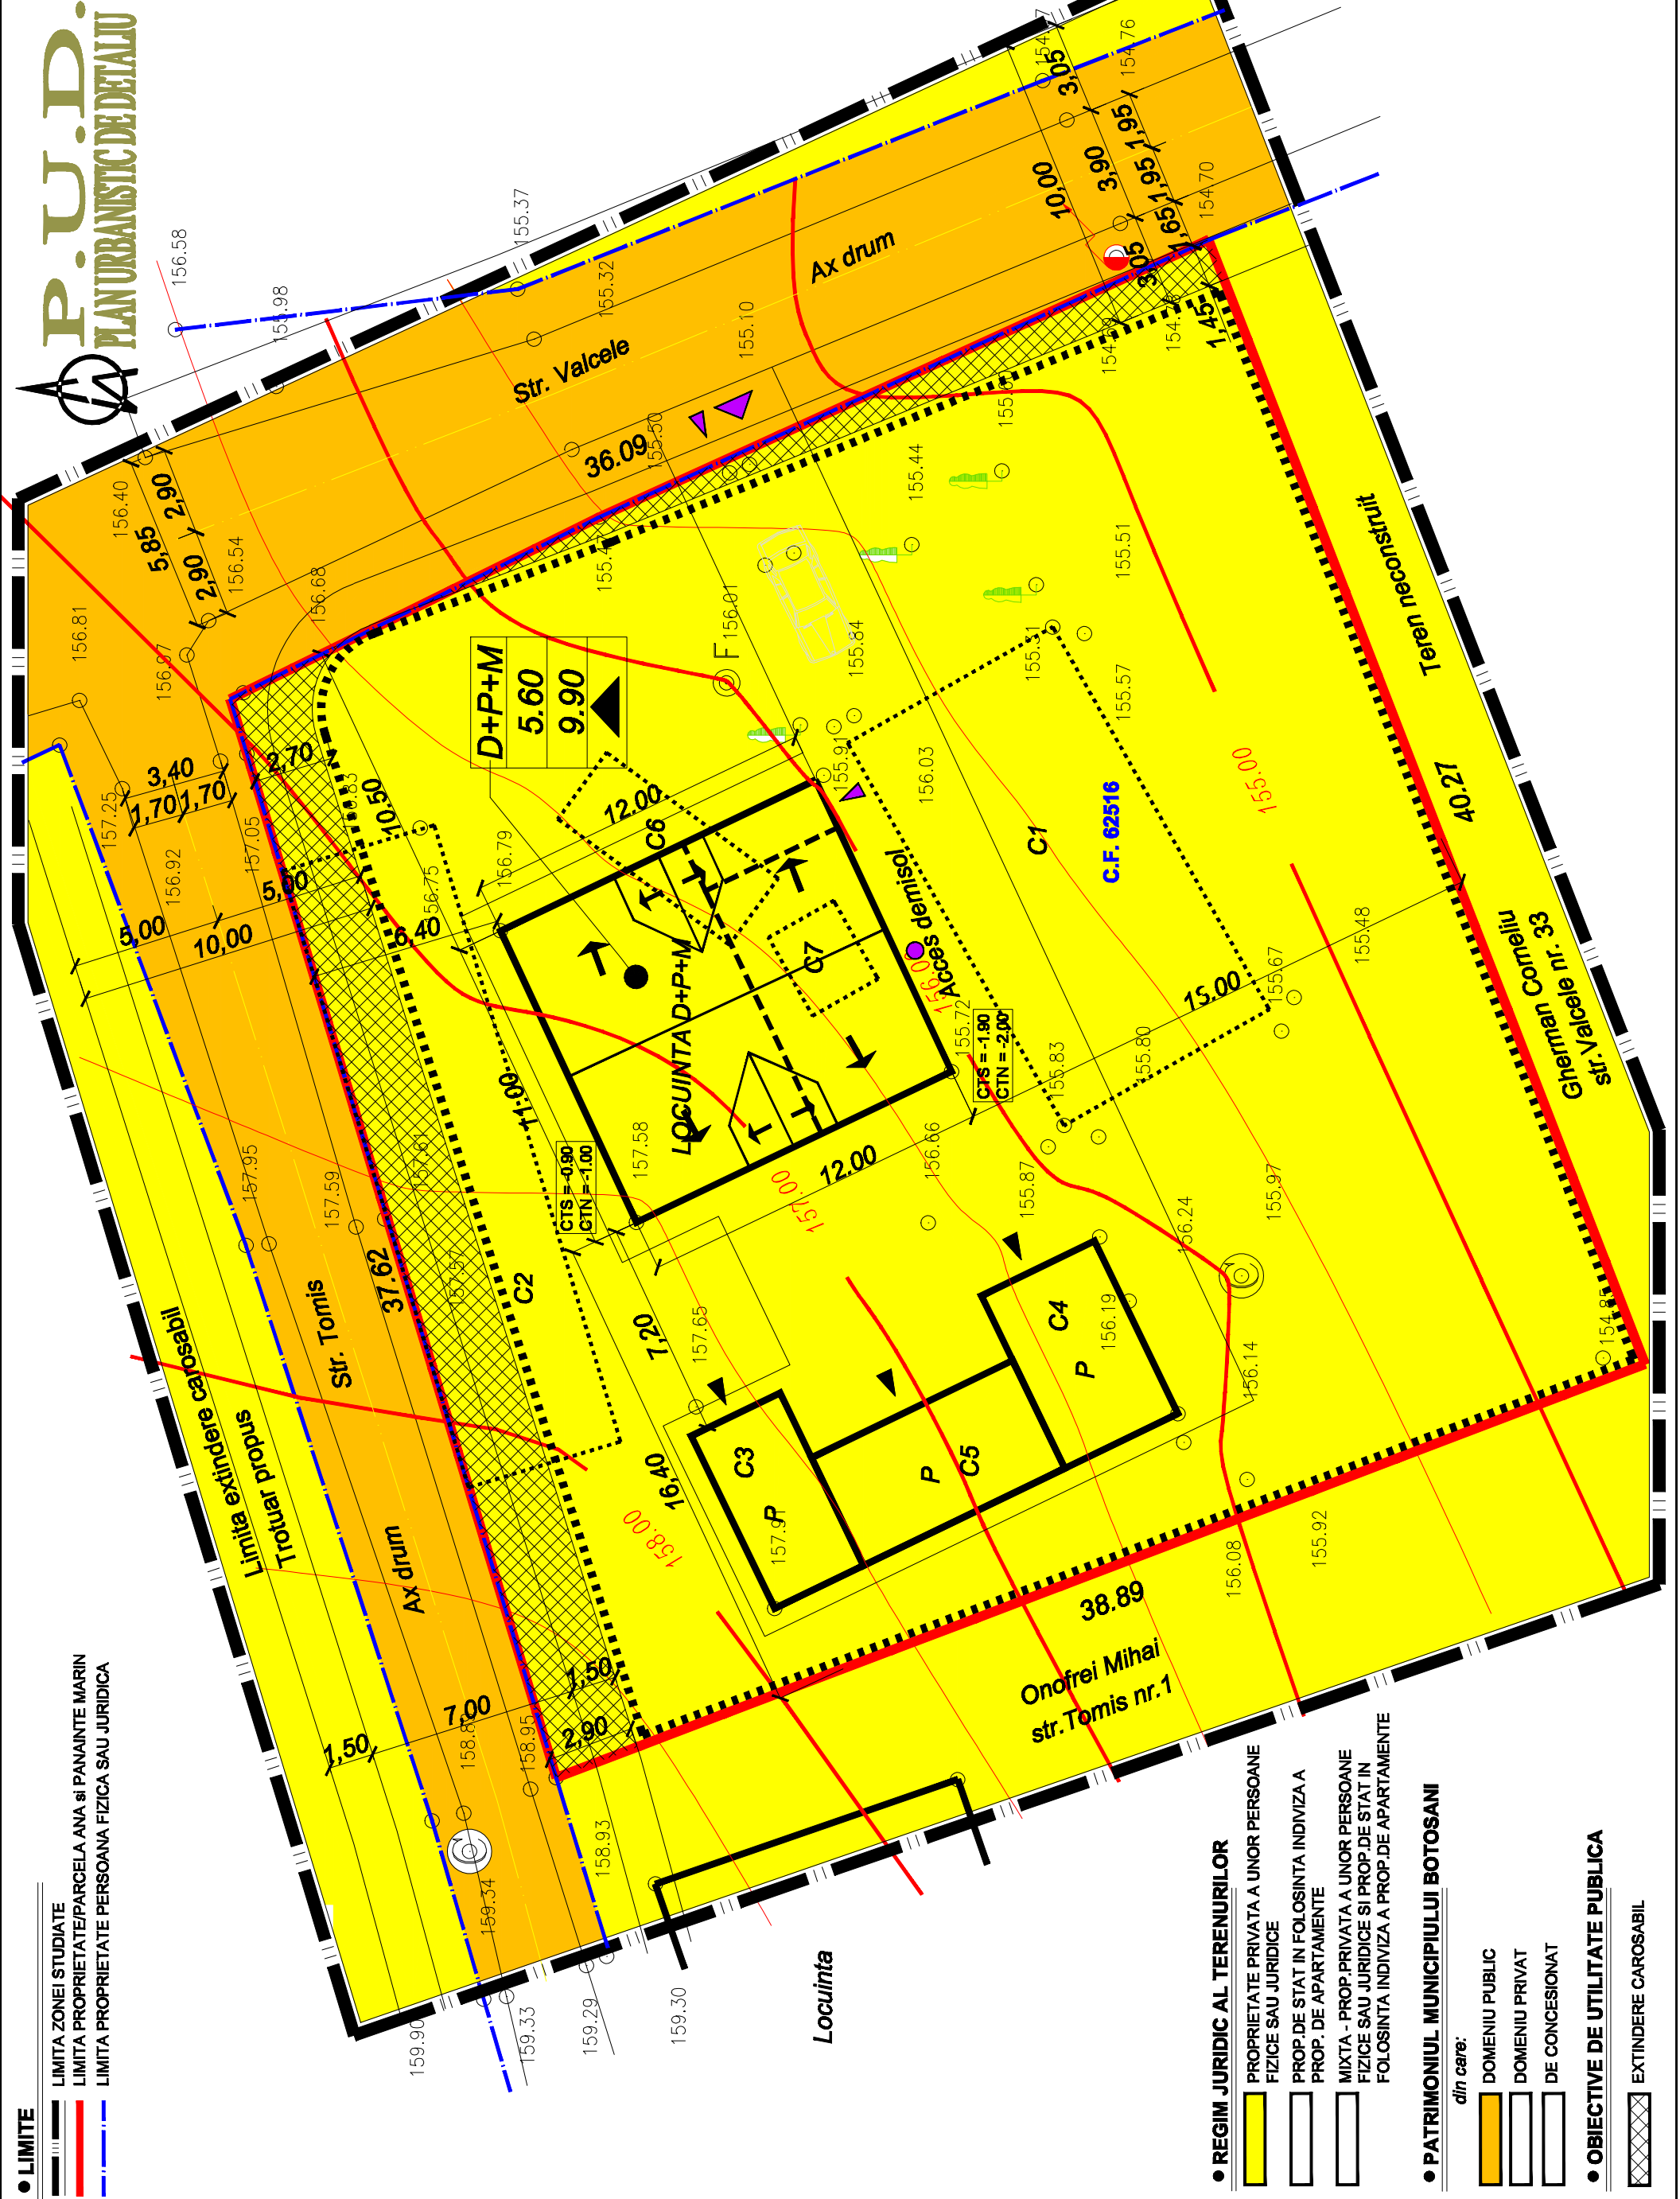

- LIMITE
- LIMITA ZONEI STUDIATE
- LIMITA PROPRIETATE/PARCELA ANA SI PANAINTE MARIN
- LIMITA PROPRIETATE PERSOANA FIZICA SAU JURIDICA

- REGIM JURIDIC AL TERENURILOR
  - PROPRIETATE PRIVATA A UNOR PERSOANE FIZICE SAU JURIDICE
  - PROP. DE STAT IN FOLOSINTA INDIVIZA A PROP. DE APARTAMENTE
  - MIXTA - PROP. PRIVATA A UNOR PERSOANE FIZICE SAU JURIDICE SI PROP. DE STAT IN FOLOSINTA INDIVIZA A PROP. DE APARTAMENTE
- PATRIMONIUL MUNICIPIULUI BOTOSANI
  - din care:
    - DOMENIU PUBLIC
    - DOMENIU PRIVAT
    - DE CONCESIONAT
- OBIECTIVE DE UTILITATE PUBLICA
  - EXTINDERE CAROSABIL

**P.U.D.**  
PLAN URBANISTIC DE DETALIU