




P.U.D.

PLAN URBANISTIC DE DETALIU

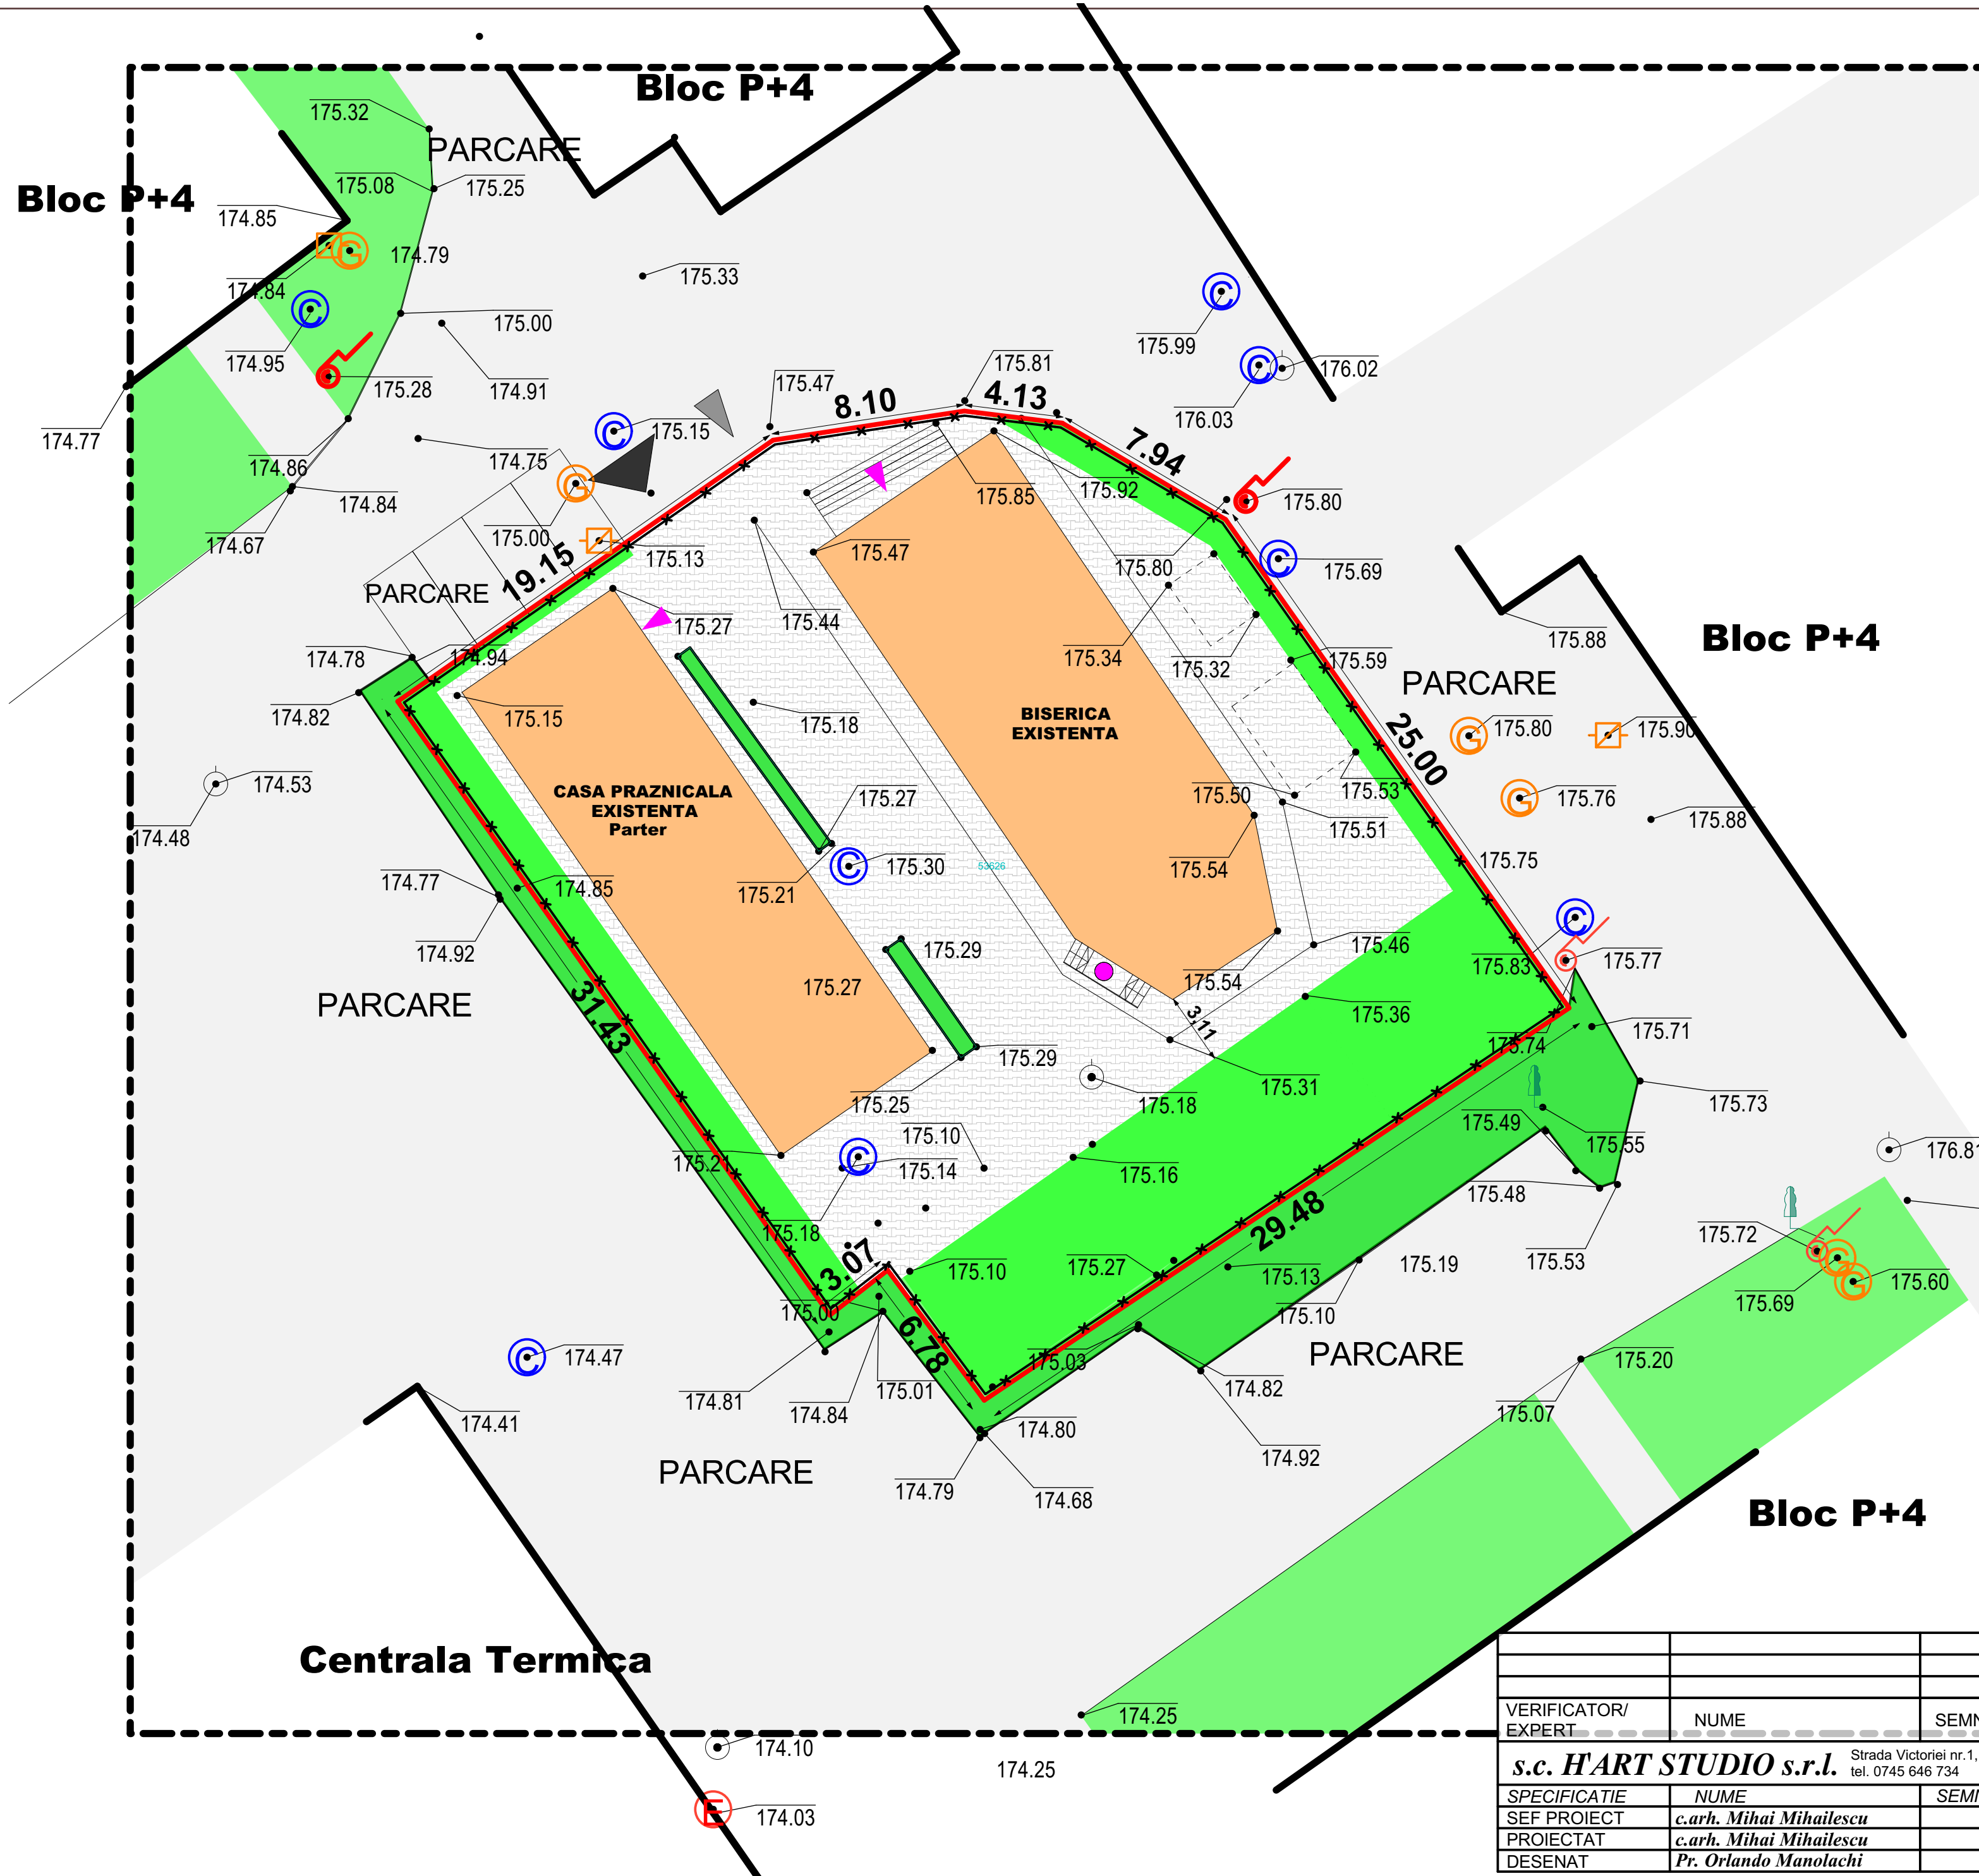

- LIMITE**
 - LIMITA ZONEI STUDIATE
 - LIMITA PROPRIETATE
 - x-x-x- ÎMPREJMUIRE EXISTENTĂ
- EXISTENT**
 - CLADIRI
 - CIRCULAȚII PIETONALE MENȚINUTE
 - CAROSABIL
 - TEREN CURȚI CONSTRUCȚII / ARABIL / SPAȚII VERZI
 - ACCESSE CAROSABILE
 - ACCESSE PIETONALE
 - ACCESSE LA CONSTRUCȚII
 - ACCESSE SECUNDARE LA CONSTRUCȚII
- STRUCTURA CLADIRILOR**
 - DURABILE CARAMIDA,PIATRA,BETON
 - SEMIDURABILE / PROVIZORII
 - NEDURABILE
- STAREA CLADIRILOR**
 - BUNA
 - MEDIOCRA
 - REA

BILANȚ TERITORIAL EXISTENT

SUPRAFAȚA TEREN CF/NC 53626 TOTAL = 1150MP	
Suprafața construită	361,80mp
Suprafața construită desfășurată	361,80mp
Suprafața alei, circulații, parcaje	529,34mp
Suprafața spații verzi	258,86mp
Indicatori urbanistici	P.O.T. 31.46%
	C.U.T. 0.314

VERIFICATOR/ EXPERT	NUME	SEMNATURA	CERINTA	REFERAT/EXPERTIZA NR./DATA
s.c. HART STUDIO s.r.l.	Strada Victoriei nr.1, Botosani tel. 0745 646 734	J07/528/2004 CUI 16877143		Initiatori: PAROHIA "BUNA VESTIRE" prin preot paroh Aflaorei Danut - Vasile Titlu proiect: CONSTRUIRE ASEZAMANT SOCIAL P+1E SI GRUP SANITAR str. Primaverii nr. 20, mun. Botosani, jud. Botosani Titlu plansa: PLAN DE SITUATIE - EXISTENT -
SPECIFICATIE	NUME	SEMNATURA	SCARA:	Faza:
SEF PROIECT	c.arh. Mihai Mihailescu		1:200	P.U.D.
PROIECTAT	c.arh. Mihai Mihailescu		DATA	Plansa nr. U02
DESENAT	Pr. Orlando Manolachi		februarie 2018	