




P.U.D.

PLAN URBANISTIC DE DETALIU

- LIMITE**
- LIMITA ZONEI STUDIATE
 - LIMITA PROPRIETATE
 - ÎMPREJMUIRE EXISTENTĂ

EXISTENT - PROPUS - MENTINUT

- A—A— CONDUCTĂ ALIMENTARE APĂ PROPUȘĂ
- CM — CANALIZARE MENAJERĂ PROPUȘĂ
- LES — REȚEA - LES 0.4KW EXISTENTĂ
- LES — REȚEA - LES 0.4KW PROPUȘĂ
- GAZ — REȚEA - GAZ PROPUȘĂ
- GAZ — REȚEA - GAZ EXISTENTĂ

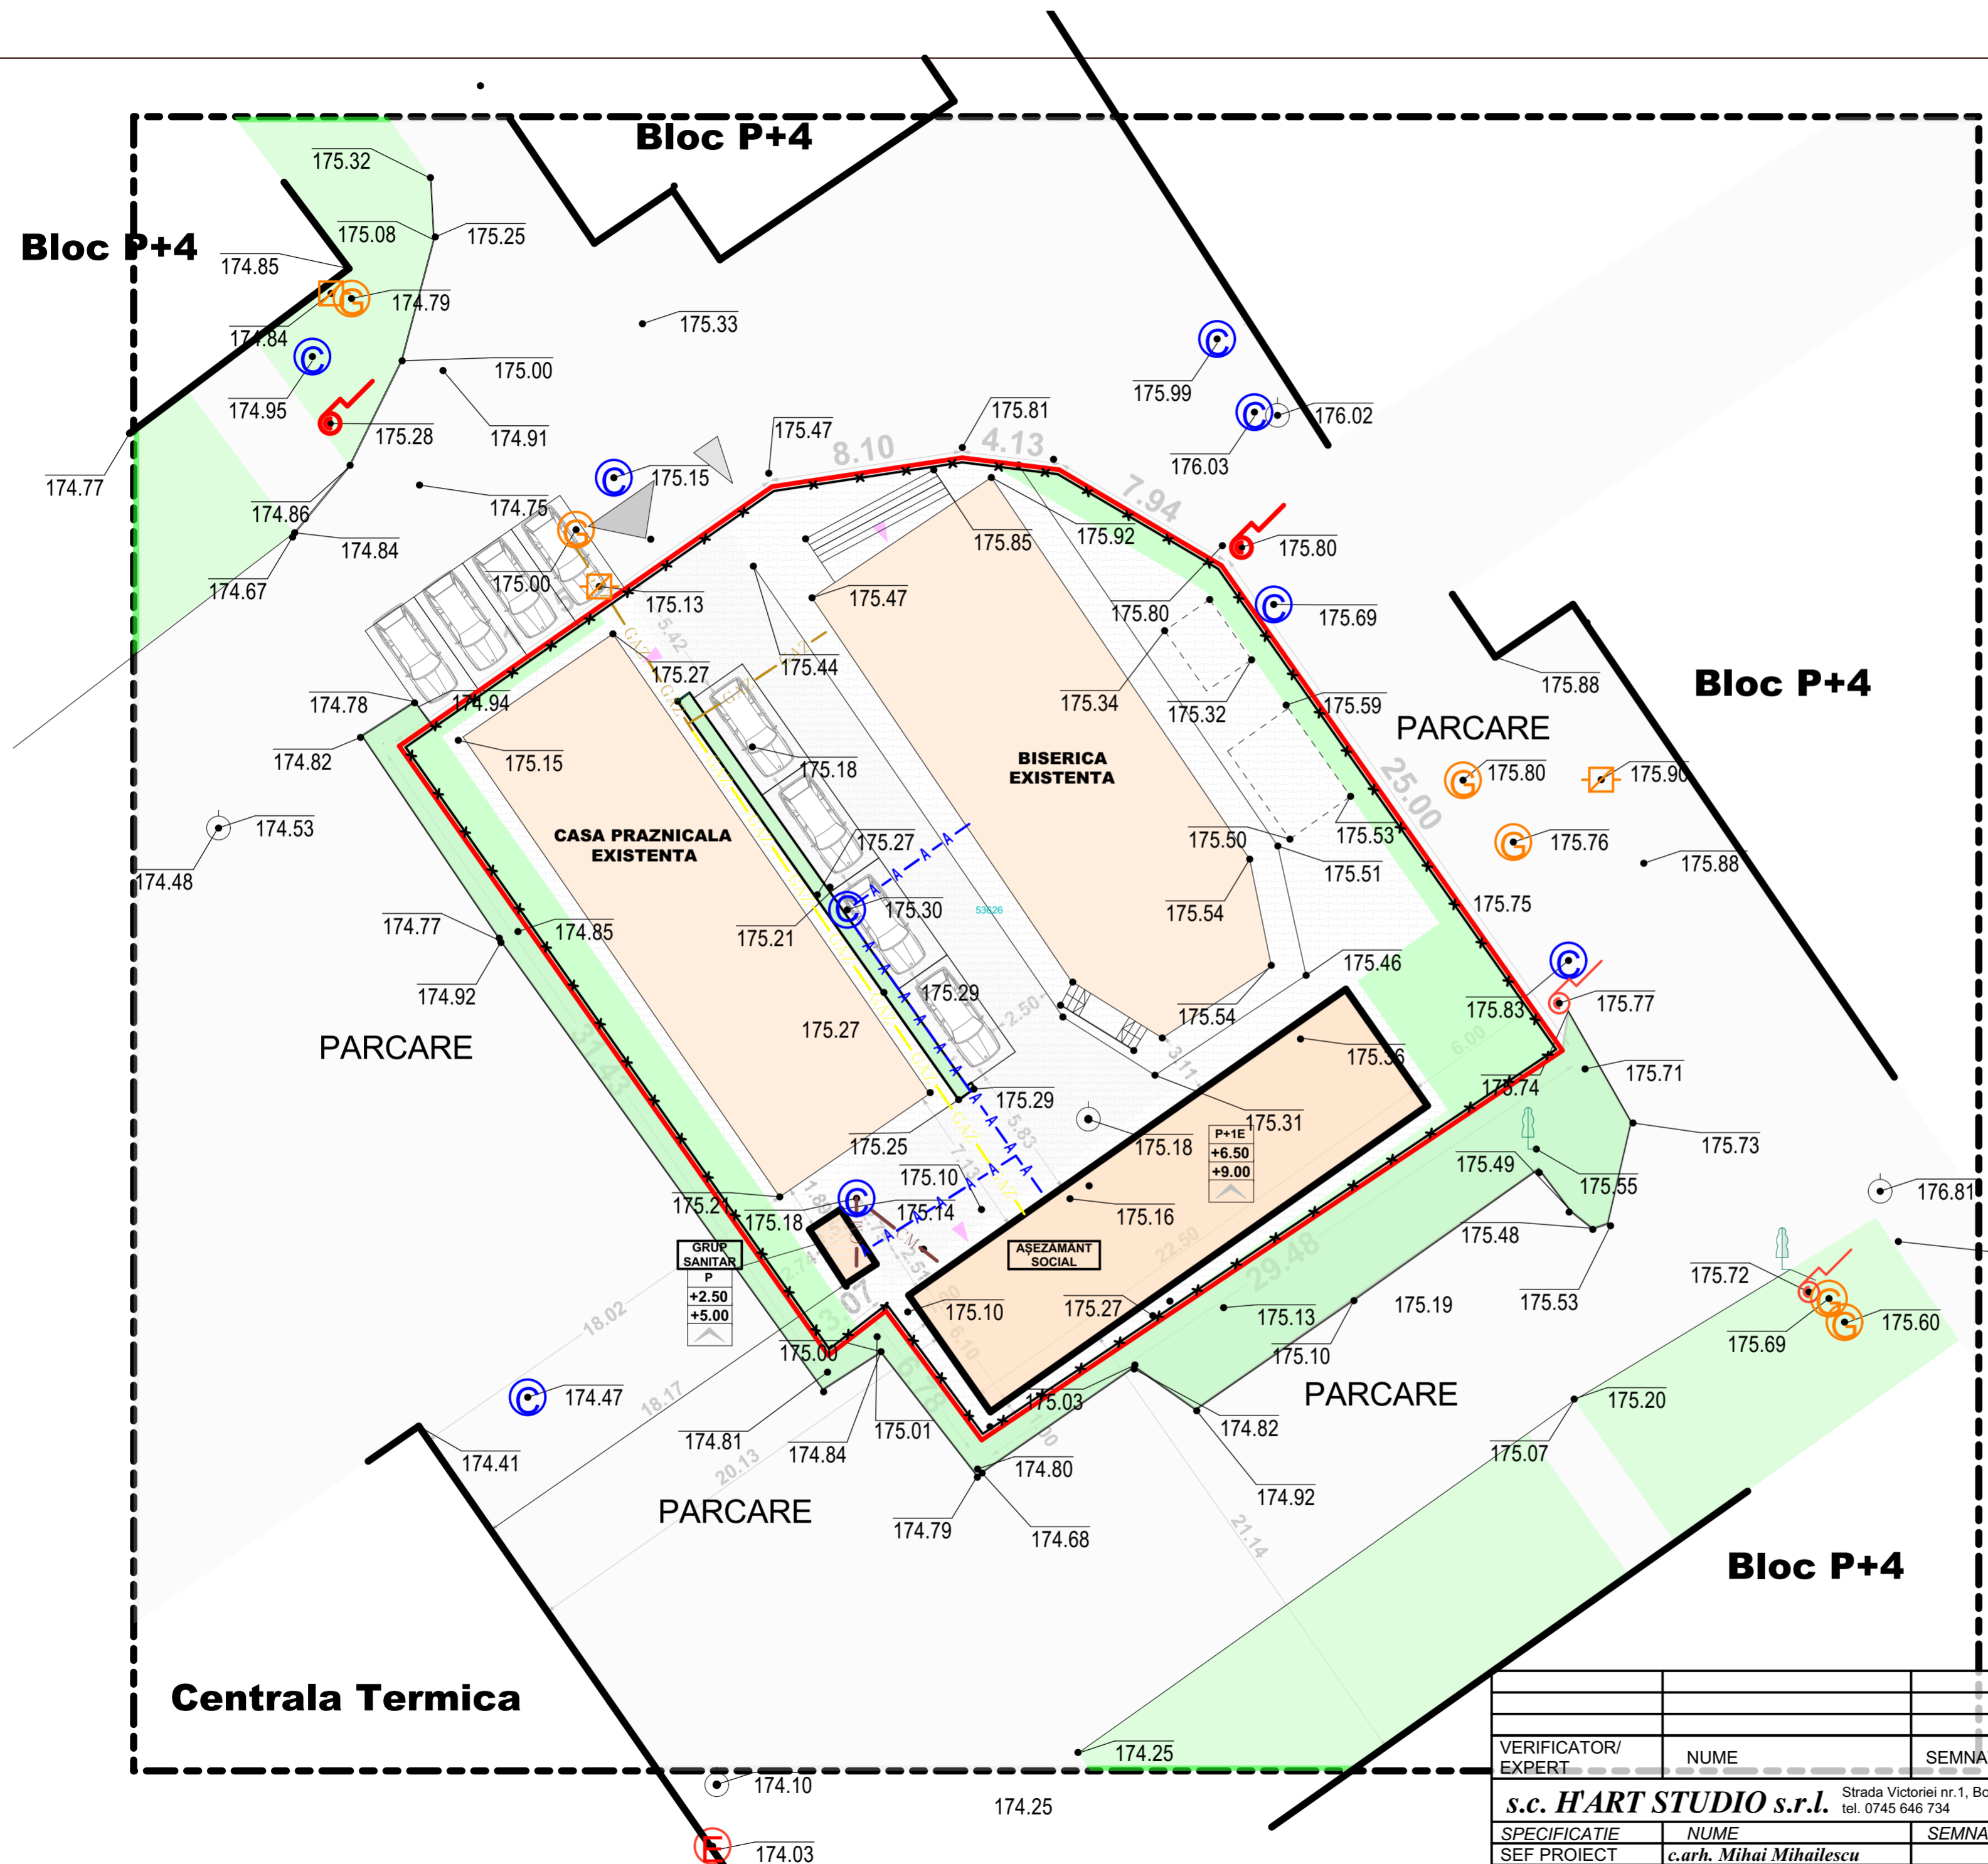

VERIFICATOR/ EXPERT	NUME	SEMNATURA	CERINTA	REFERAT/EXPERTIZA NR./DATA	
s.c. HART STUDIO s.r.l.		Strada Victoriei nr.1, Botosani tel. 0745 646 734	J07/528/2004 CUI 16877143	Initiatori: PAROHIA "BUNA VESTIRE" prin preot paroh Aftoarei Danut - Vasile	Proiect nr.11/2018
SPECIFICATIE	NUME	SEMNATURA	SCARA:	Titlu proiect:	Faza:
SEF PROIECT	c.arh. Mihai Mihailescu		1:200	CONSTRUIRE AȘEZAMANT SOCIAL P+1E SI GRUP SANITAR	P.U.D.
PROIECTAT	Ing. Narcis Butnariu		DATA	Titlu plansa:	Plansa nr. U04
DESENAT	Pr. Orlando Manolachi		februarie 2018	PLAN DE SITUAȚIE	
				- REGLEMENTĂRI EDILITARE-	