



P.U.D.

PLAN URBANISTIC DE DETALIU

LIMITE

- LIMITA ZONEI STUDIATE
- LIMITA PROPRIETATE
- ÎMPREJMUIRE EXISTENTĂ


REGLEMENTĂRI URBANISTICE

- CONSTRUCTII EXISTENTE
- CONSTRUCTII PROPUSE
- CAROSABIL EXISTENT/MENȚINUT
- CIRCULAȚII DE INCINTĂ
- SPAȚII VERZI

- P+M**
- +6.50
 - +9.50
 - ACOPERIȘ TIP ȘARPANTĂ

- ACCESE CAROSABILE
- ACCESE PIETONALE
- ACCESE PRINCIPALE LA CONSTRUCTII
- ACCESE SECUNDARE LA CONSTRUCTII

- DOMENIUL PUBLIC AL MUNICIPIULUI BOTOȘANI
- DOMENIUL PRIVAT AL MUNICIPIULUI BOTOȘANI
- DOMENIUL DE STAT AFLAT ÎN ADMINISTRATEA CONSILIULUI LOCAL AL MUNICIPIULUI BOTOȘANI

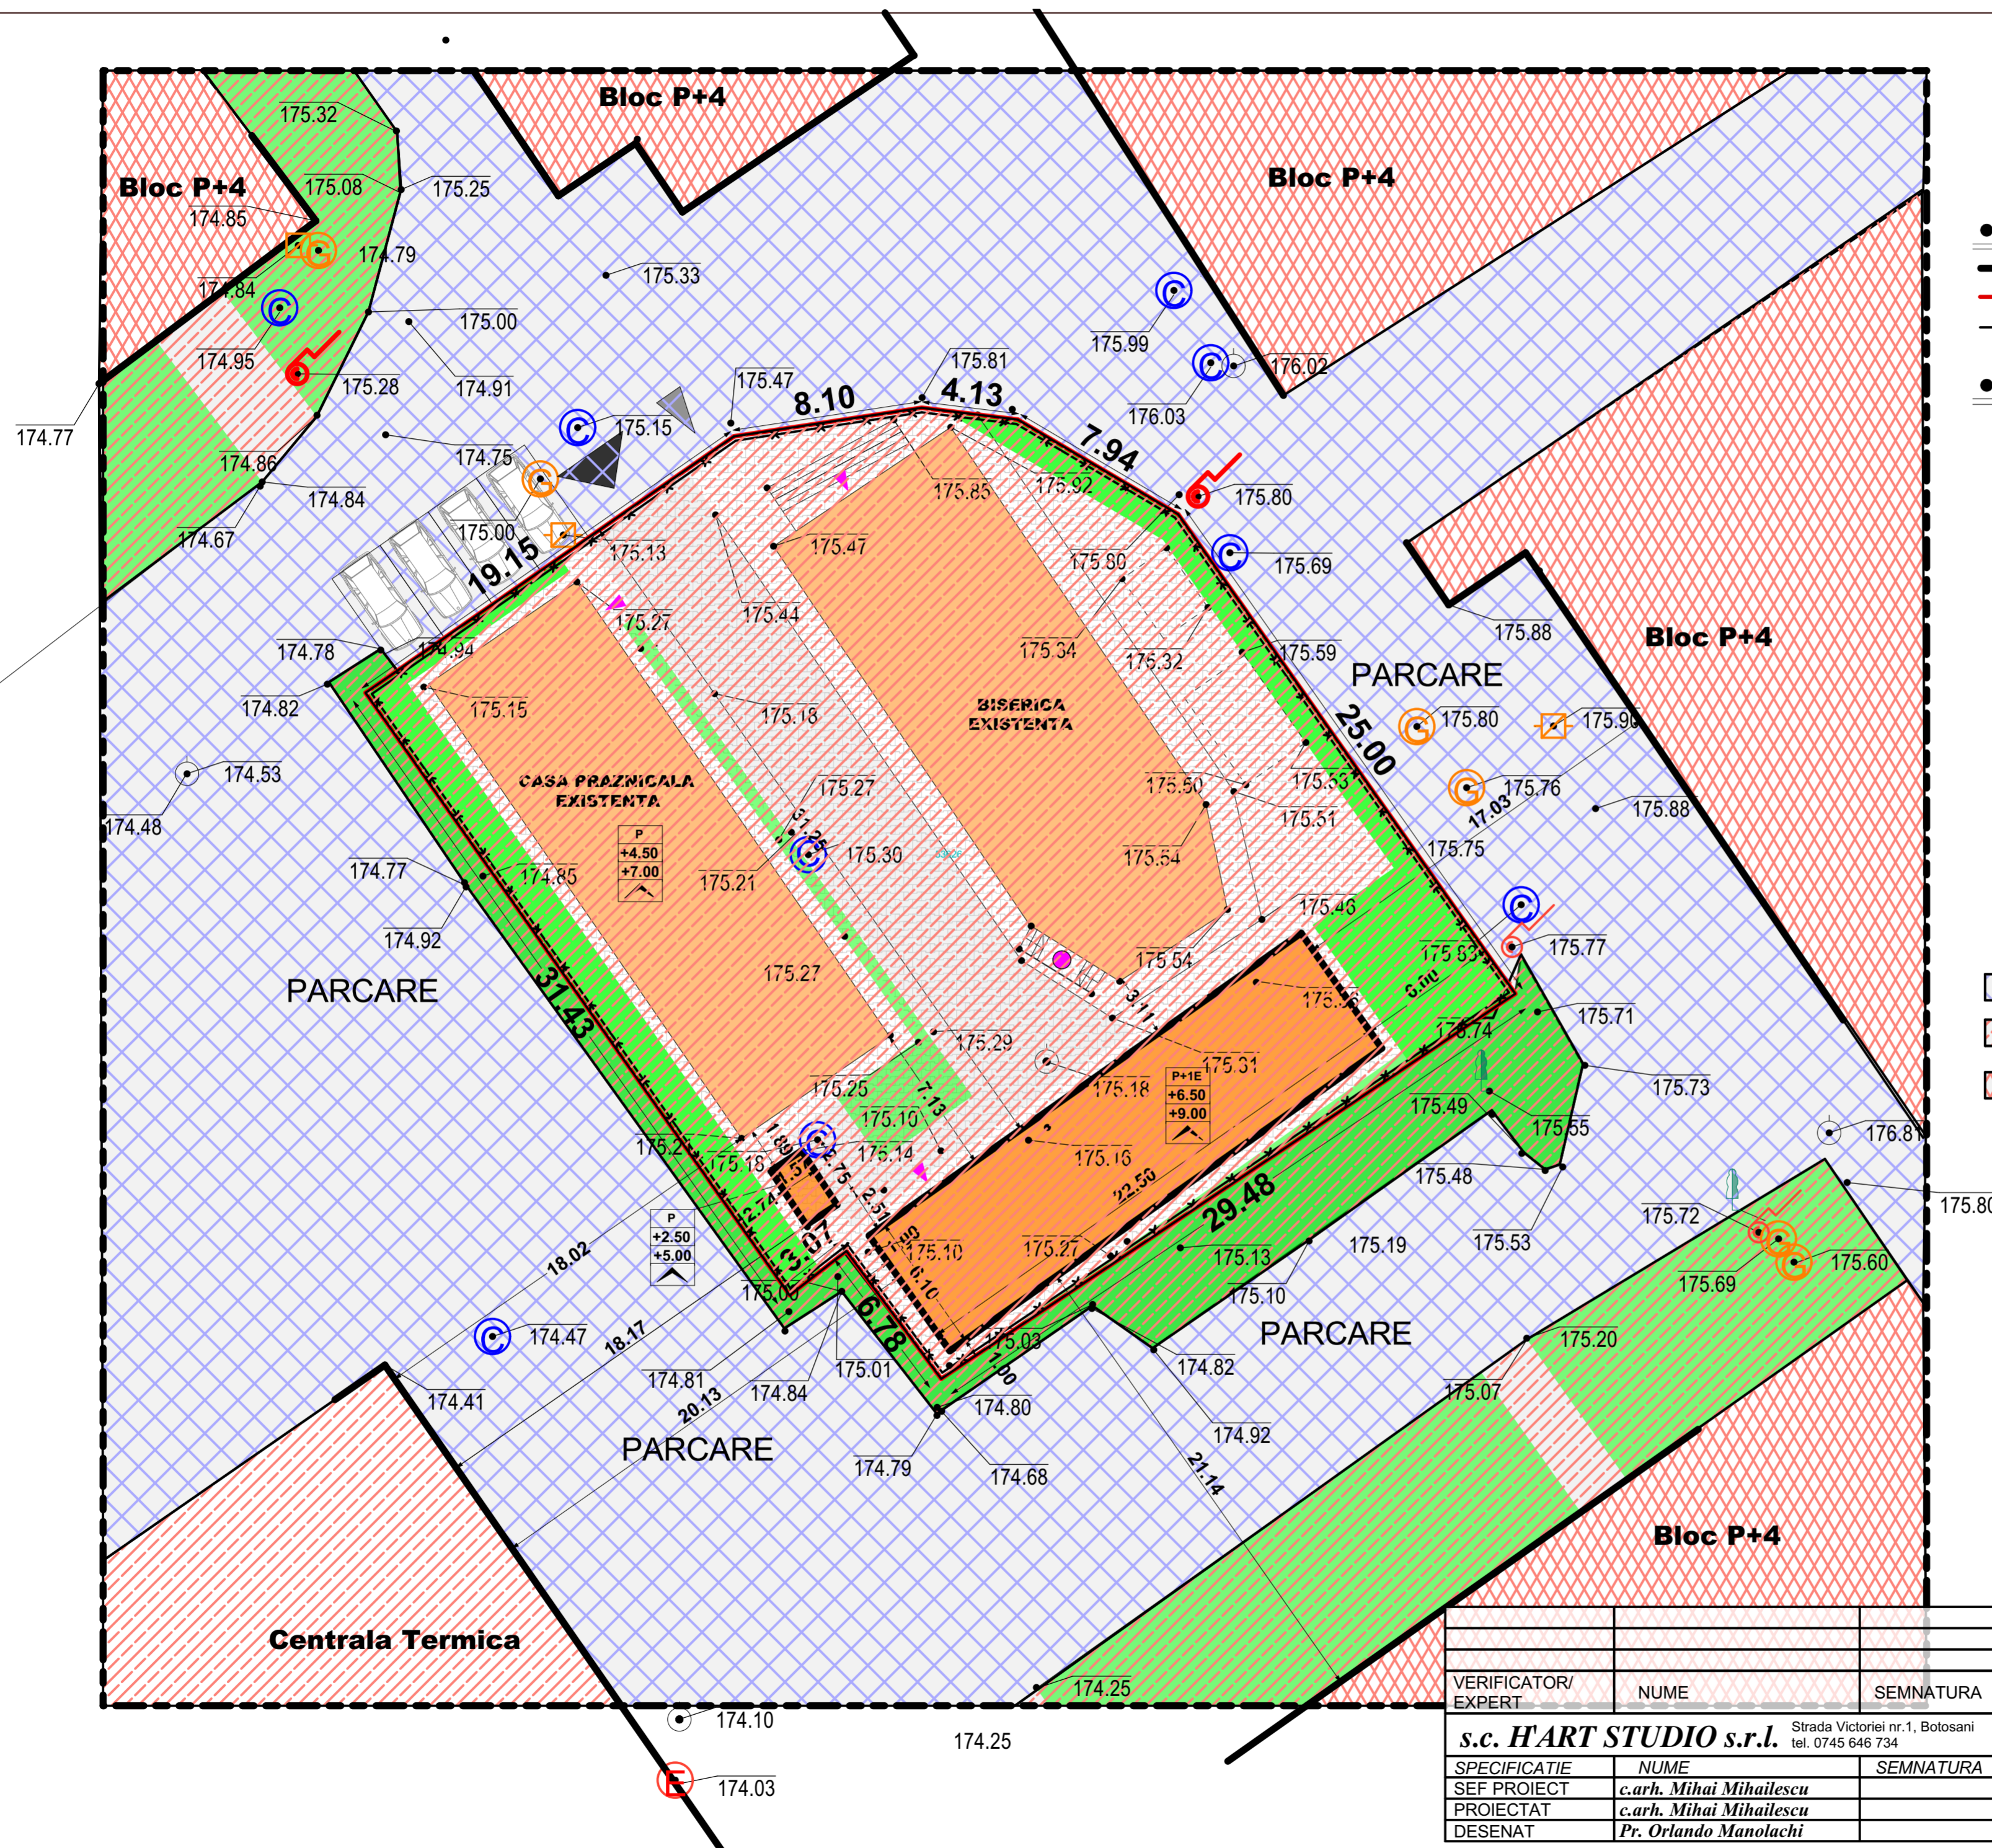

VERIFICATOR/ EXPERT	NUME	SEMNATURA	CERINTA	REFERAT/EXPERTIZA NR./DATA	
s.c. HART STUDIO s.r.l.		Strada Victoriei nr.1, Botosani tel. 0745 646 734	J07/528/2004 CUI 16877143	Initiatori: PAROHIA "BUNA VESTIRE" prin preot paroh Afloarei Danut - Vasile	Proiect nr.11/2018
SPECIFICATIE	NUME	SEMNATURA	SCARA:	Titlu proiect: CONSTRUIRE ASEZAMANT SOCIAL P+1E SI GRUP SANITAR	Faza: P.U.D.
SEF PROIECT	c.arh. Mihai Mihailescu		1:200	str. Primaverii nr. 20, mun. Botosani, jud. Botosani	
PROIECTAT	c.arh. Mihai Mihailescu		DATA	Titlu plansa: PLAN DE SITUATIE	Plansa nr. U05
DESENAT	Pr. Orlando Manolachi		februarie 2018	- REGIM JURIDIC -	