


PUD PLAN URBANISTIC DE DETALIU

MUNICIPIUL BOTOȘANI

4. REGLEMENTĂRI EDILITARE

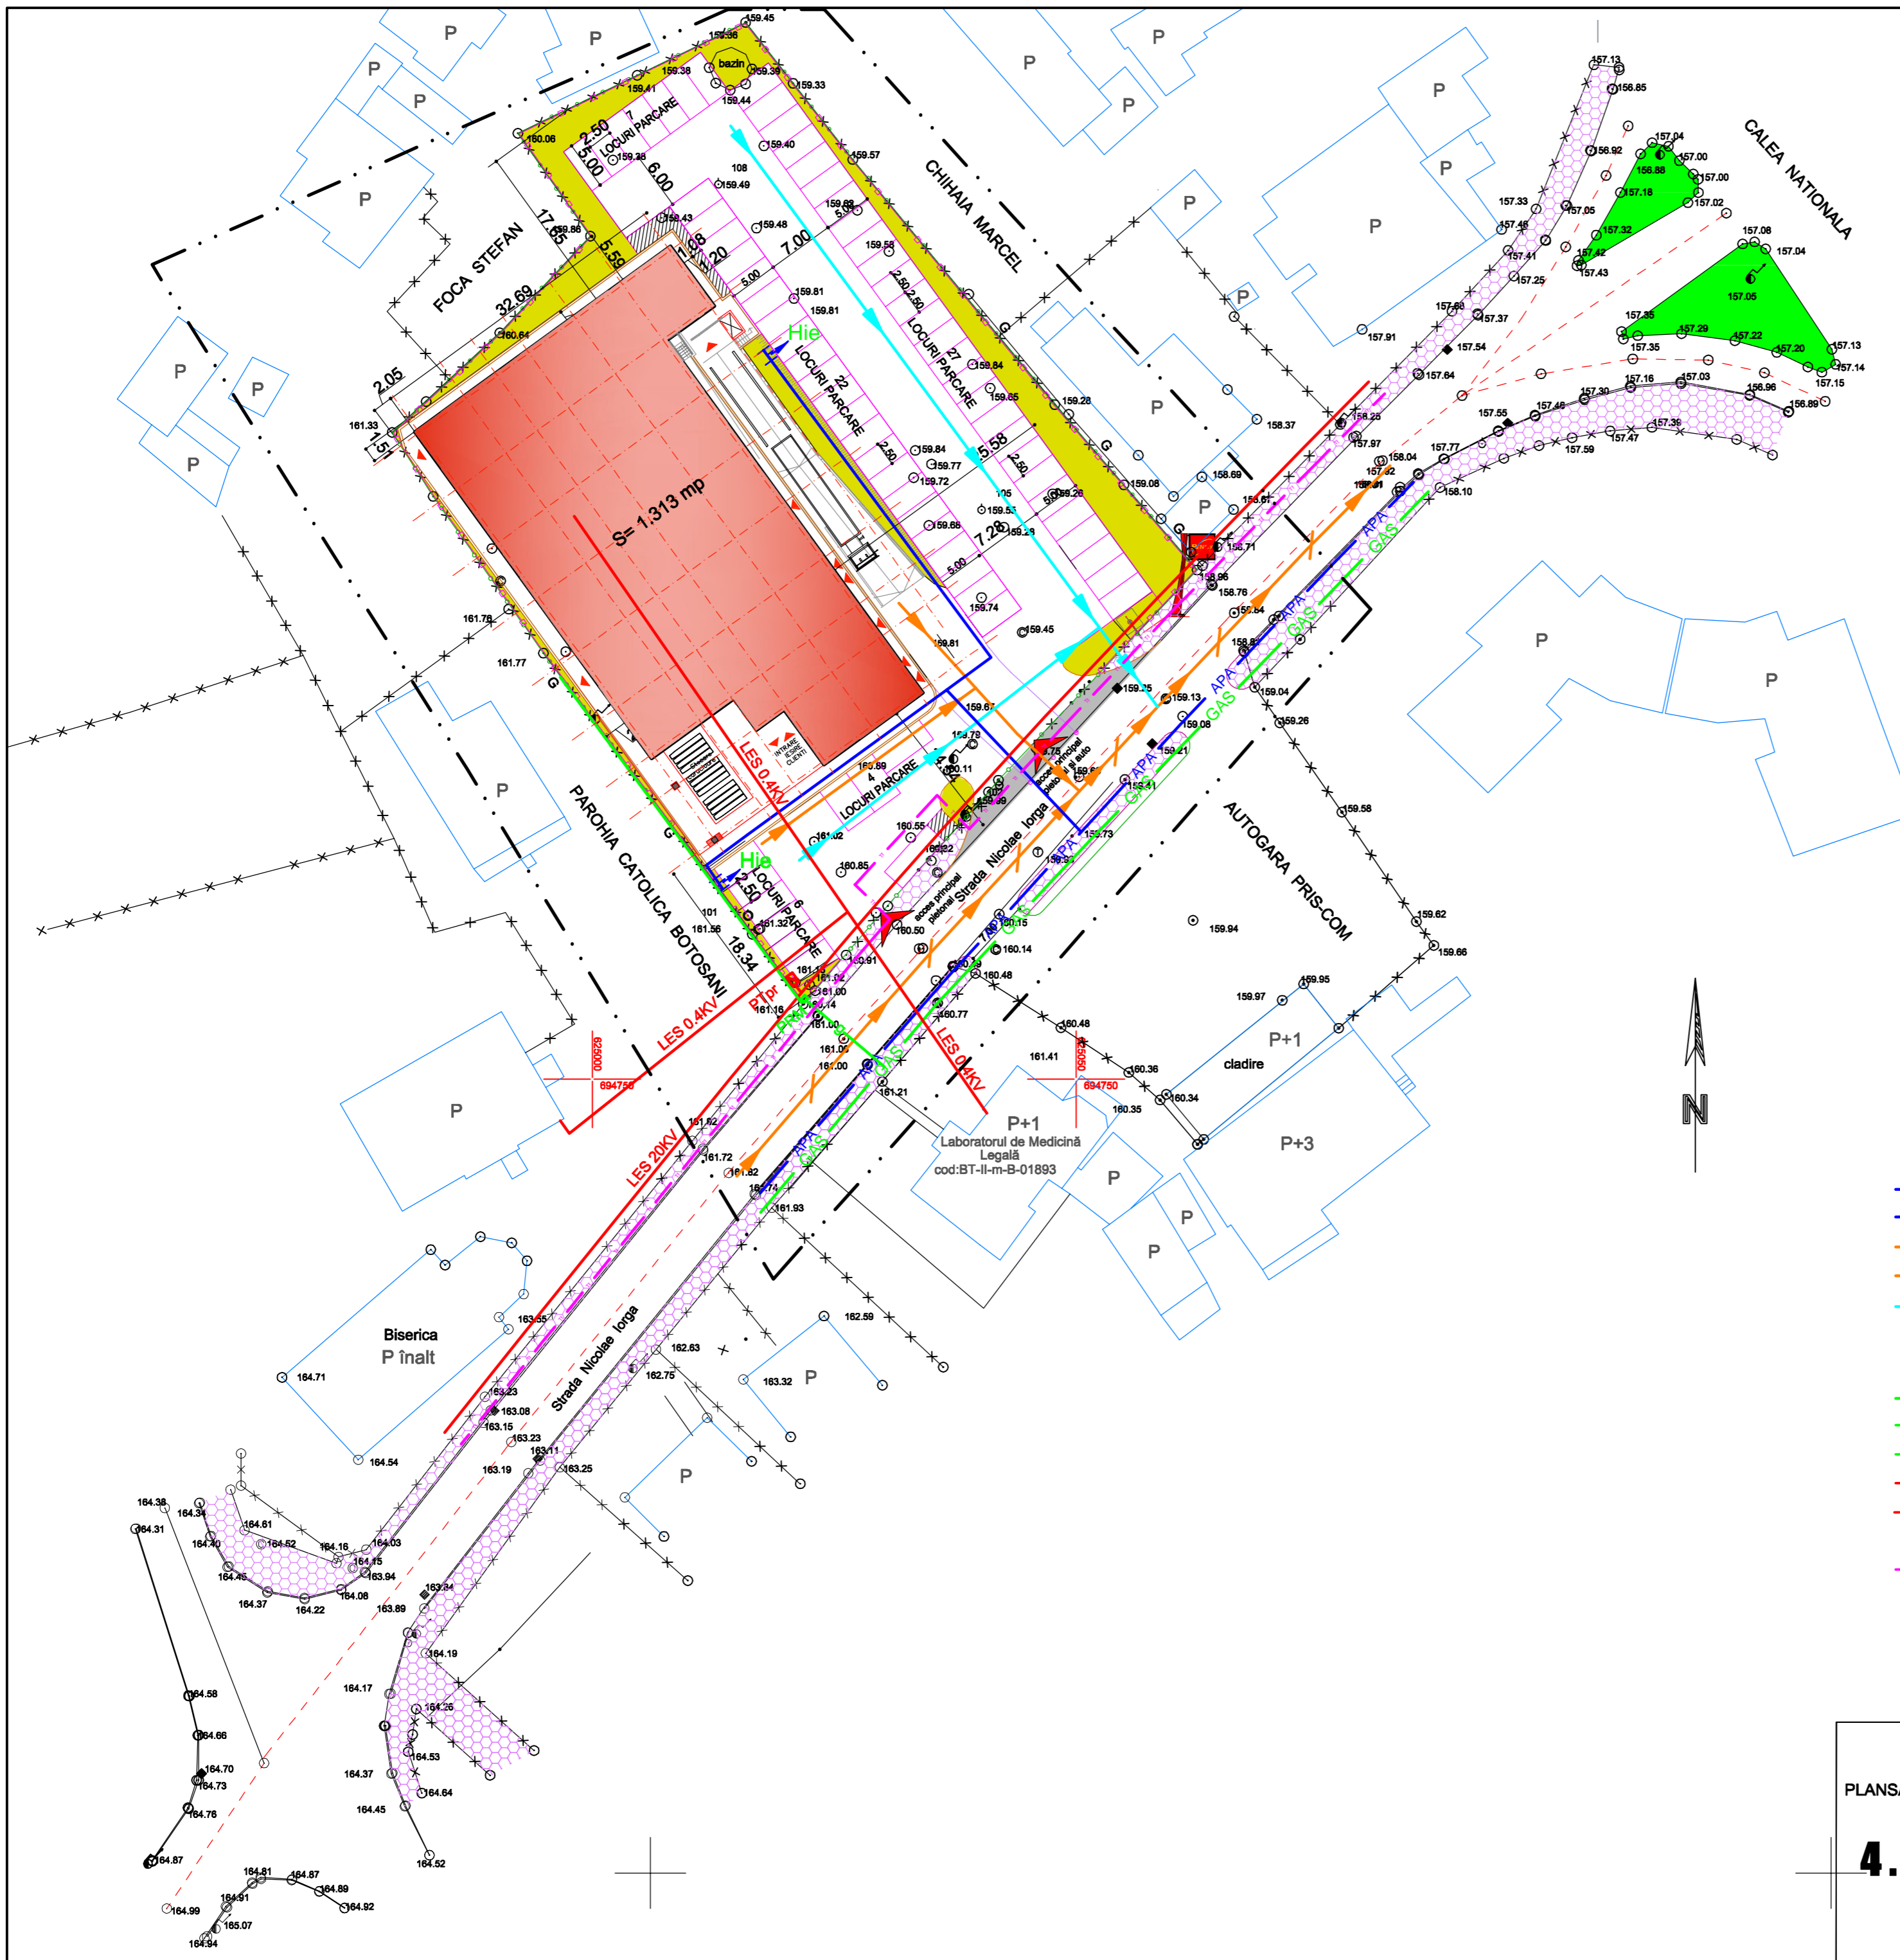

LEGENDĂ:

- Conductă apă potabilă, proiectată
- APA Conductă apă potabilă, existentă
- Conductă canalizare menajeră, proiectată
- Conductă canalizare unitară, existentă
- Conductă canalizare pluvială, proiectată
- Hie Hidrant de incendiu exterior
- PRM Post reglare masurare, existent
- GAS Conductă gaze naturale p.r., existentă
- g Branșament gaze naturale p.r., existent
- Instalații utilizare gaze naturale p.j., existentă
- LES 0.4KV Linie electrica subterana de 0.4KV, existentă
- LES 20KV Linie electrica subterana de 20KV, existentă
- PRpr Post transformare 20/0.4KV, proiectat
- TI Rețea termică agent primar, existentă

4.	S.C."NORD PROIECT" S.A. BOTOȘANI			Beneficiar: sc REINVEST TRADE SERVICE srl	PR. NR. 11715/2013
				Proiect: Construire COMPLEX PENNY MARKET, Mun. Botosani	FAZA: P.U.D.
PLANSA	SPECIFICATIE	NUME	SEMNTATURA	scara: 1: 500	REGLEMENTĂRI EDILITARE
	director general	ing. I. Panțaru		data:	
	sef proiect	arh. urb. M. Bacinschi		2013	
	proiectat	ing. L. Curaranu			
	desenat	ing. E. Curteanu			